


WOHNHAUS AM WEILERSTEIG
 KELLERGEOSCHOSS M. 1: 100

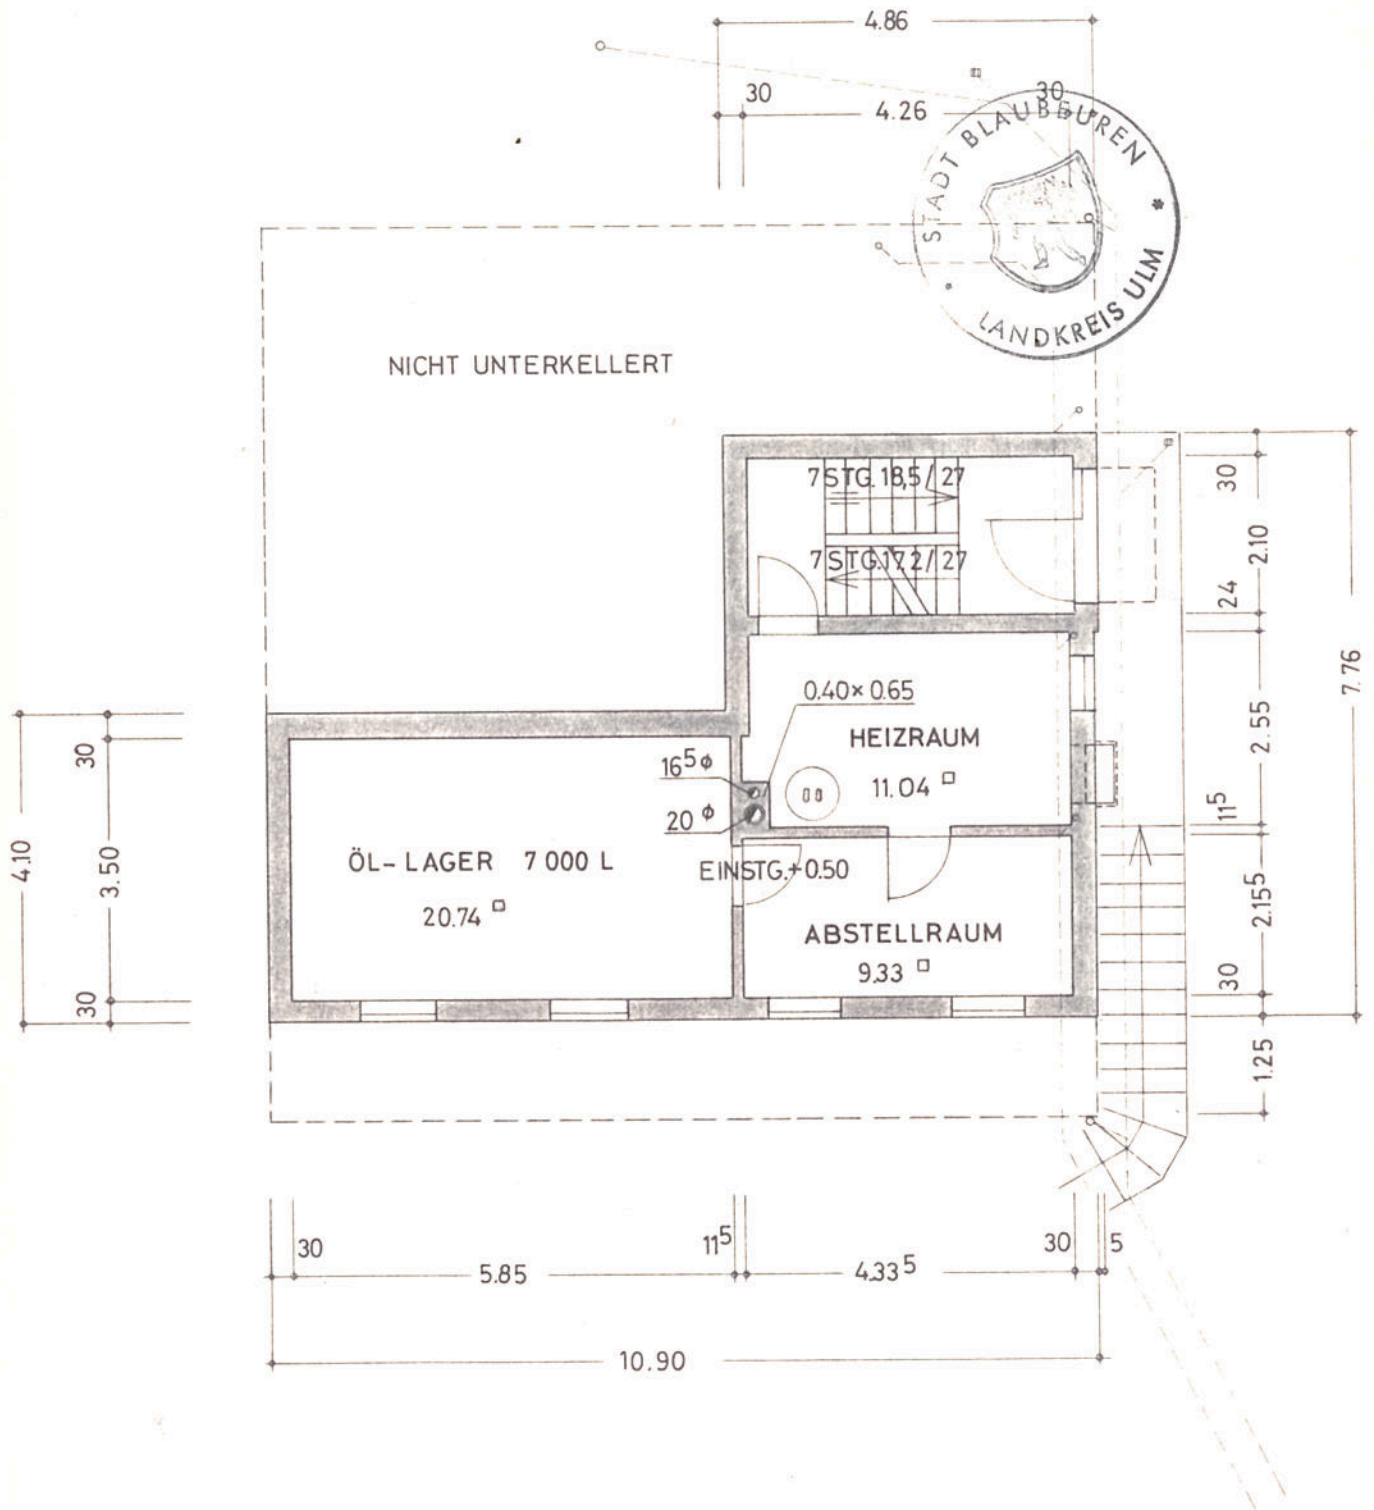

BAUHERR

Josef Weber

BLAUBEUREN JAN. 1968

PLANFERTIGER

JOSEF WEBER
 BLAUBEUREN
 ZEMENTDÖRFLE 57

Webster