


Josef Weber  
 Weilersteig 2  
 89143 Blaubeuren  
 Tel. 07344/7659

WOHNHAUS AM WEILERSTEIG  
 UNTERGESCHOSS M. 1: 100

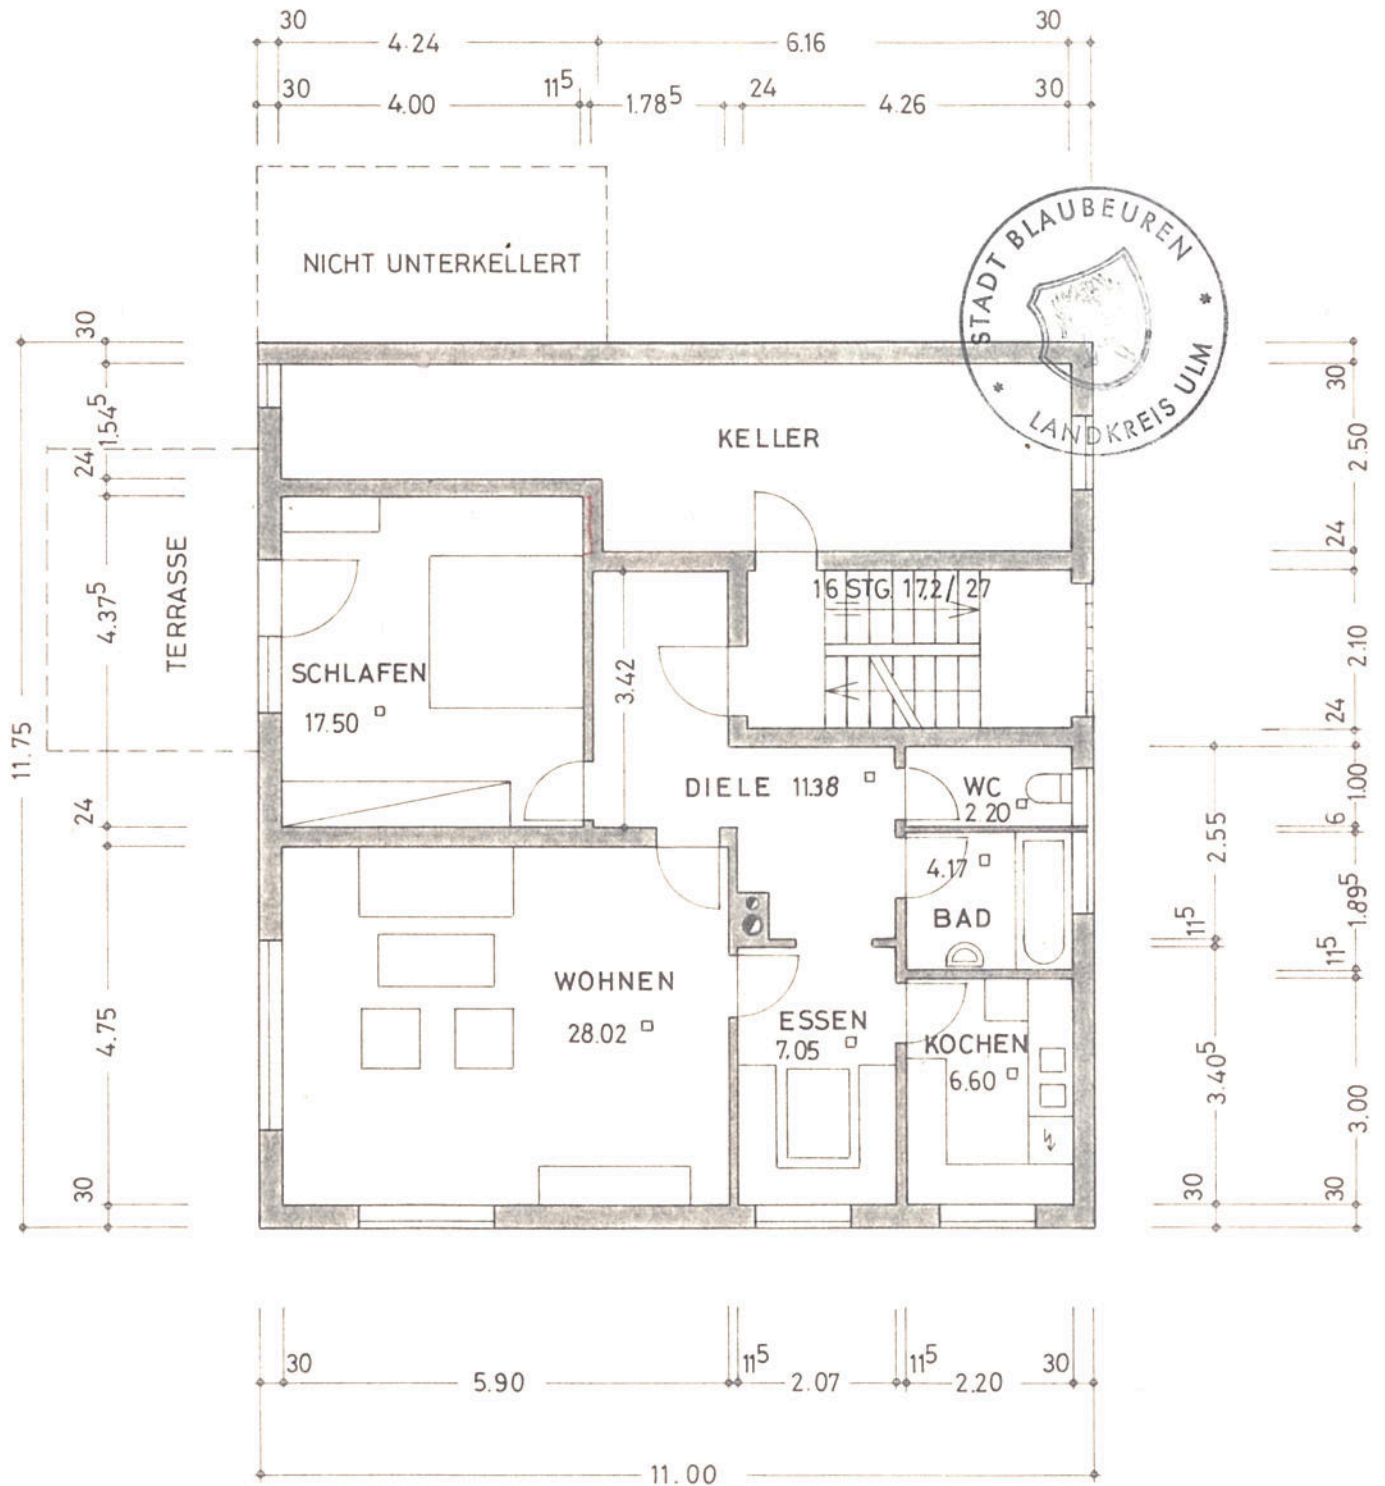

BAUHERR

*Josef Weber*

BLAUBEUREN JAN. 1968

PLANFERTIGER

JOSEF WEBER  
 BLAUBEUREN  
 ZEMENTDÖRFLE 57

*Josef Weber*