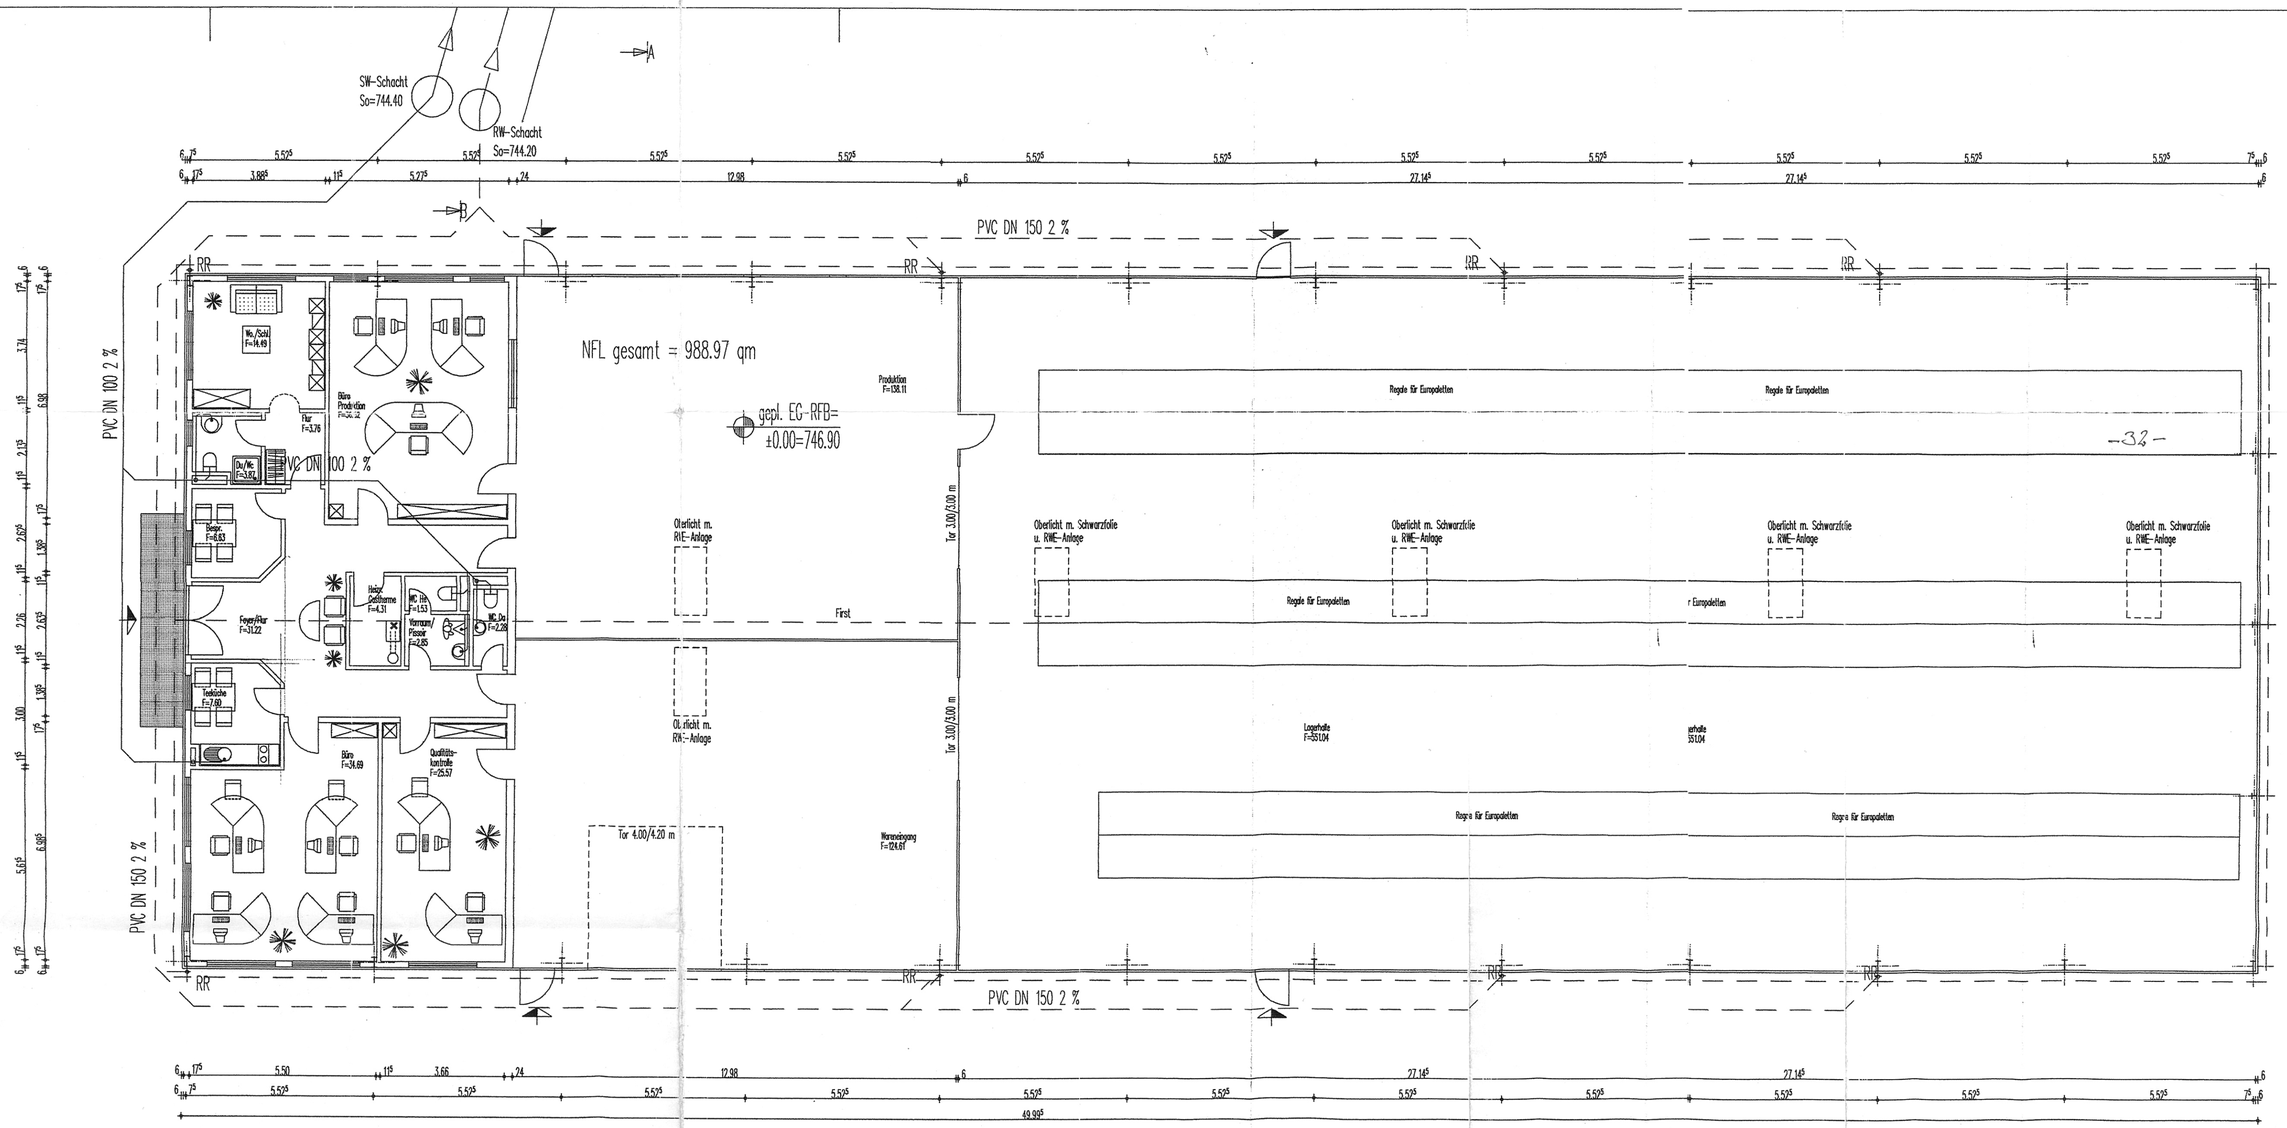

BAUHERR	DR. H. LANDES GmbH & CoKG Achener-Weg 56	88316 Isny Bauherr:	BAUVORHABEN	Neubau einer Halle mit daran anschließendem Bürogebäude u. 16 Stellplätzen	BAUORT	Am Kapf Gemarkung Wengen Flst. 1014/3 87480 Weitnau		Am Kapf Gemarkung Wengen Flst. 1014/3 87480 Weitnau	-33-	BAUTEIL	EG	M. 1: 100