



2. Obergeschoss

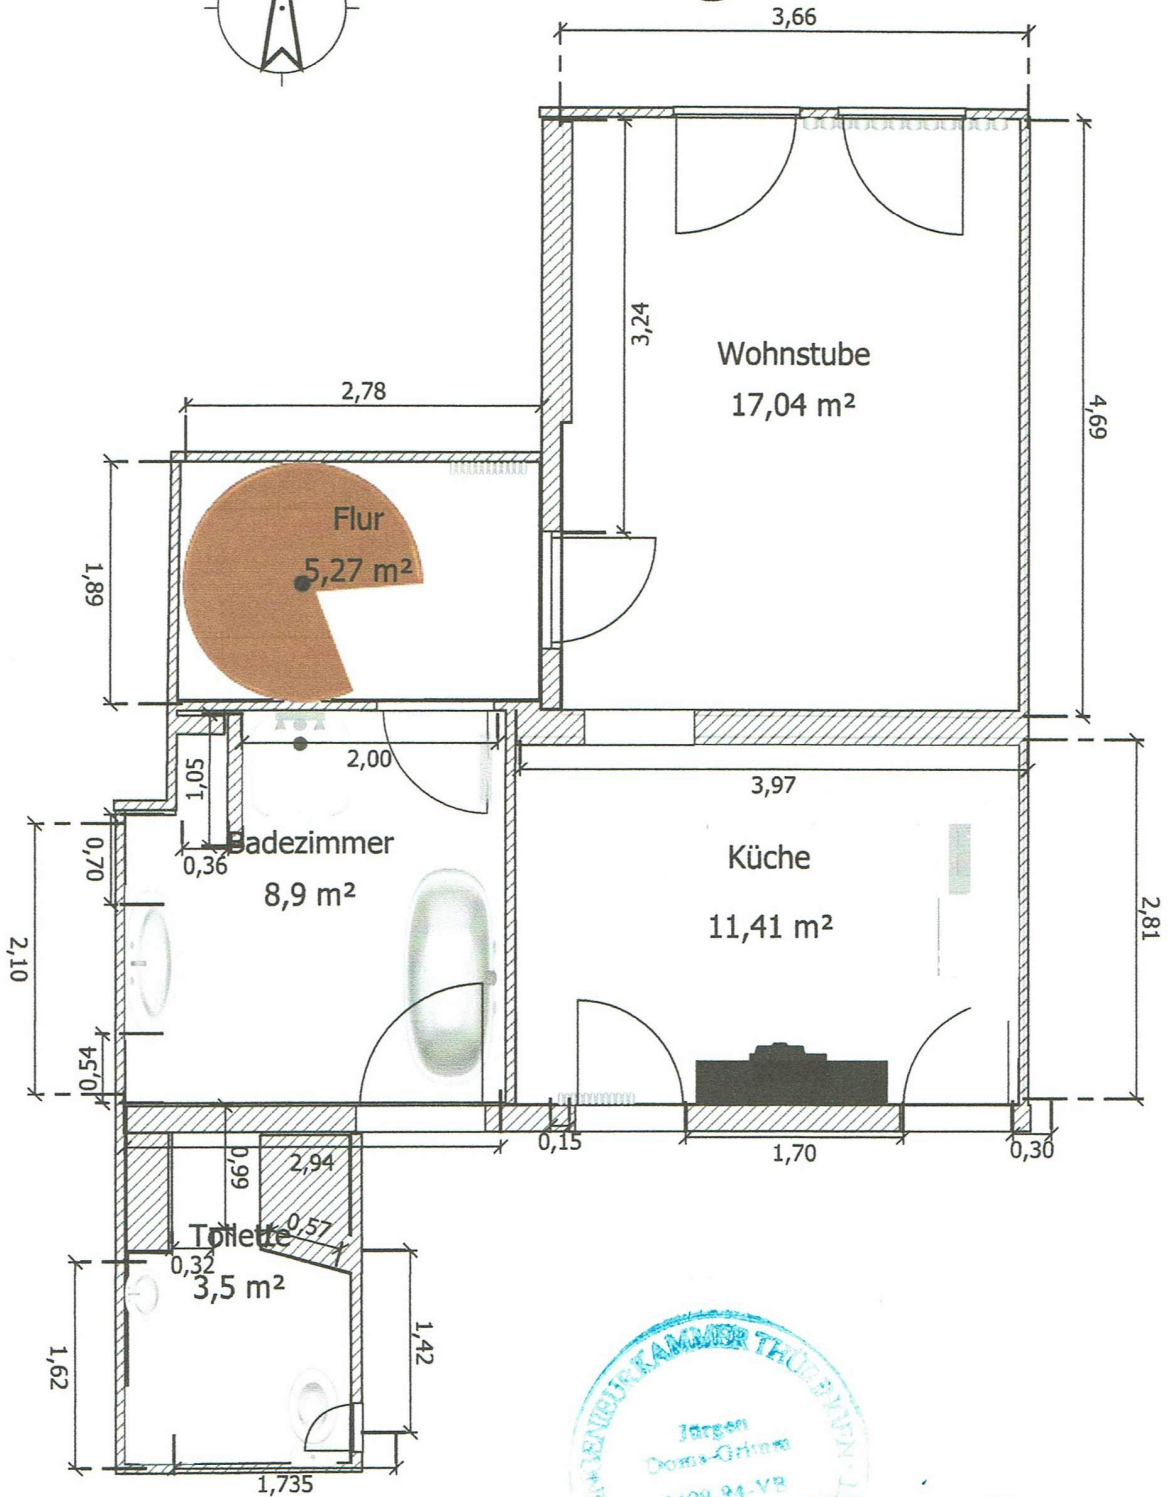

INGENIEURKAMMER Thüringen
 Jürgen Doms-Grimm
 1409-94-VB

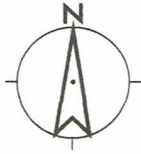

3. Obergeschoss

