

Die Reihe 22

31737 Rinteln Möllenbeck

Blattmaß: A4 Maßstab: 1:100 (nur PDF)

Erdgeschoss, Raumhöhe: 2,24 m

Wohfläche: 88,9 qm

Flur: 24,5 qm (Rh: 4,12 m)

Wohnen: 26,1 qm

Essen: 11,4 qm

Küche: 18,7 qm

Bad: 8,2 qm

Pergula: 28,4 qm

Industriefläche: 48,9 qm


Lager: 12,7 qm

Arbeit: 15,1 qm

Verkauf: 19,3 qm

Kunden-WC: 1,8 qm

Trockengang: 17,9 qm

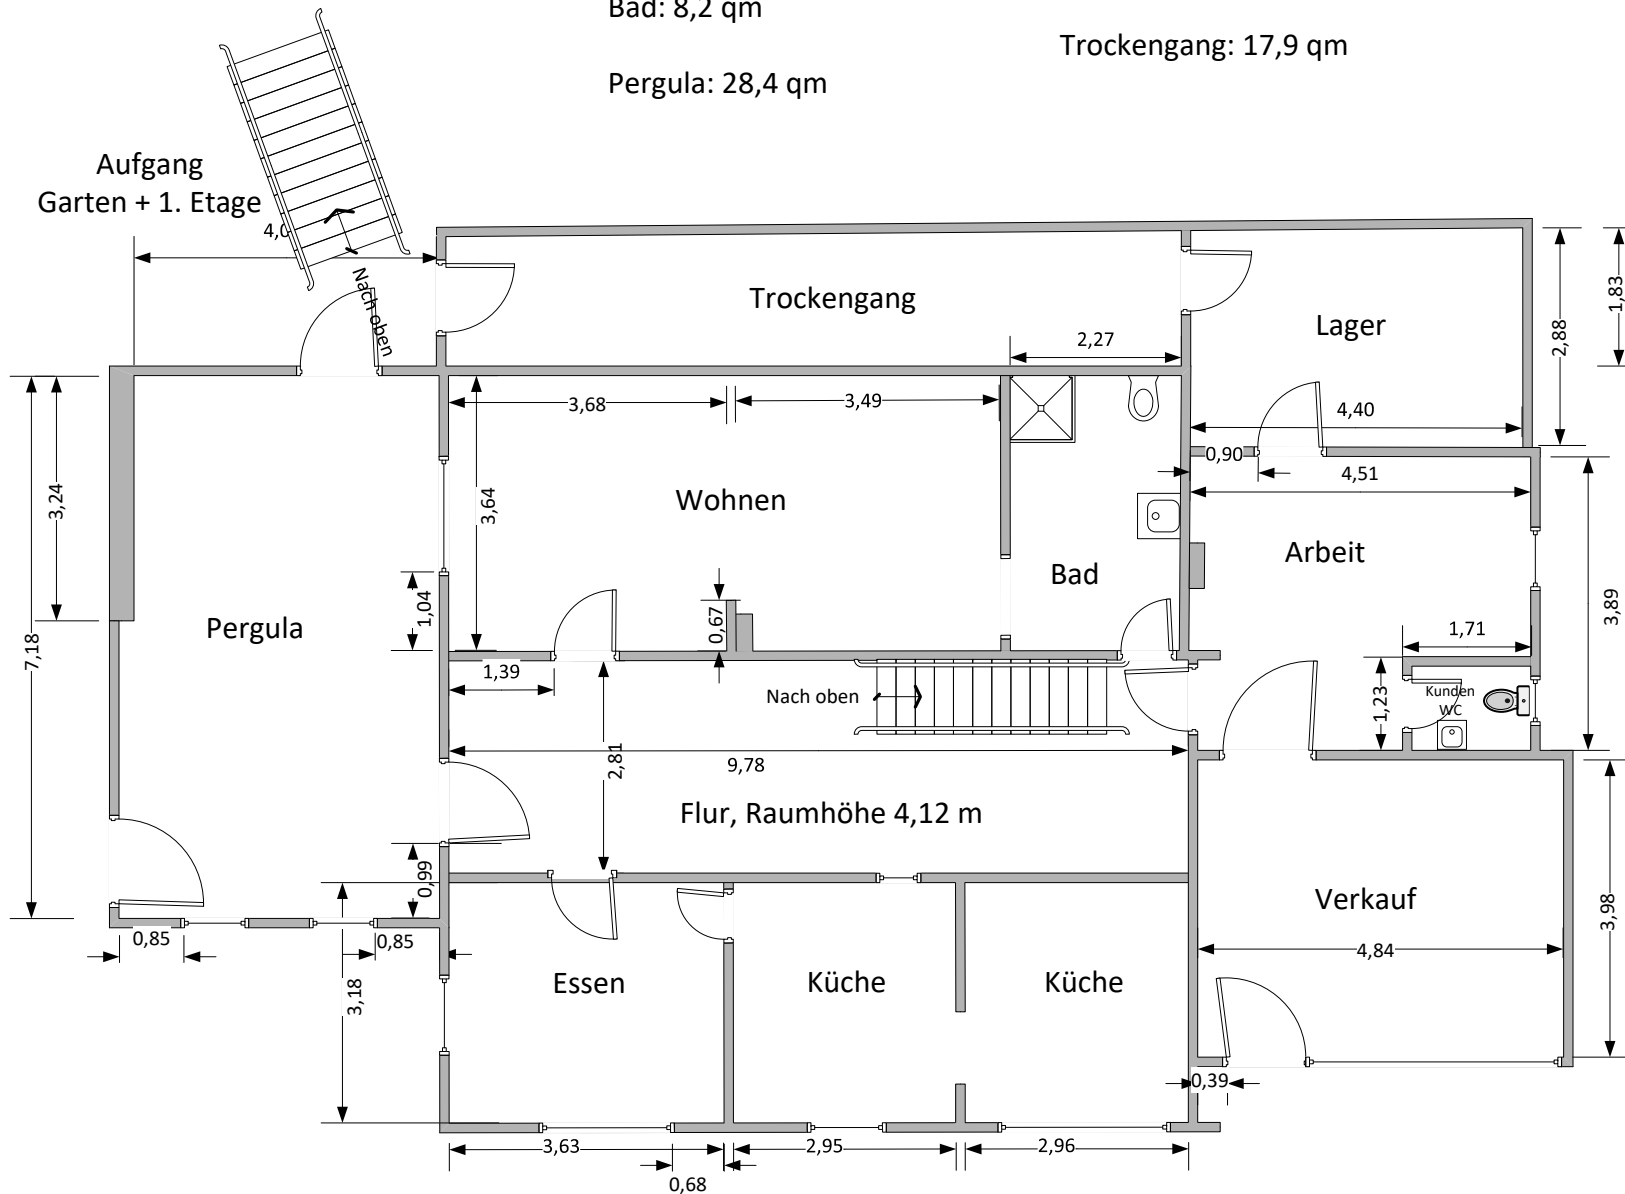

Die Reihe 22

31737 Rinteln Möllenbeck

Blattmaß: A4 Maßstab: 1:100 (nur PDF)

1. Etage, Raumhöhe: 2,37 m

Wohfläche: 125,1 qm

Flur: 6,4 qm

Bad: 11,4 qm

Schlafen: 16,9 qm

Zimmer 1: 19,4 qm


Zimmer 2: 11,4 qm

Zimmer 3: 13,4 qm

Zimmer 4: 13,2 qm

Zimmer 5: 12,0 qm

Wintergarten: 21,0 qm

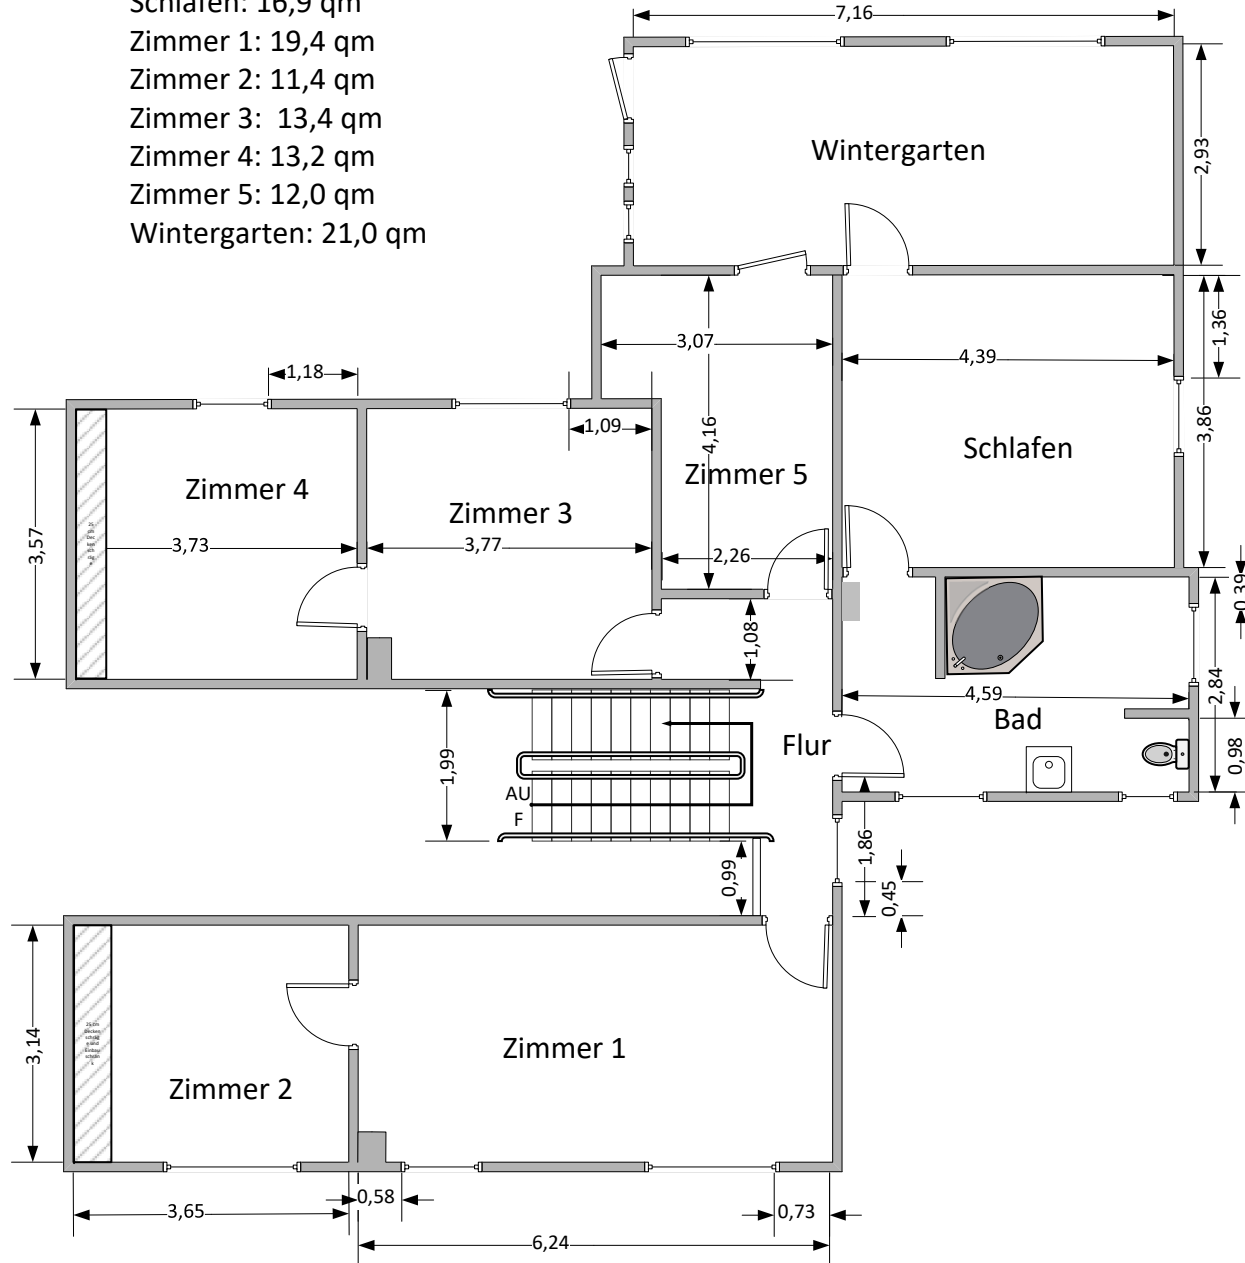

Die Reihe 22

31737 Rinteln Möllenbeck

Blattmaß: A4 Maßstab: 1:100 (nur PDF)

Dachgeschoß, Raumhöhe: 2,09 m

Wohlfäche: ca. 16,8 qm

Flur: ca. 4,3 qm

Zimmer 1: 12,5 qm

