


Erdgeschoß


nicht maßstabsgetreu

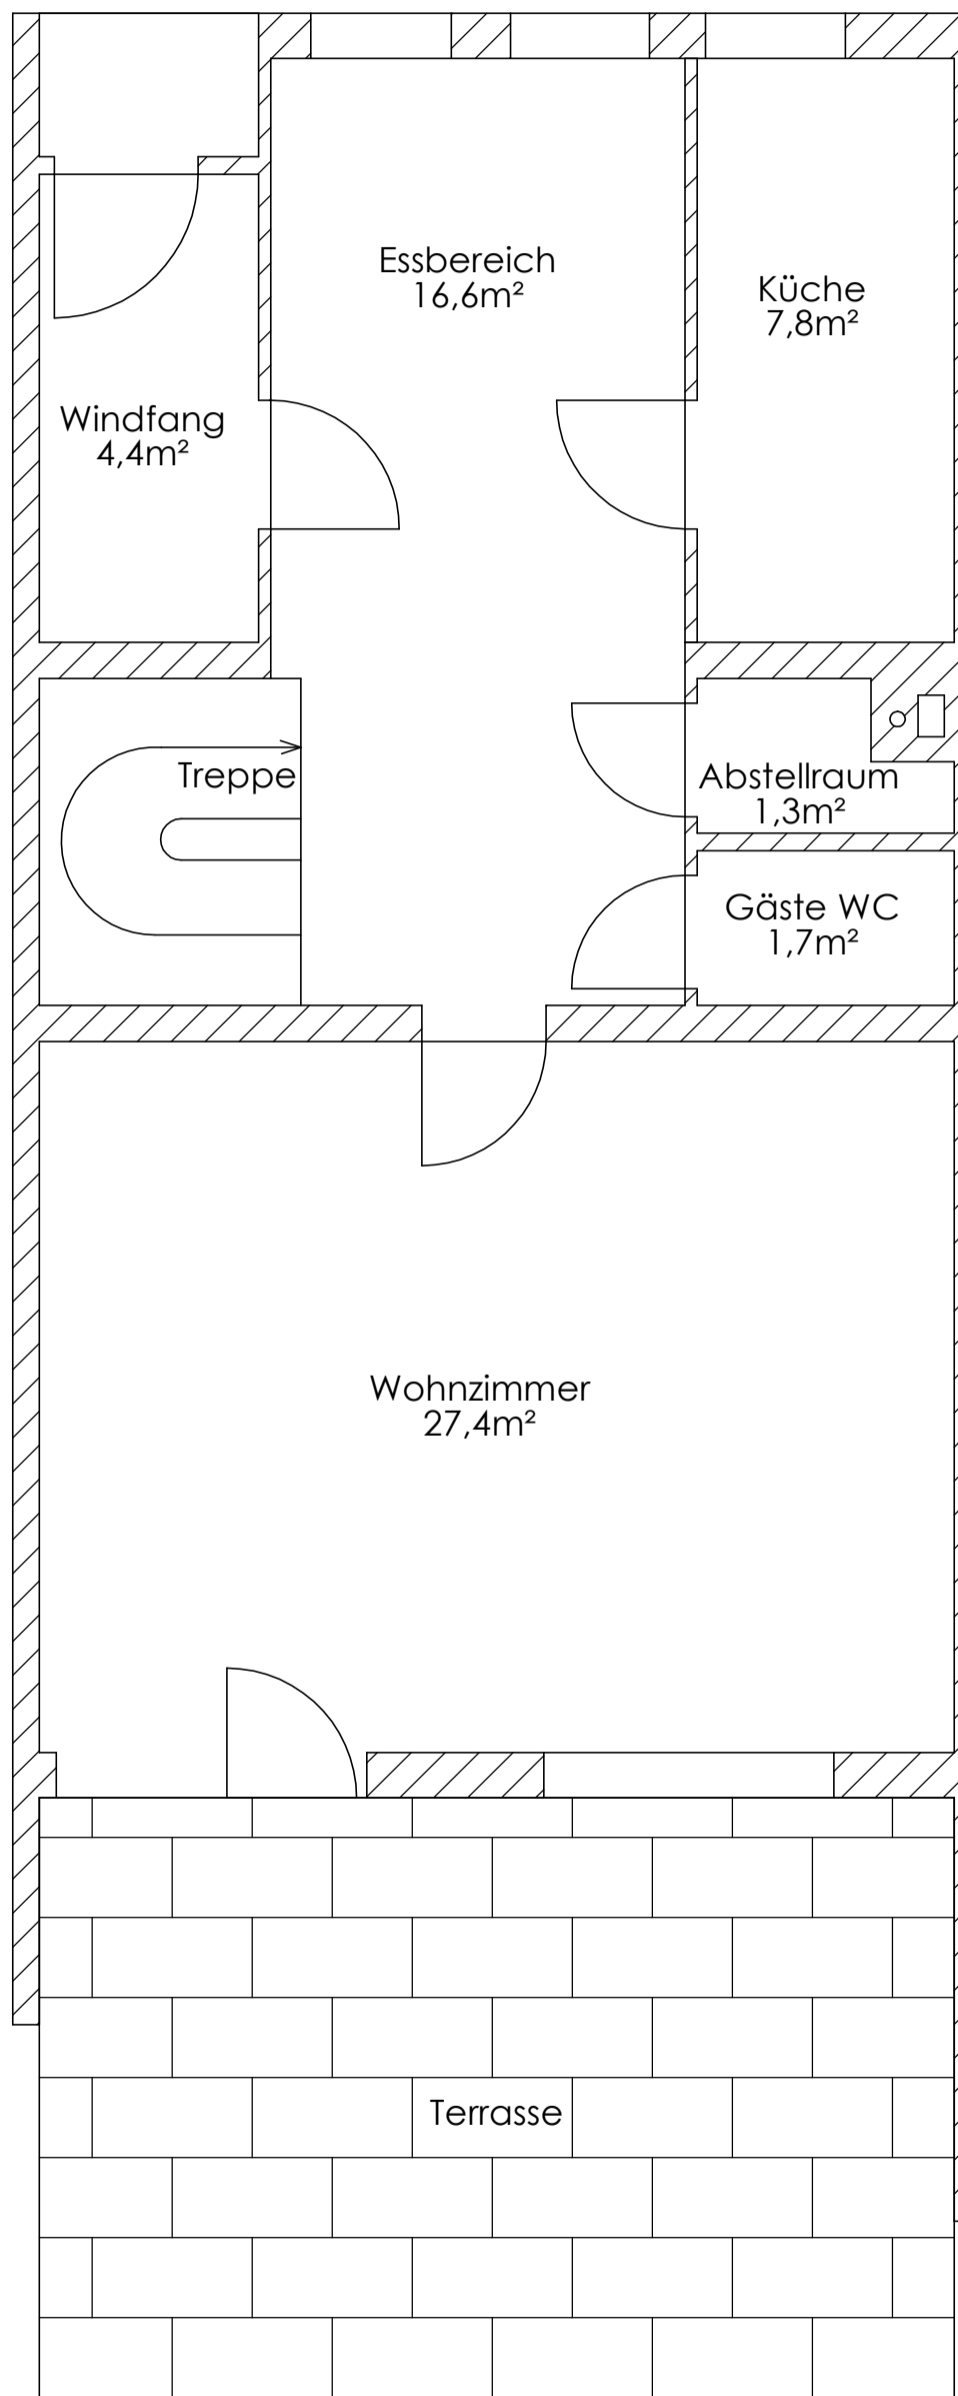

Garten


1. Obergeschoß

nicht maßstabsgetreu

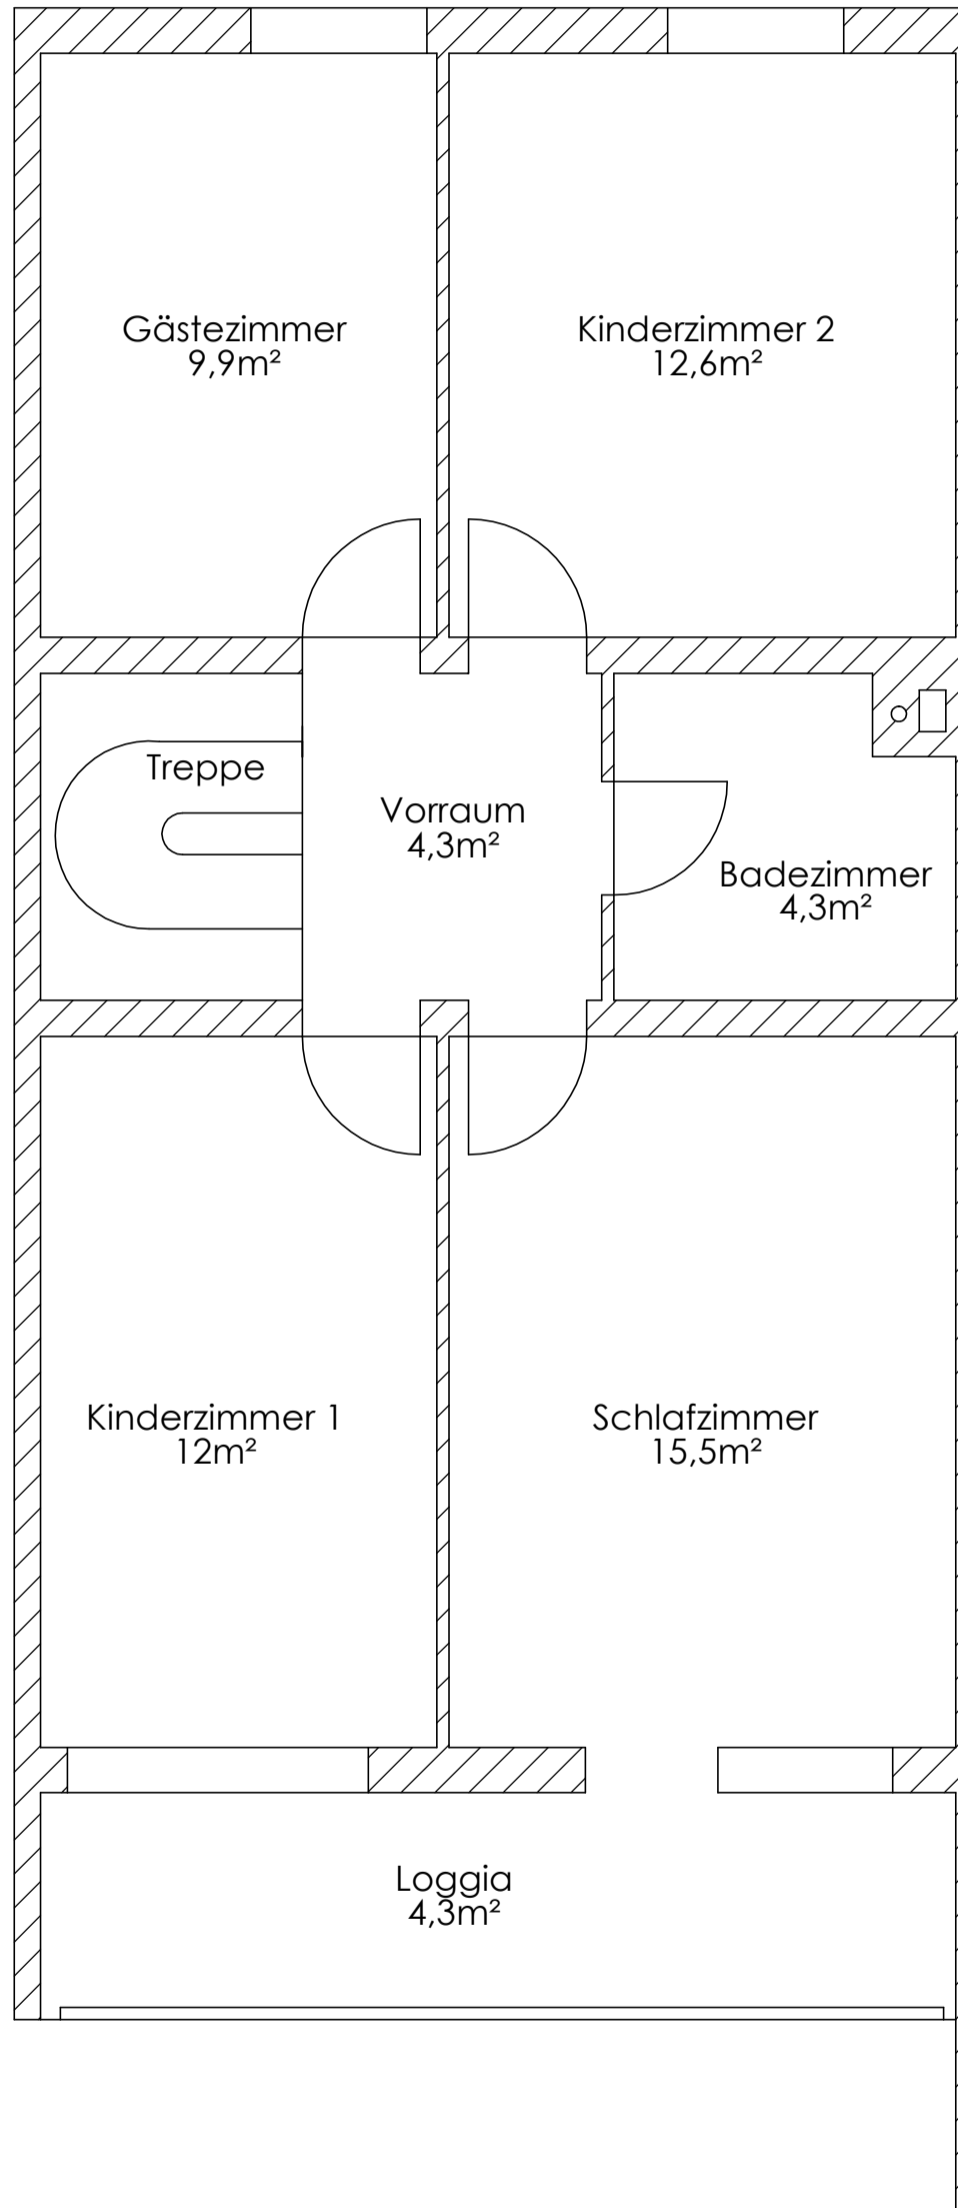

Dachgeschoß

nicht maßstabsgetreu

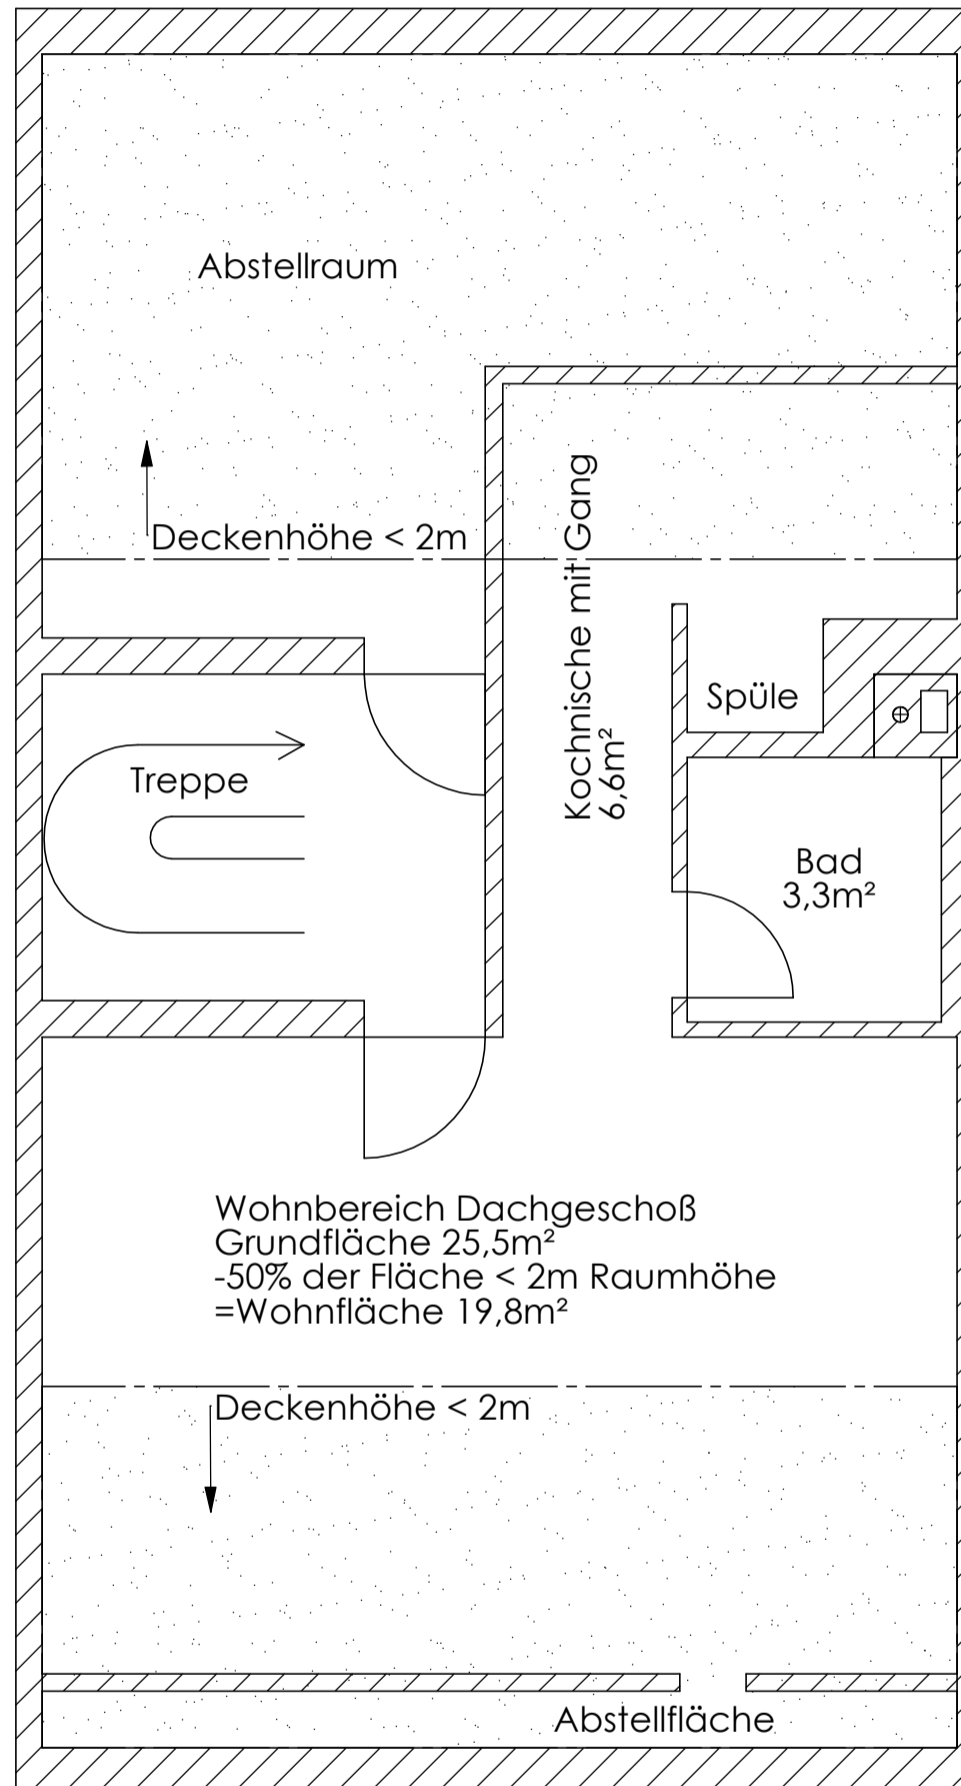

Keller

nicht maßstabsgetreu

