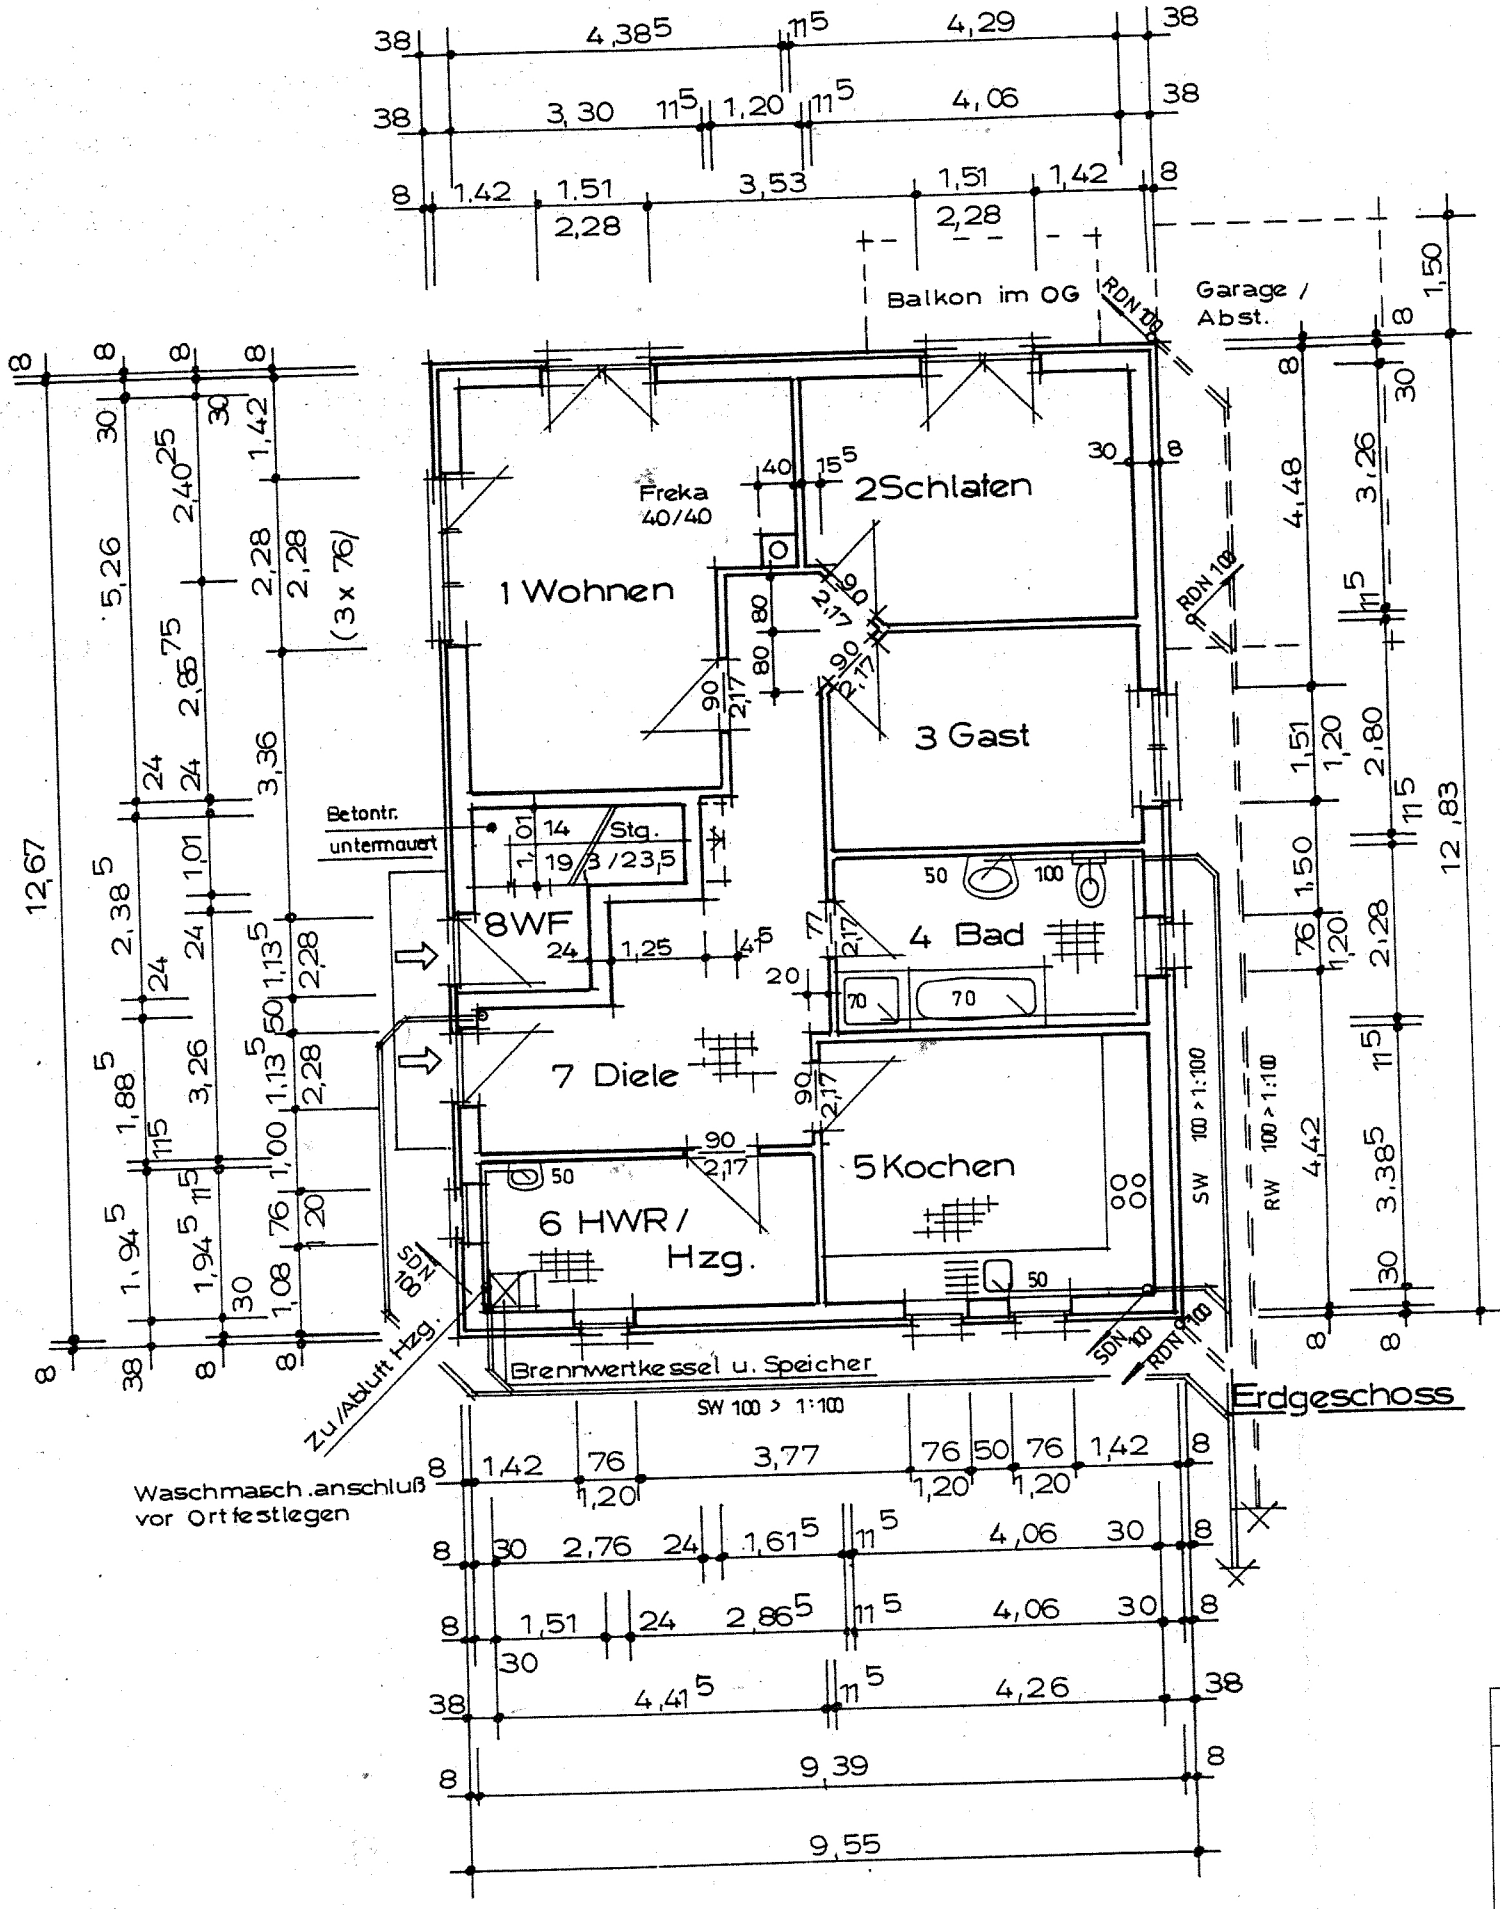
1 Wohnen
2 Schlafen
3 Gast
4 Bad
5 Kochen
6 HWR / Hzg.
7 Diele
8 WF
Freka 40/40
Balkon im OG
Garage / Abst.
Betontr. untermauert
Stg. 3/23,5
Brennwertkessel u. Speicher
Zu/Abluft Hzg.
Waschmasch.anschluß vor Ort festlegen
SW 100 > 1:100
RW 100 > 1:100
RDN 100
SDN 100
Erdgeschoss