



Die Nutzung dieses Auszugs ist im Rahmen des § 11 (1) DVOzVermKatG NRW zulässig. Zuwiderhandlungen werden nach § 27 VermKatG NRW verfolgt.

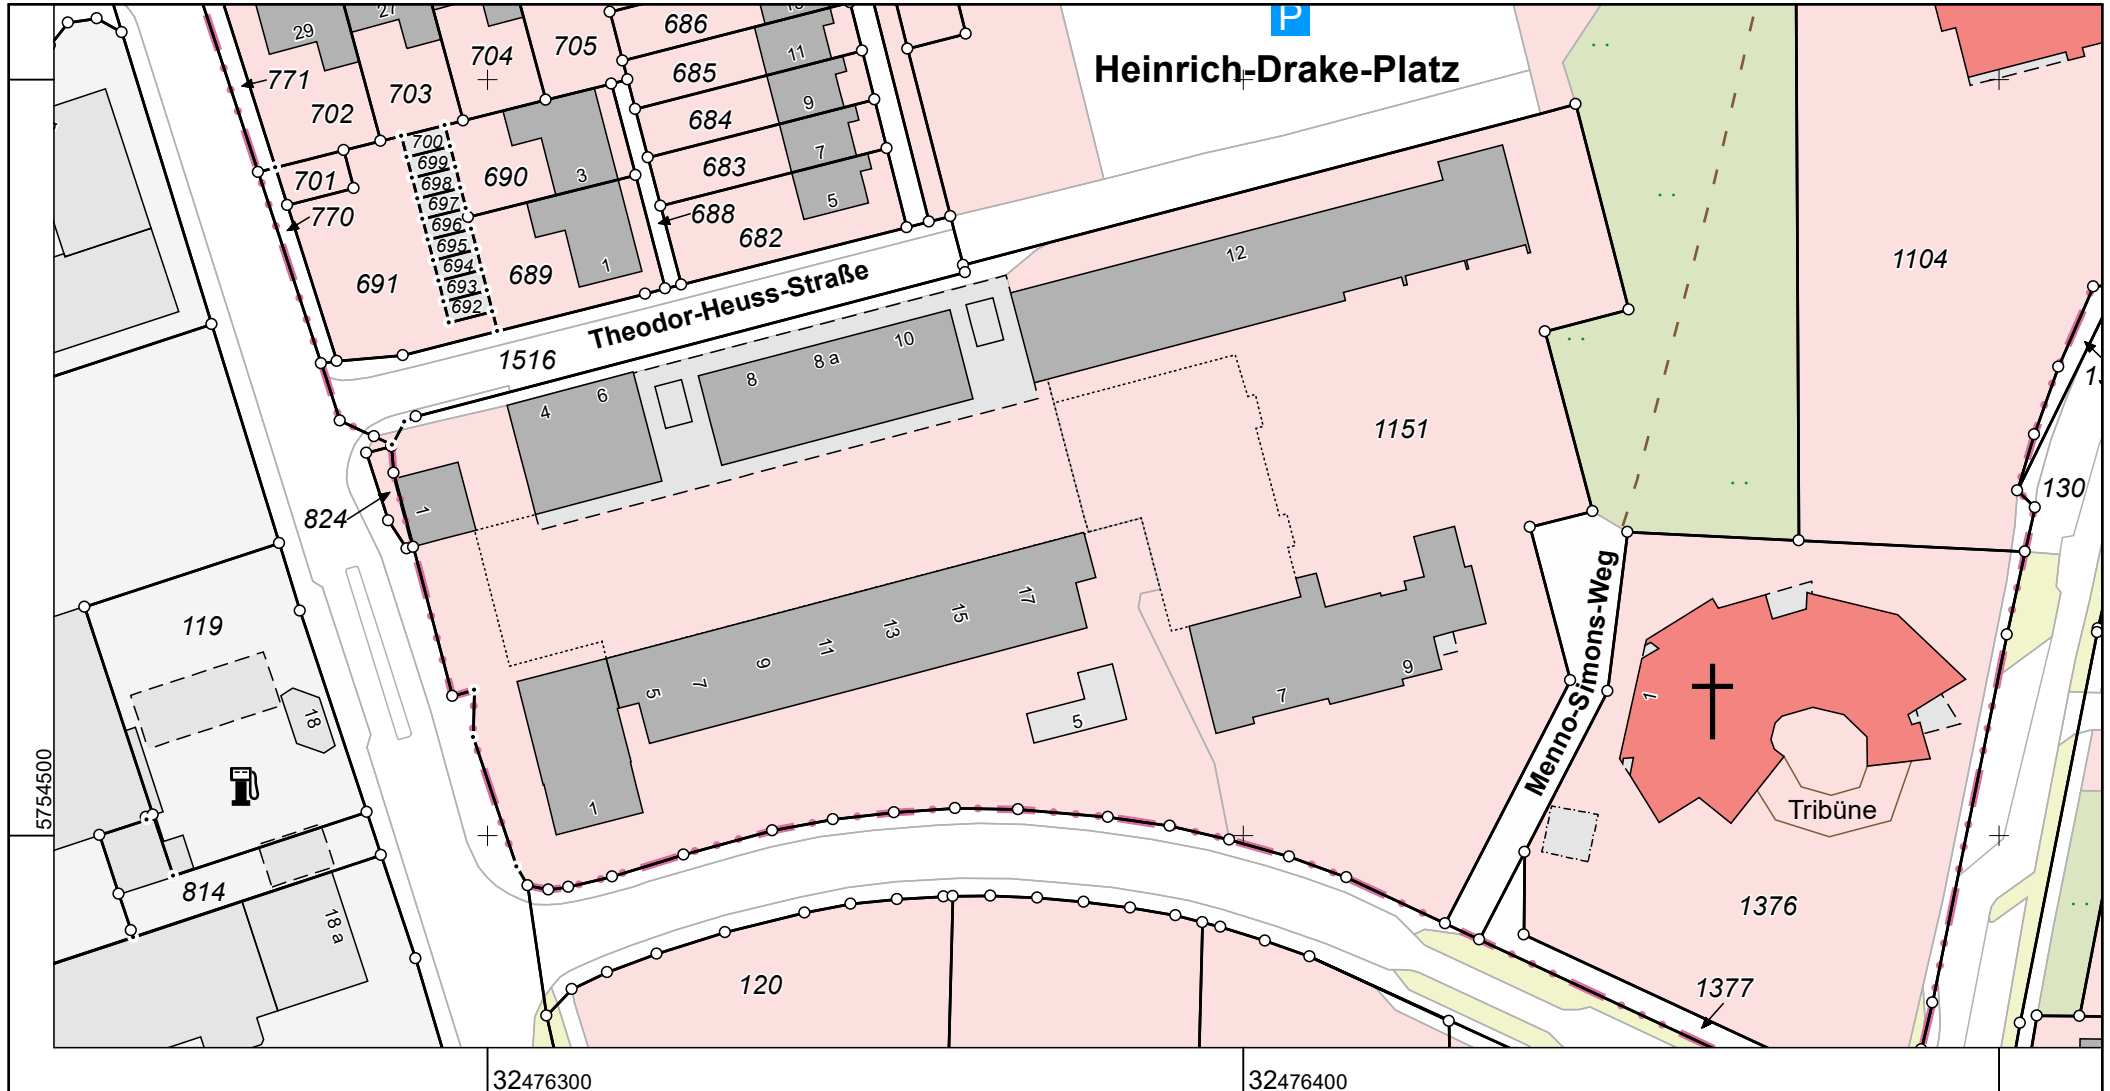

**Kreis Lippe
Katasteramt**

Felix-Fechenbach-Straße 5
32756 Detmold

Maßstab 1 : 1000

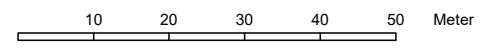

**Auszug aus dem
Liegenschaftskataster**

Flurkarte NRW 1:1000

Flurstück: 1151
Flur: 8
Gemarkung: Oerlinghausen
Sennestraße 7, Oerlinghausen u.a.

Erstellt: 11.05.2026
Zeichen: