


Flachdachbungalow (Reihenendhaus), Weyhe-Erichshof

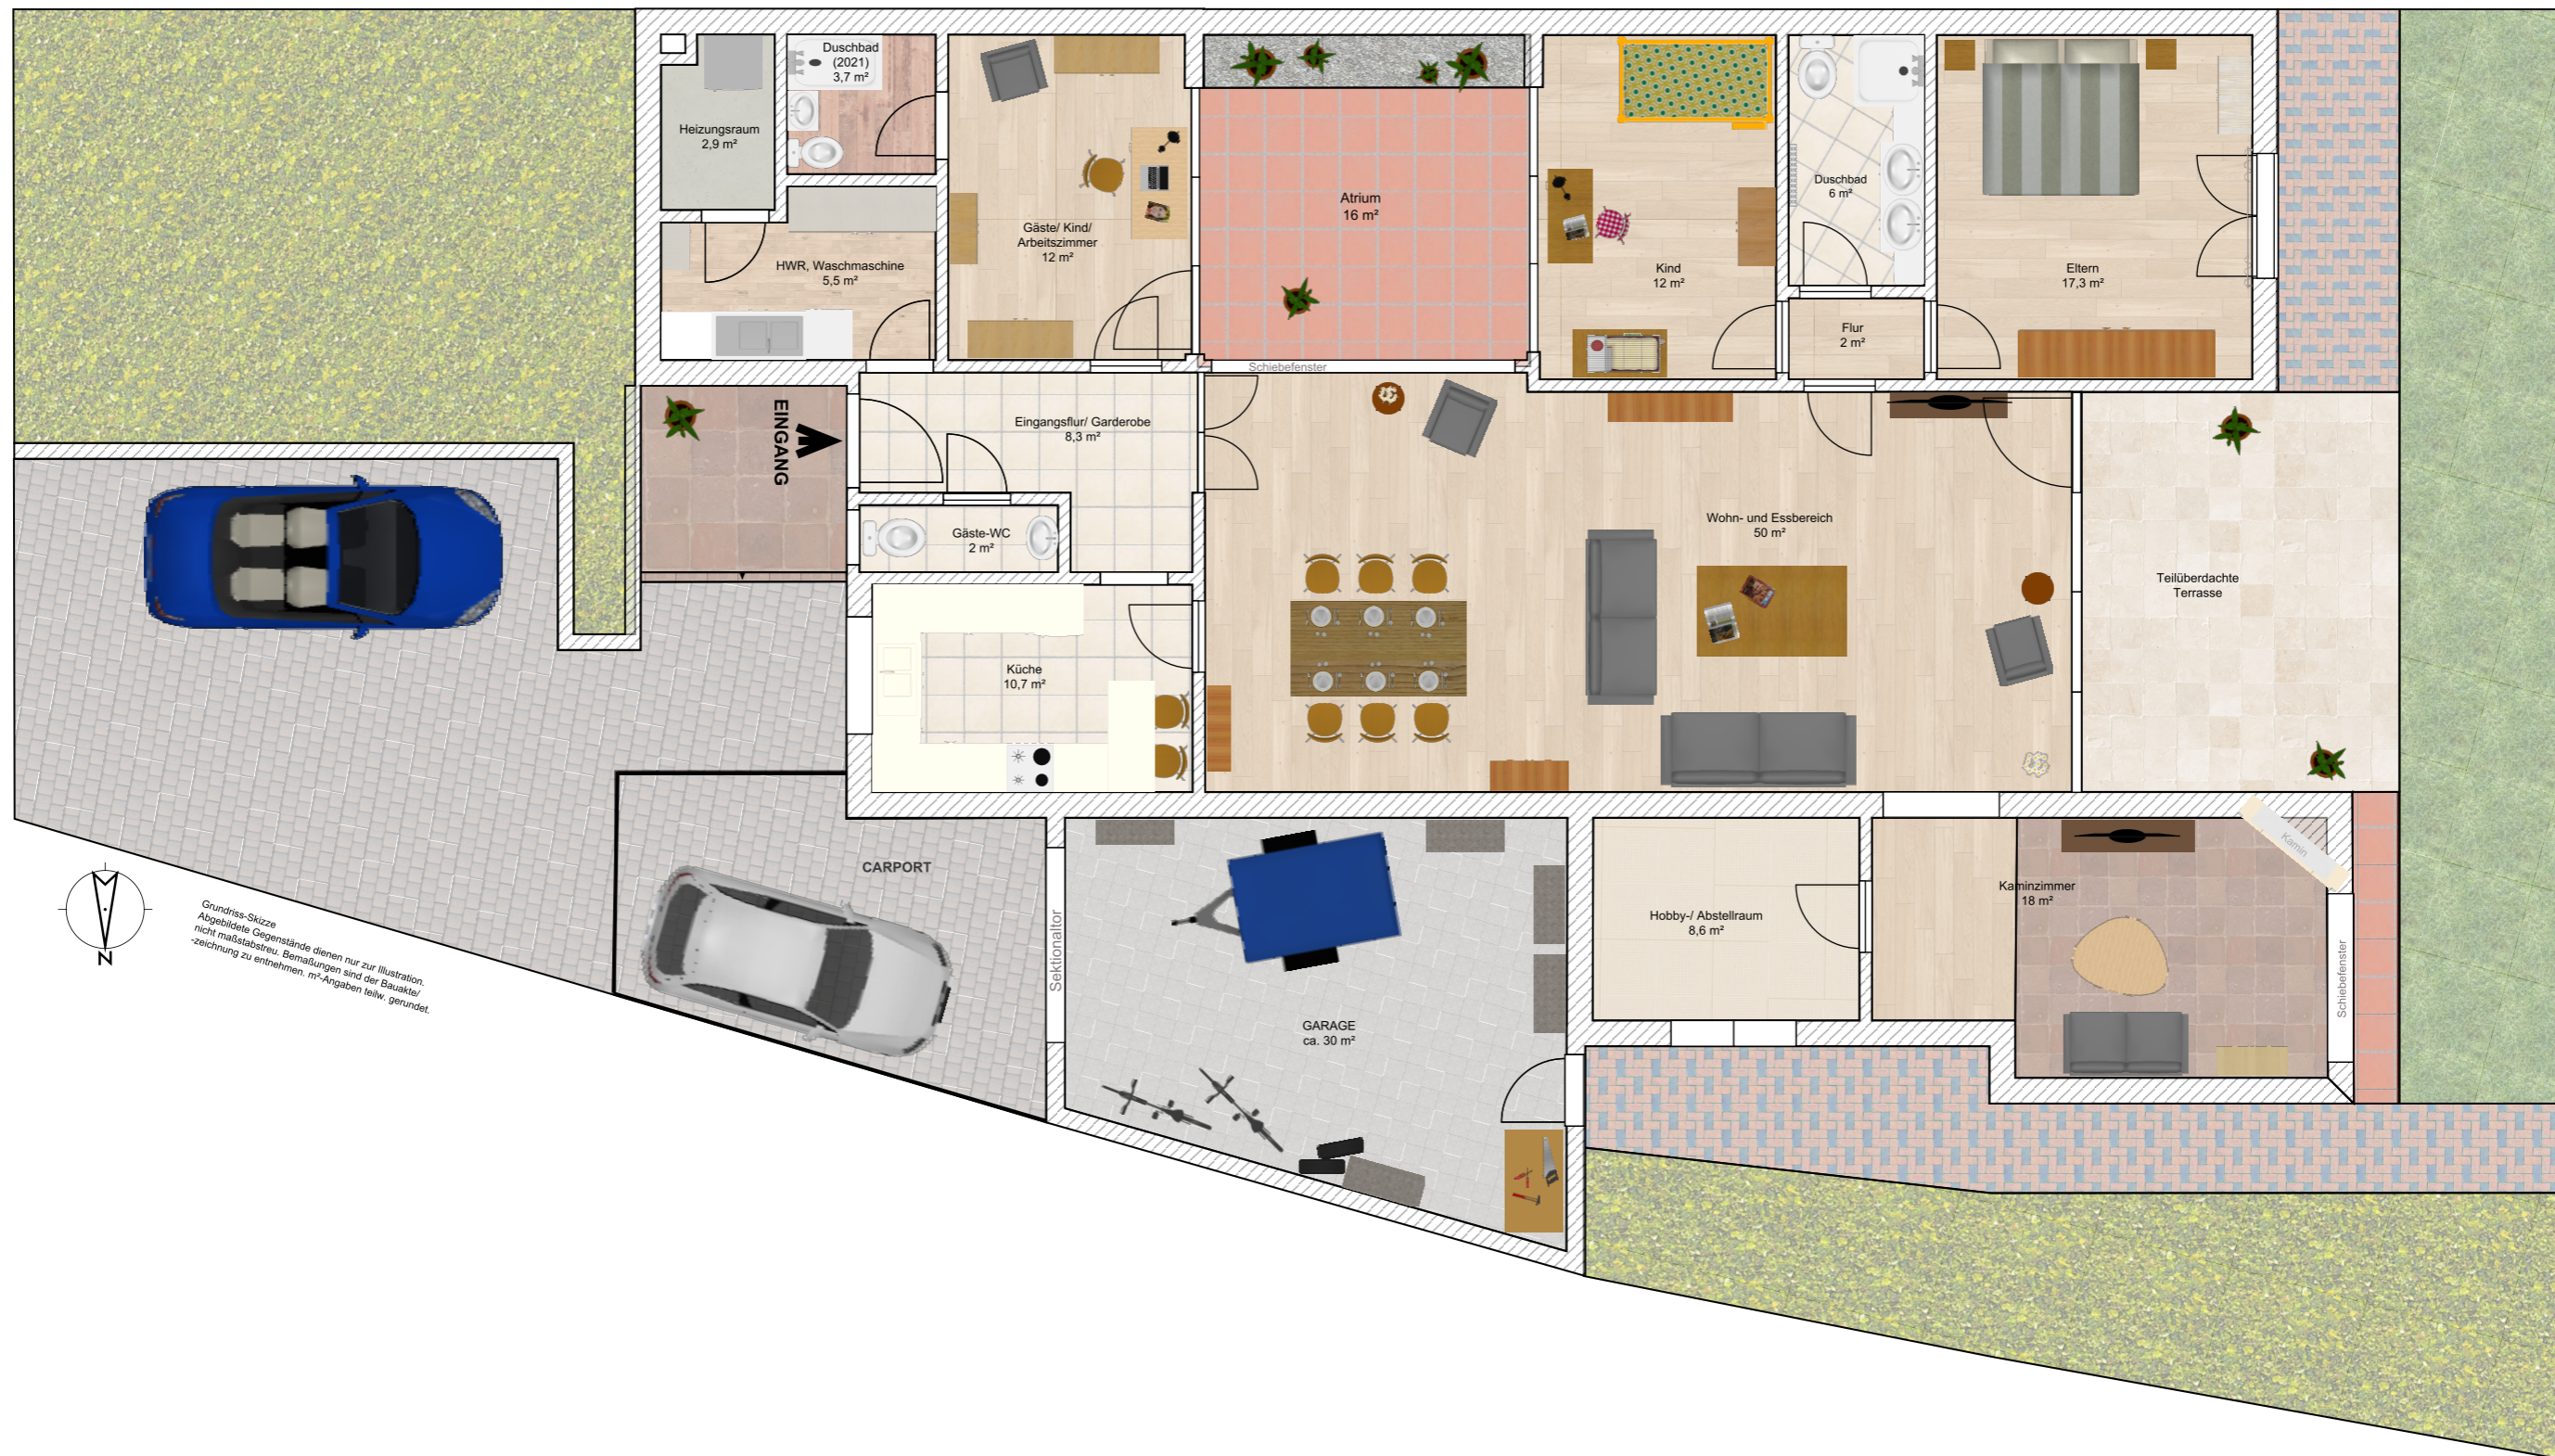

Grundriss-Skizze
Abgebildete Gegenstände dienen nur zur Illustration.
nicht maßstabgetreu. Bemalungen sind der Bauaktual-
zeichnung zu entnehmen. m²-Angaben teilw. gerundet.