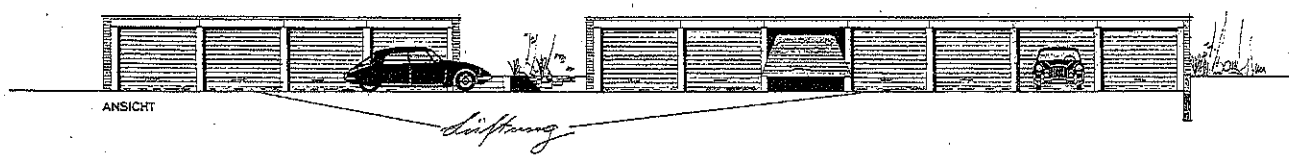

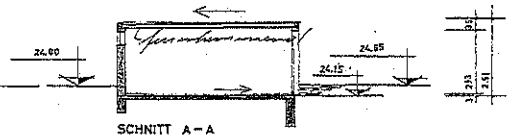

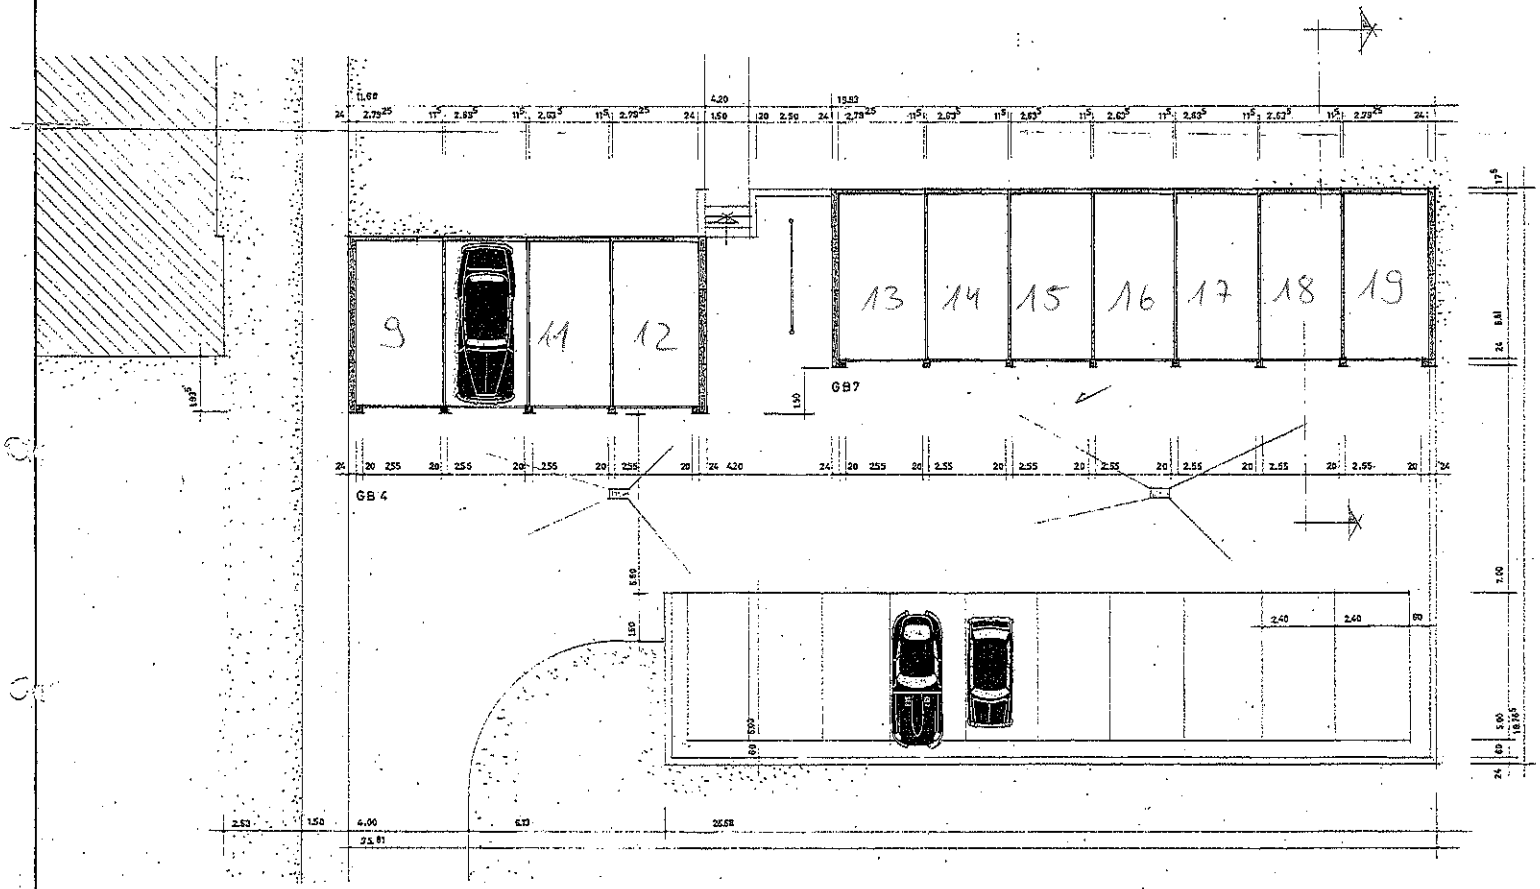

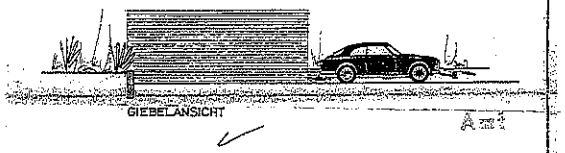

DER BAUHERR:

Hamburg, am 10. FEB. 1967

HAMBURG-MANNHEIMER
VERSICHERUNGS-AKTIEN-GESELLSCHAFT

DER ARCHITEKT:

BEBAUUNG AM HAART, NEUMÜNSTER

Bauschein Nr. ~~235/7-9/67~~ Nachtrag 7 – 13

Geprüft u. genehmigt
Neumünster, am 22.7.67
Stadt Neumünster
Der Oberstadtdirektor
Bauverwaltungsamt
i. A.

GARAGEN BLOCK B 4/1
GRUNDRISS
SCHNITT
ANSICHTEN

N.	D.	M.	Z.
GB 35	9.1.66	1:100	

DIPL. INGENIEURE ARCHITEKTEN BDA
DIEDRICHSEN UND HOGE
KIEL, EICHENDORFFSTR 29 T. 42425-6