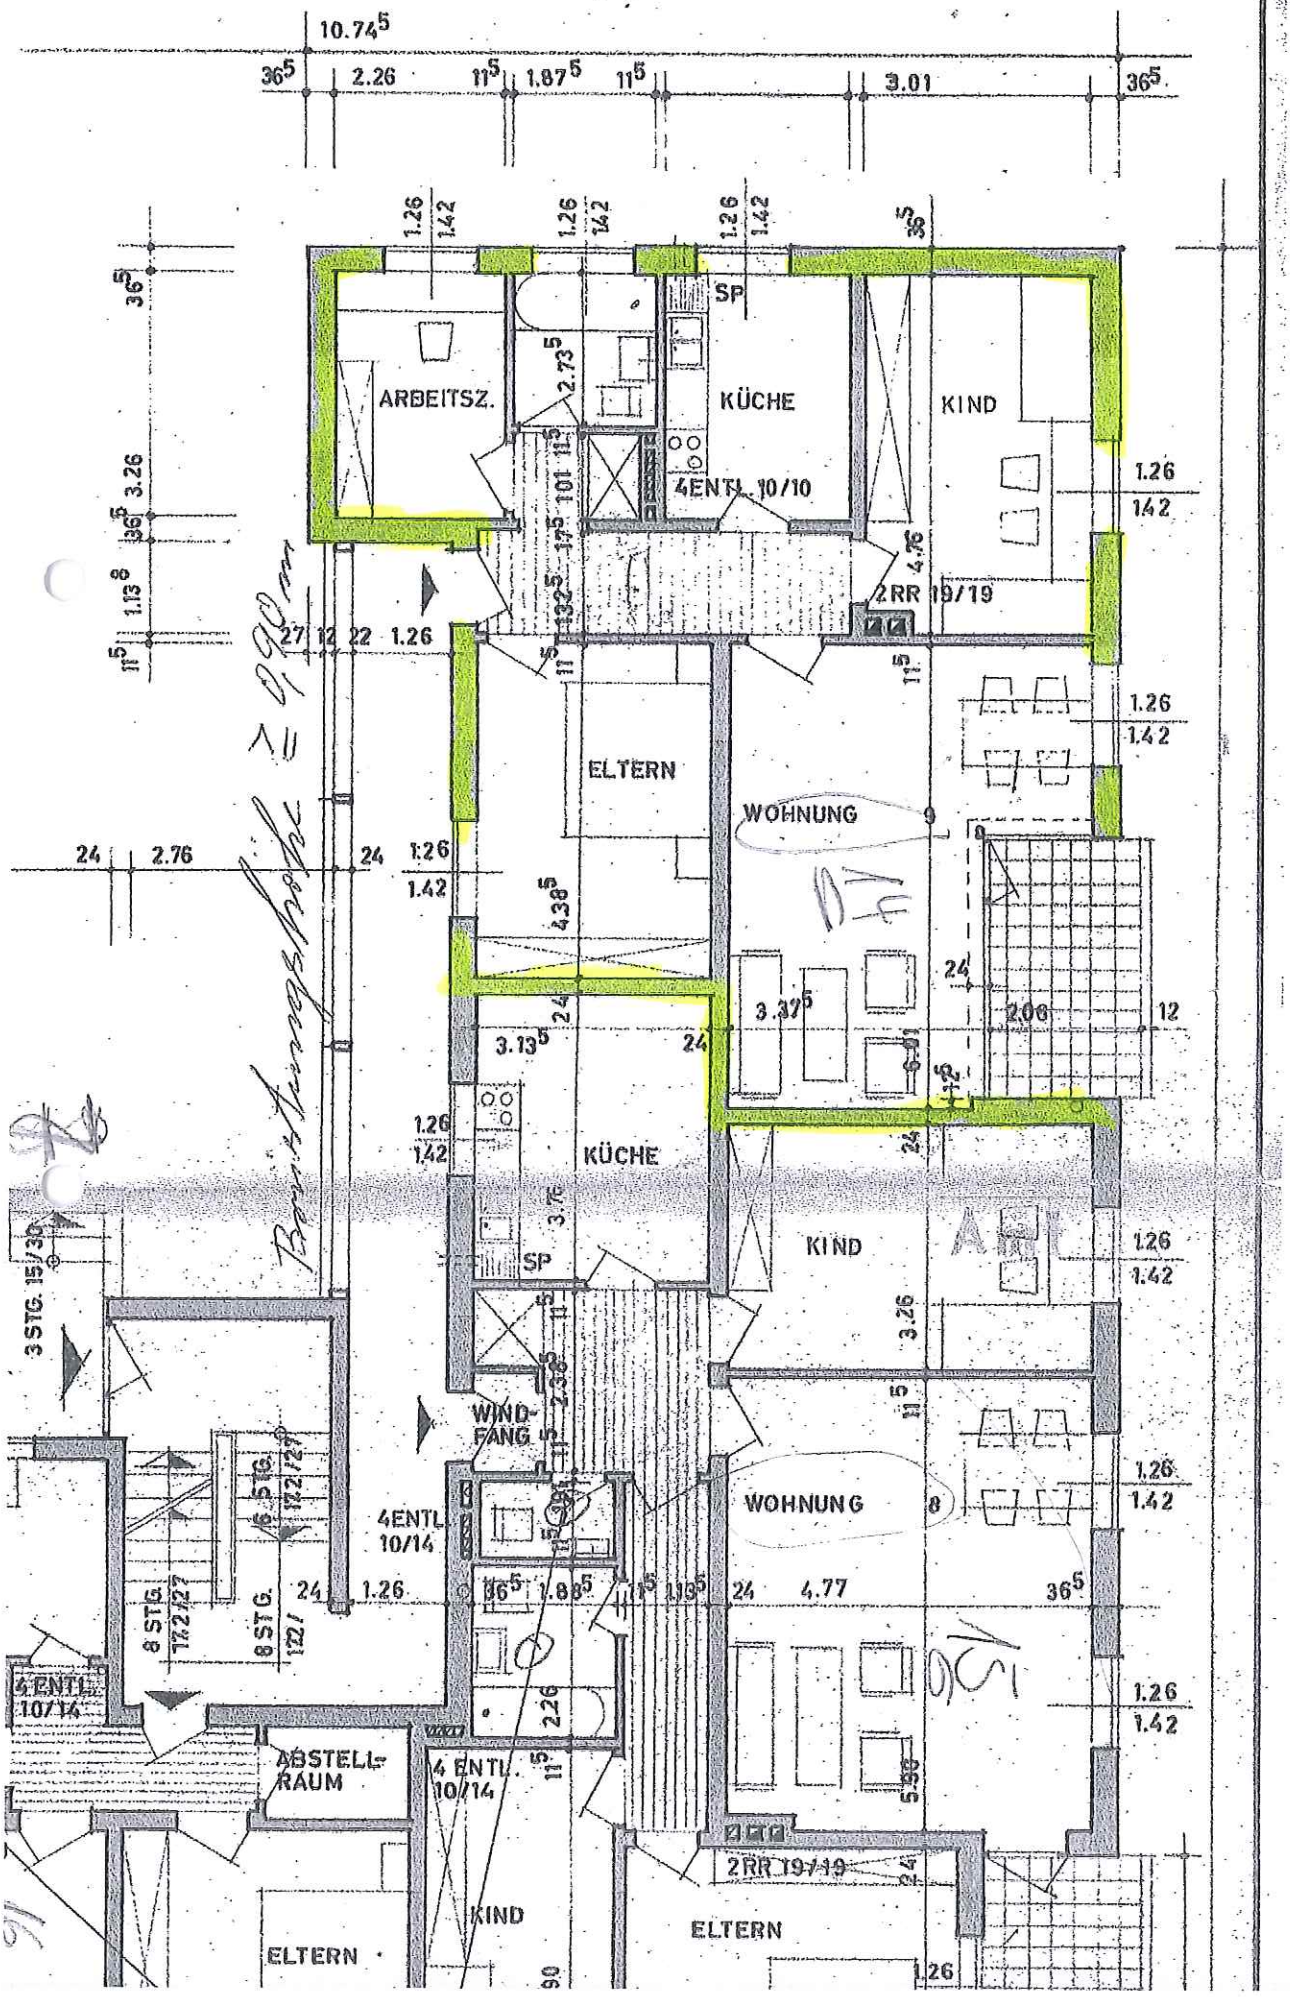
ARBEITSZ.
KÜCHE
SP
KIND
4ENTL. 10/10
2RR 19/19
ELTERN
WOHNUNG
KÜCHE
SP
KIND
WIND-
FANG
4ENTL.
10/14
WOHNUNG
3STG. 15/30
8STG.
8STG.
4ENTL.
10/14
ABSTELL-
RAUM
4 ENTL.
10/14
2RR 19/19
KIND
ELTERN
ELTERN