


**Legende:**

Starkstrom	
	Abzweigdose
	Raumtemperaturfühler
	Ausschalter
	Kontrollausschalter
	Wechselschalter
	Kontrollwechselschalter
	Kontrolltaster
	Serienschalter
	Schlüsseltaster
	Steckdose 1-fach
	Steckdose 2-fach
	Drehstromsteckdose 16A oder 32A
	Verteilung/Verteiler
	Erde
	PAS
Schwachstrom	
	Datendose 2-fach
	Antennendose
	Telefondose
	Gegensprechanlage Audio/Video
	Türöffner
	Klingeltaster
Beleuchtung	
	Anbauleuchte 1200mm
	Anbauleuchte 1500mm
	Wandleuchte
	Anbauleuchte 300mm
	Anbauleuchte 400mm
	Schildkrötenleuchte LED mit Schutzkorb
	Deckenleuchtauslass
	Wandleuchtauslass
	Bewegungsmelder
	Präsenzmelder
	Sonderwünsche mit Aufpreis

Projekt	Baufeld/Haus	LPH	Planverfasser	Plantyp	Gewerk	Ebene	lfd. Nr.	Planindex	Status																			
1	2	3	4	5	6	7	8	9	10	11	12	13	14	15	16	17	18	19	20	21	22	23	24	25	26	27	28	29
GRA		_01_		5_		A_		GR_		EL_		02_		02_		10_		-		_ZP								
Plantyp : Sonderwunschplanung																												
Grundriss WE 10 2.OG																												

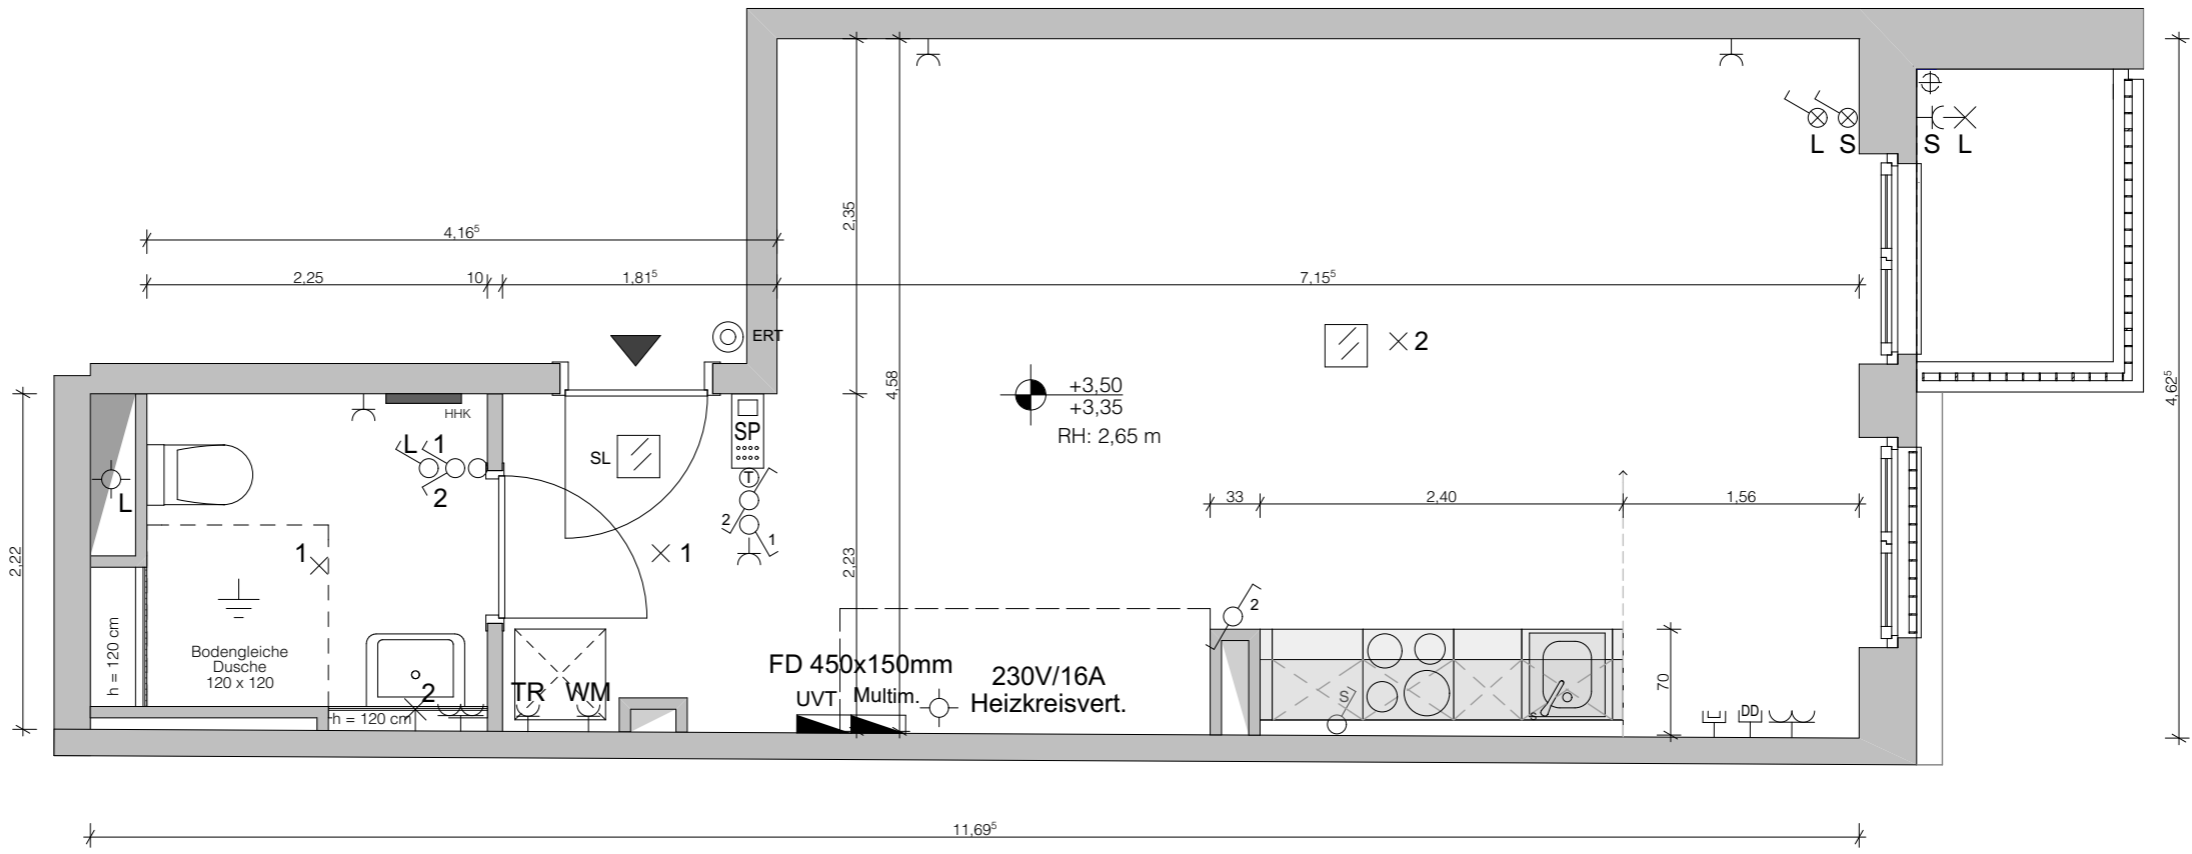


**Steckdosenhöhen: 30cm**  
**Schalter + ggf. Steckdosenhöhen: 110cm**  
**Achse Schalter / Steckdose: 15cm**



**Freigabe Käufer**

Ort, Datum \_\_\_\_\_ Unterschrift \_\_\_\_\_

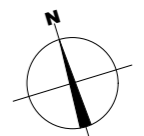

**Dieser Plan ist kein Vertragsbestandteil und keine Ausführungsplanung!**  
**Alle Maße sind am Bau zu prüfen!**

Bauvorhaben : Graumannsweg 72		Gez.	Index	Datum	Anmerkung	Geprüft :	Datum :	Maßstab :
						<b>MZ</b>	<b>20.06.2018</b>	<b>1:50</b>
Architekt oder Fachplaner :		<b>Studio Schröder</b> Fritz Schröder Alsterkamp 23 20149 Hamburg T: +49 40- 181 179 35 kontakt@studioschroeder.de						
Bauherr :		<b>ISARIA OBJEKT</b> GRAUMANNSWEG GmbH&CoKG Leopoldstrasse 8, 80802 München Niederlassung Hamburg Bernhard-Nocht-Str. 99, 20359 Hamburg Frau Ulrike Wessel T: +49 40- 69 66 66 952 u.wessel@isaria.ag						
Projektnr.:	717354	Blattgröße:	A 3		CAD Nr.:			

QR Code