


DOPPELHAUS GOCKELWEIER 1000 BERLIN

M 1:100

BAUHERREN

ENTWURF
WALTER SCHOTT (ING. GRAD.)
MOMMENSTR. 70
1000 BERLIN 12

W. Schott

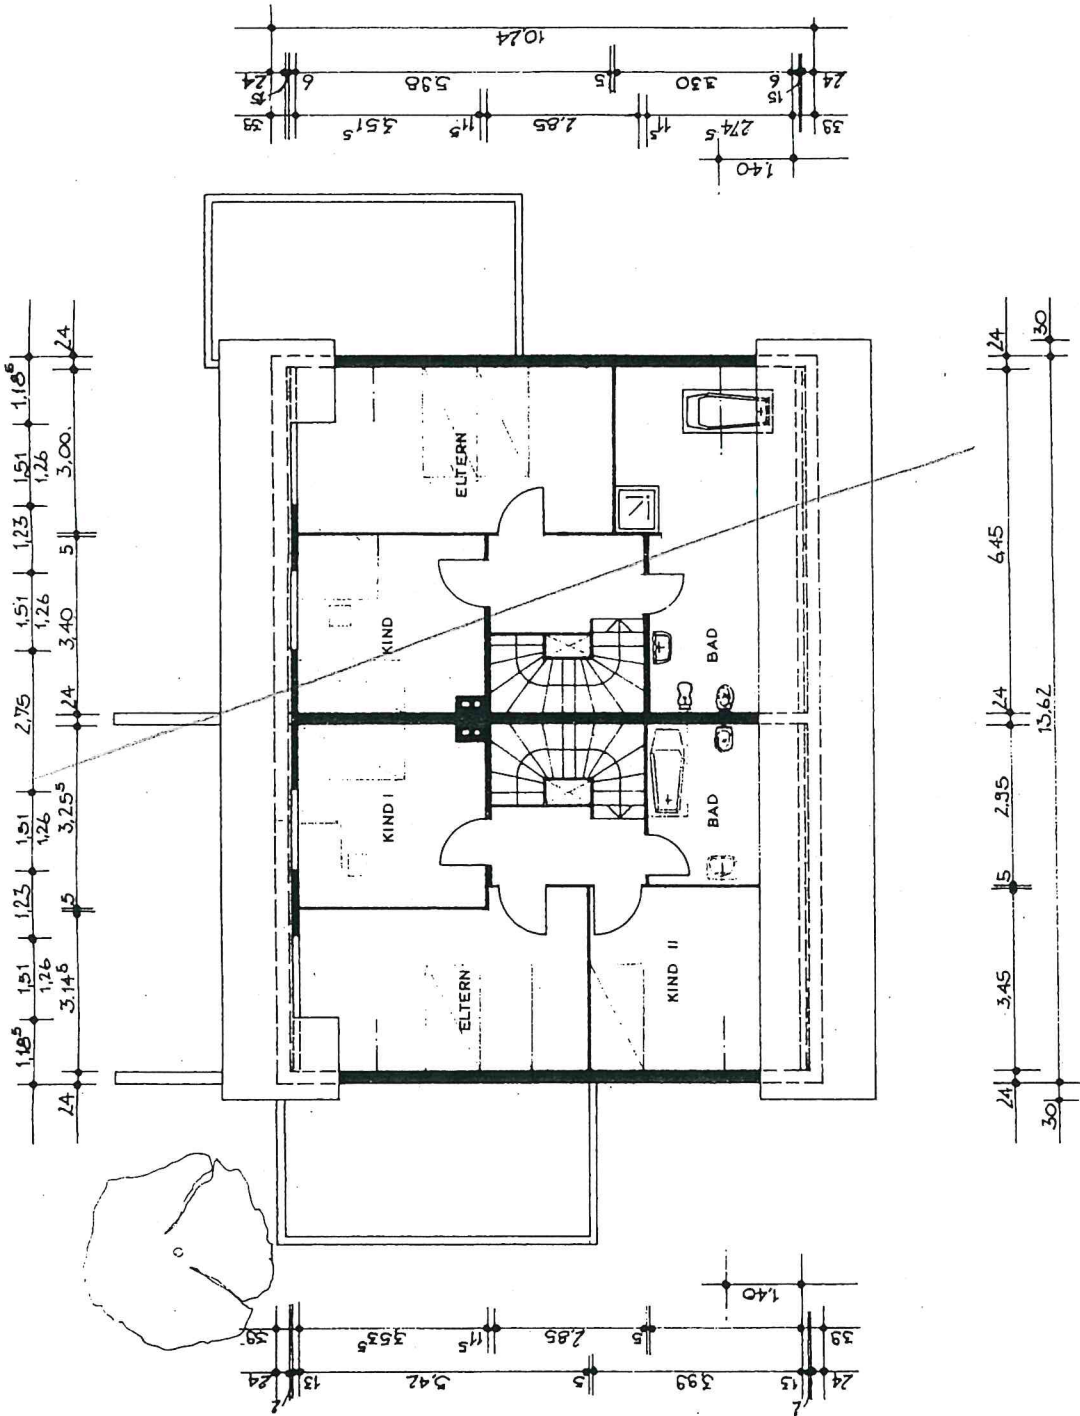

DG