

Aufteilungsplan zur
 Abgeschlossenheitsbescheinigung
 Bauaufsichtlich geprüft
 Oranienburg, den 10.08.94
 Landkreis Obernavel
 Bauordnungsamt
 im Auftrag


Dostalk
 (Gearbeiter)
 A2 2822-SK-70

Haus 9

Grundriss Kellergeschoss



M 1:100

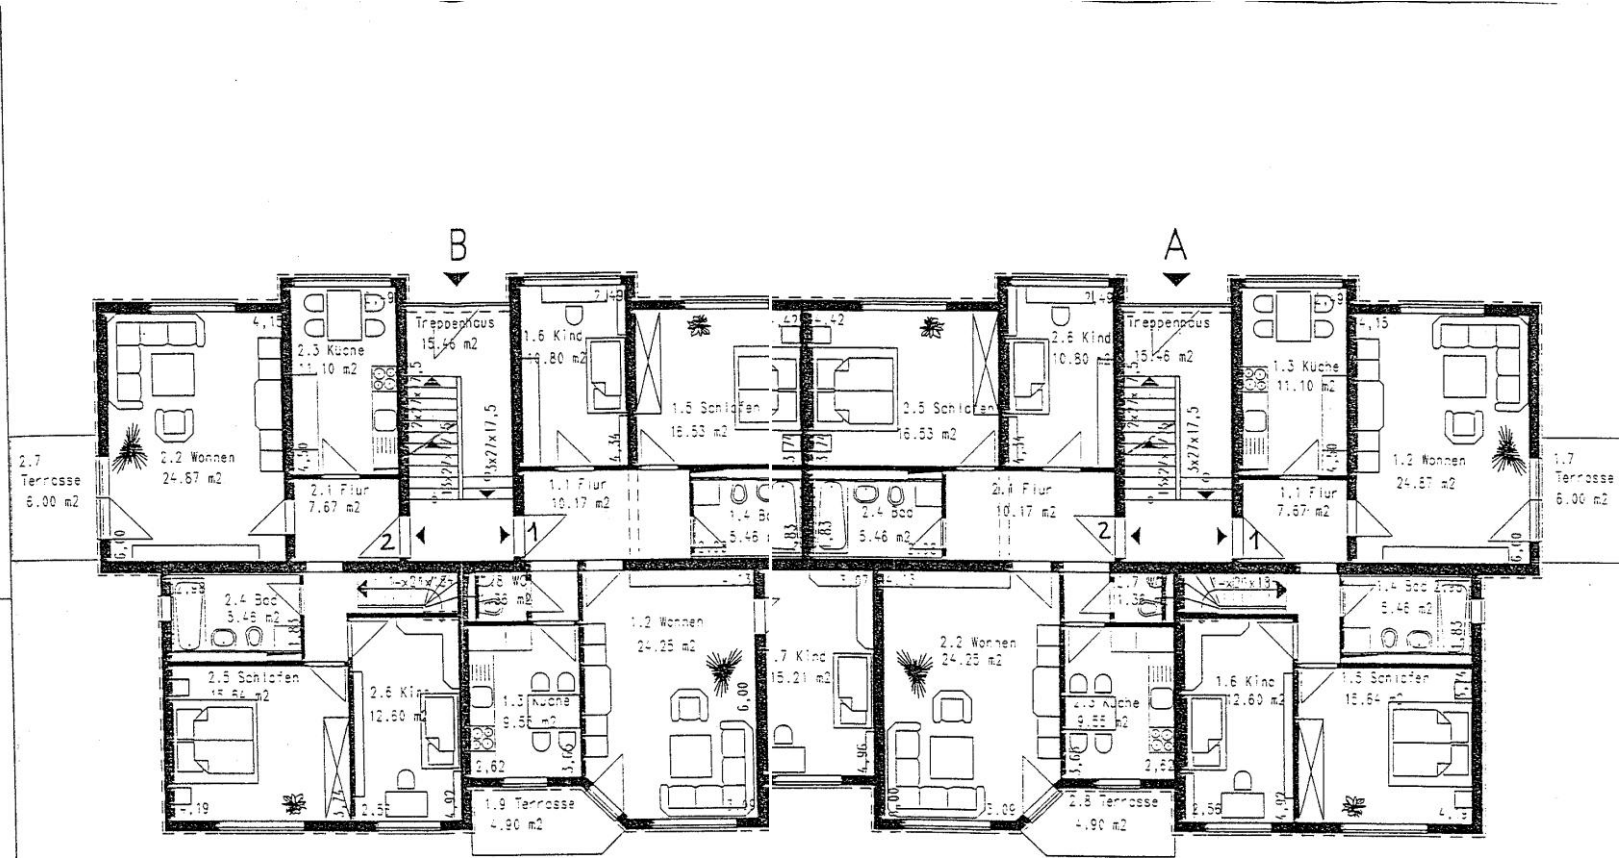


Aufteilungsplan zur
 Abgeschlossenheitsbescheinigung
 Bauaufsichtlich geprüft
 Oranienburg, den 10.02.94
 Landkreis Oberhavel
 Bauordnungsbau:
 im Auftrag

Pöschke
 (Bearbeiter)
 A2 2522-94-70
 Haus 9

Grundriss Erdgeschoss



M 1:100

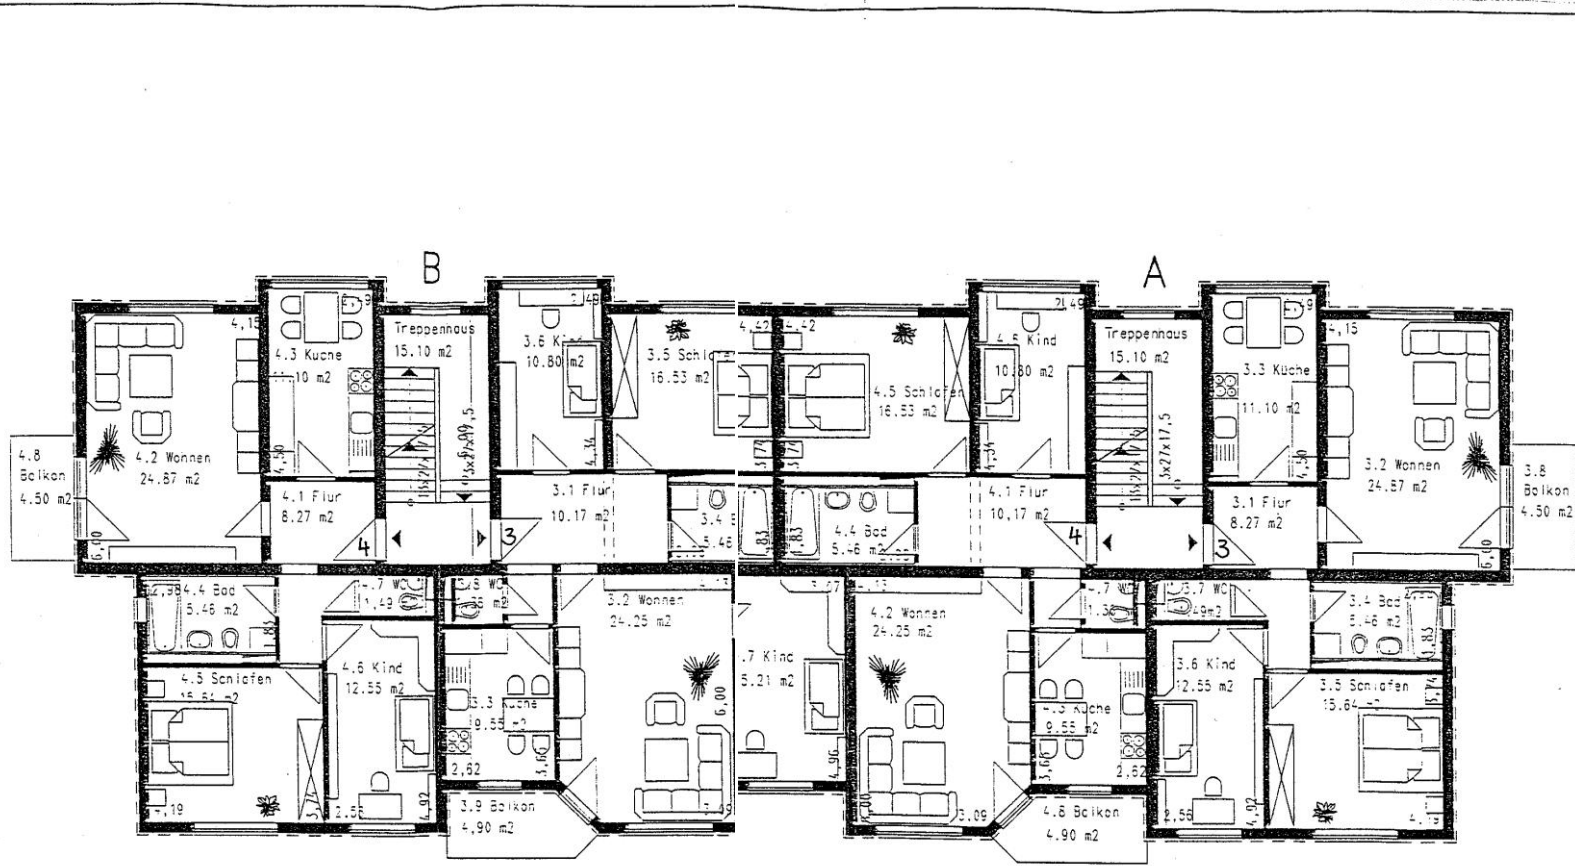


Aufteilungsplan zur
 Abgeschlossenheitsbescheinigung
 Bauaufsichtlich geprüft
 Oranienburg, den 10.08.84
 Landkreis Oberhavel
 Bauordnungsamt
 im Auftrag

Porzatek
 (Bearbeiter)
 A2 2822-84-10

Haus 9
 Grundriss Obergeschoss



M 1:100

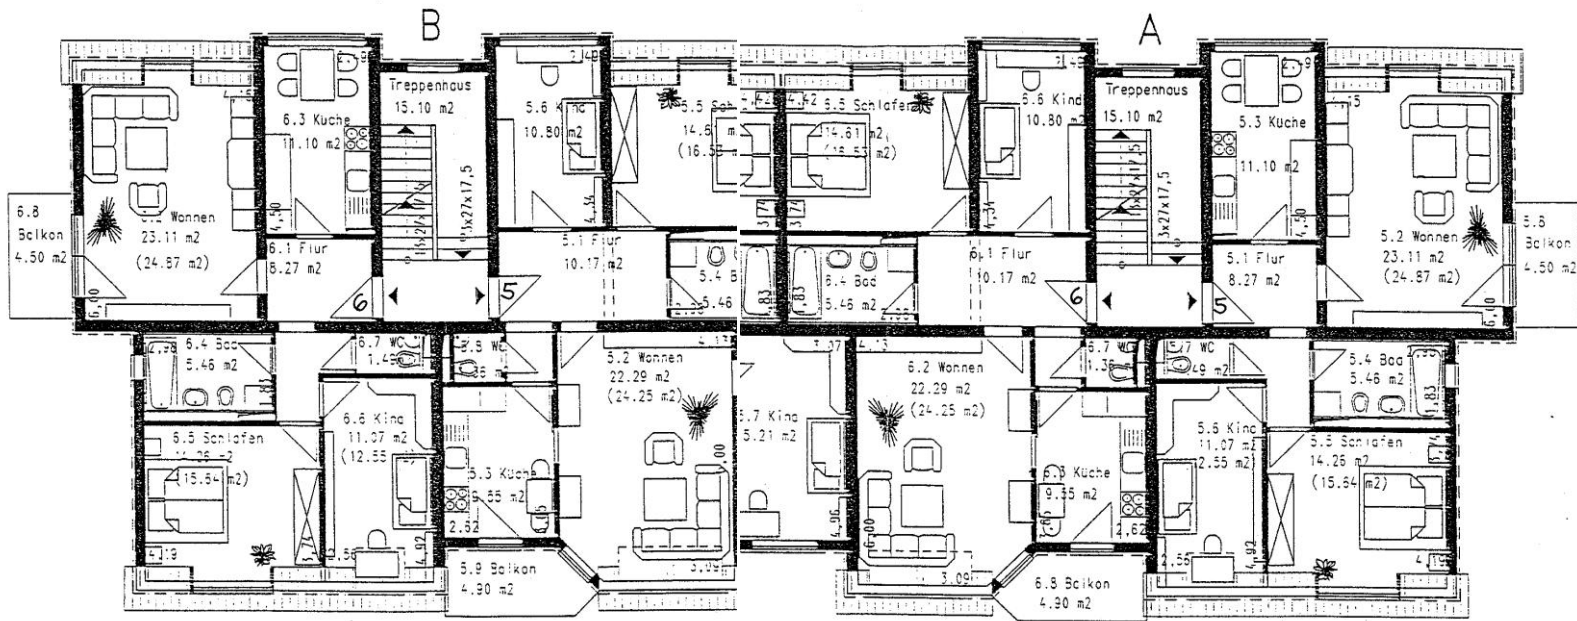

Aufteilungsplan zur
 Abgeschlossenheitsbescheinigung
 Bauaufsichtlich geprüft

Oranienburg, den 10.08.94

Landkreis Oberhavel
 Bauordnungsamt

Im Auftrag

Postolke
 (bearbeiten)



AZ 2821-94-10



Haus 9

Grundriss Dachgeschoss

M 1:100

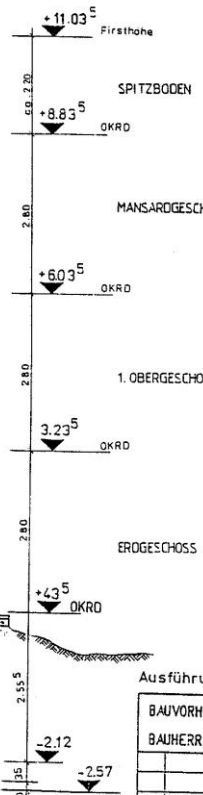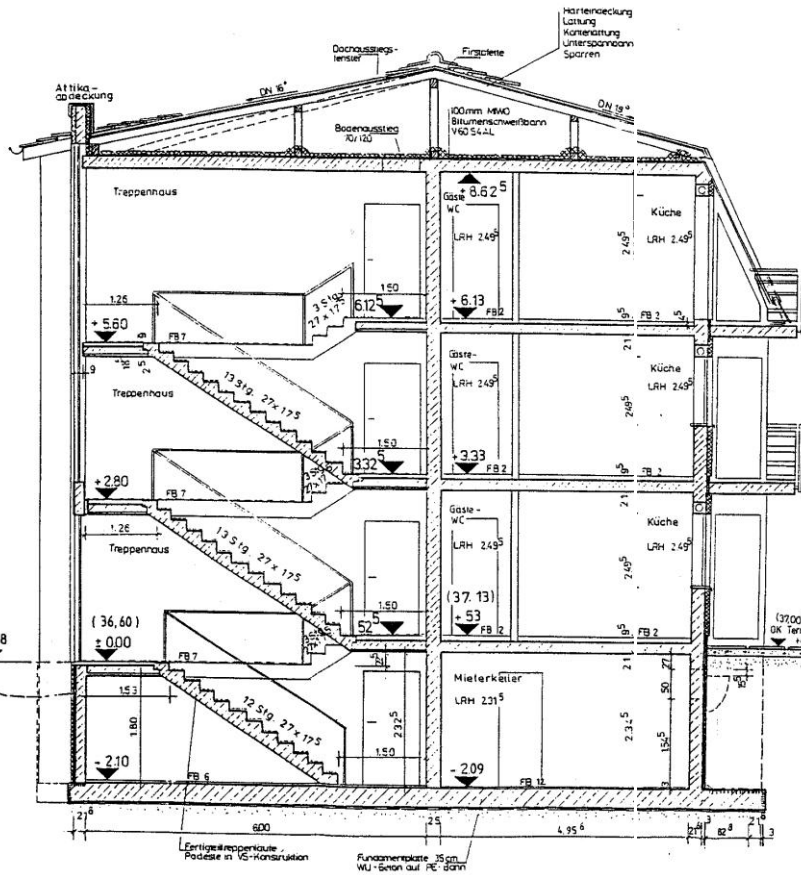


Aufteilungsplan mit
 Abgeschlossenheitsbescheinigung
 Grundbuchamt
 Ort: ...
 im Auftrag
 ...

±0.00 ≈ 36,60 m ü. HN
 ALLE MASSE SIND ROHBAUMMASSE




Ausführungszeichnung


BAUVRH. VELTEN ROSA - LUXEMBURG-STRASSE 17-27 BAUHERR SCHWÖRER BAUINDUSTRIE		
ÄNDERUNGEN	DAT.	NAM
Datum: 18. 5. 93	SCHWÖRER BAUINDUSTRIE AM WALD (B 158) 16356 BLUMBERG	
Zeichn:	Haus 9	
Maßstab: 1:50	Schnitt A - A	Auftr. Nr. 300-92-09 Bl. Nr. A 31-1

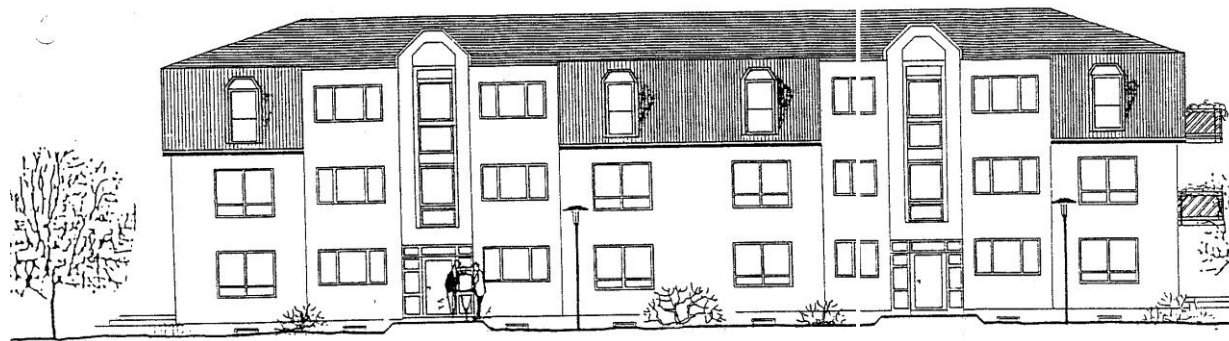

Auftragsgleich zur
 Abgeschlossenheitsbescheinigung
 Bauaufsichtlich genehmigt
 Orientierung, am 10.08.94
 Landkreis Obermeran
 Bauordnungsamt
 im Auftrag
D. S. 116
 (Bauteil)
 A 4.2022-5K-70




BAUWERK: VELTEN			
BAUHERR: SCHWÖRER BAUINDUSTRIE			
PLATZNAME:		NAME:	
DATUM: 7.10.93		 SCHWÖRER BAUINDUSTRIE IM WEGE 11 39071 BUNZOW	
BLATT:			
ZEICHNUNG:			
MAßSTAB: 1:100	HAUS 9 ANSICHT EINGANGSSEITE	TEIL: 300-92-0	BLATT: A 4.1-1

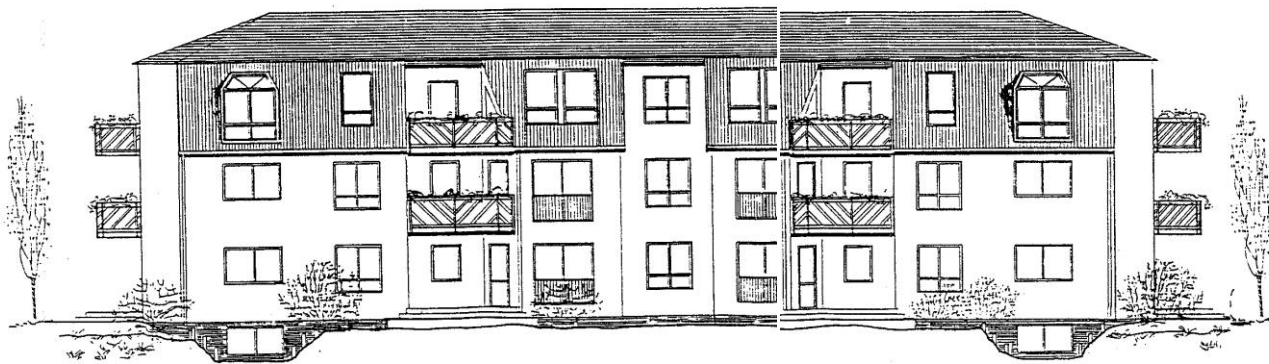

Aufteilungsplan zur
 Abgeschlossenheitsbescheinigung
 Bauaufsichtlich geprüft
 Ordnungs-Nr. 18.68.94
 Landesamt für
 Bauordnungsamt
 im Auftrag
Deubler
 (Baueigenen)
10.02.2009



BAUVORH. VELTEN			
BAUHER SCHWÖRER BAUINDUSTRIE			
I. ANMERKUNGEN		SAT I NAME	
DATUM: 7.10.93		 SCHWÖRER BAUINDUSTRIE AM RALD 3 158) 1291 BLUMBERG	
ZEICHNUNG:			
MAßSTAB:	HAUS 9	WZ.N. 300-92-09	
1:100	ANSICHT RÜCKSEITE		N.N. A 4,1-2