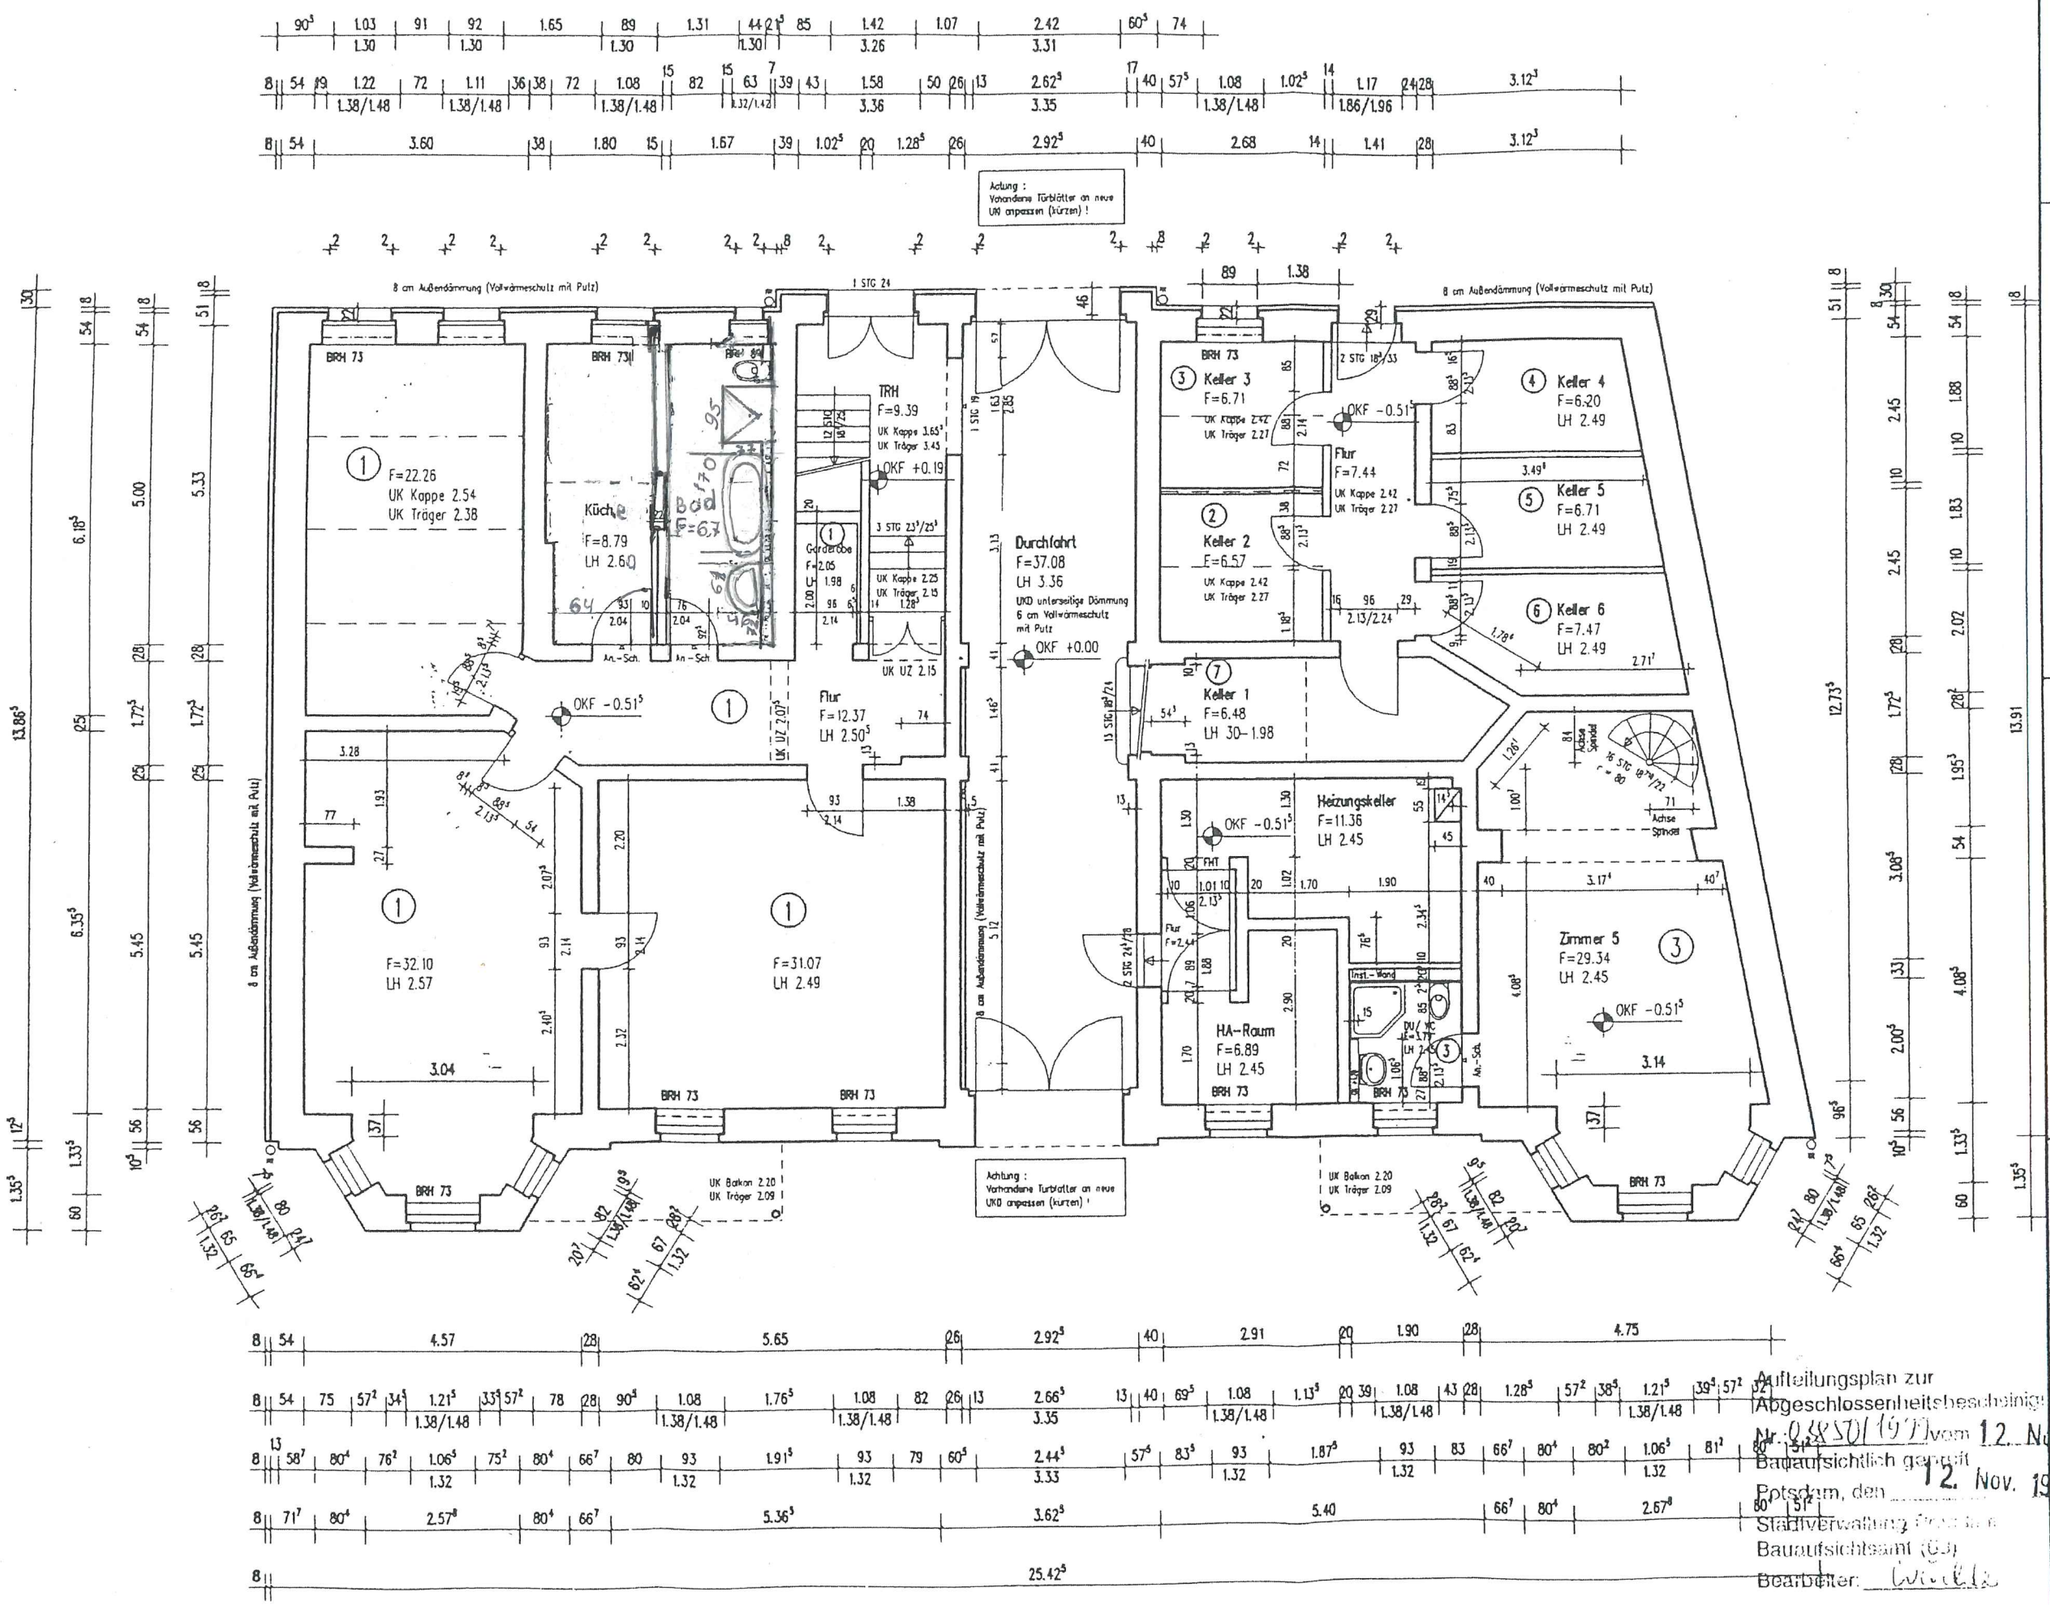

Aufteilungsplan zur Abgeschlossenheitsbescheinigung
Nr. 0 (85/1977) vom 12. Nov. 1998
Bauaufsichtlich genutzt
Potsdam, den 12. Nov. 1998
Stadtverwaltung
Bauaufsichtsamt
Bearbeiter: Wille

BLATT NR. A 101

DATUM 25.11.98

INDEX

BEARBEITER BS/Ballard

MASSSTAB 1:100

DARSTELLUNG
Anlage zum Antrag auf Abgeschlossenheitsbescheinigung
Grundriss Vorderhaus Gartengeschoß

PROJEKT O-N-1a
Modernisierung eines Mehrfamilienhauses mit Remise
Otto-Nagel-Straße 1a
14467 Potsdam

BAUHERR
PANDION
Gesellschaft f.Projektentwicklung u. Vermögensverwaltung mbH
Lindenstraße 5
16548 Glienicke
TEL.: 0330 56/ 627-0
FAX.: 0330 56/ 82 317

ARCHITEKT
DIPL.-ING BERND BÖGEL
ARCHITEKTEN & INGENIEURE
Paderborner Straße 2/2a
10709 Berlin
TEL. 030/ 893 653-0
FAX. 030/ 893 653-99