

Reihenhaus mit 160 qm Wohnfläche

Ausbauhaus


Neubau voll unterkellert

Ab 499 000,00 EU

Mitbauhaus

Top Lage Verkehrsberuhigt

Schlüsselfertig

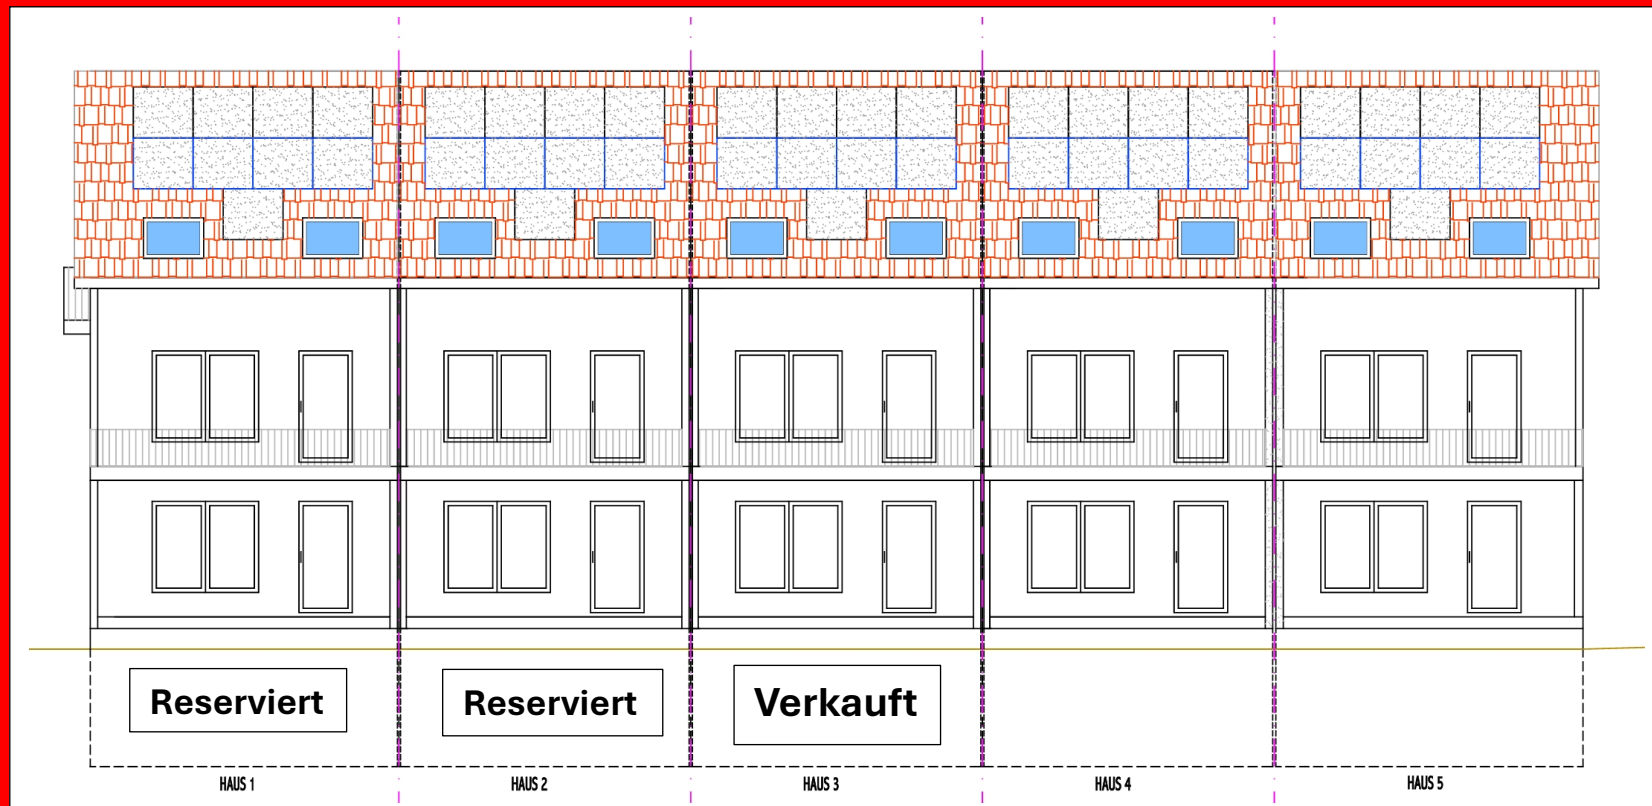

FERTIGSTELLUNG 2026