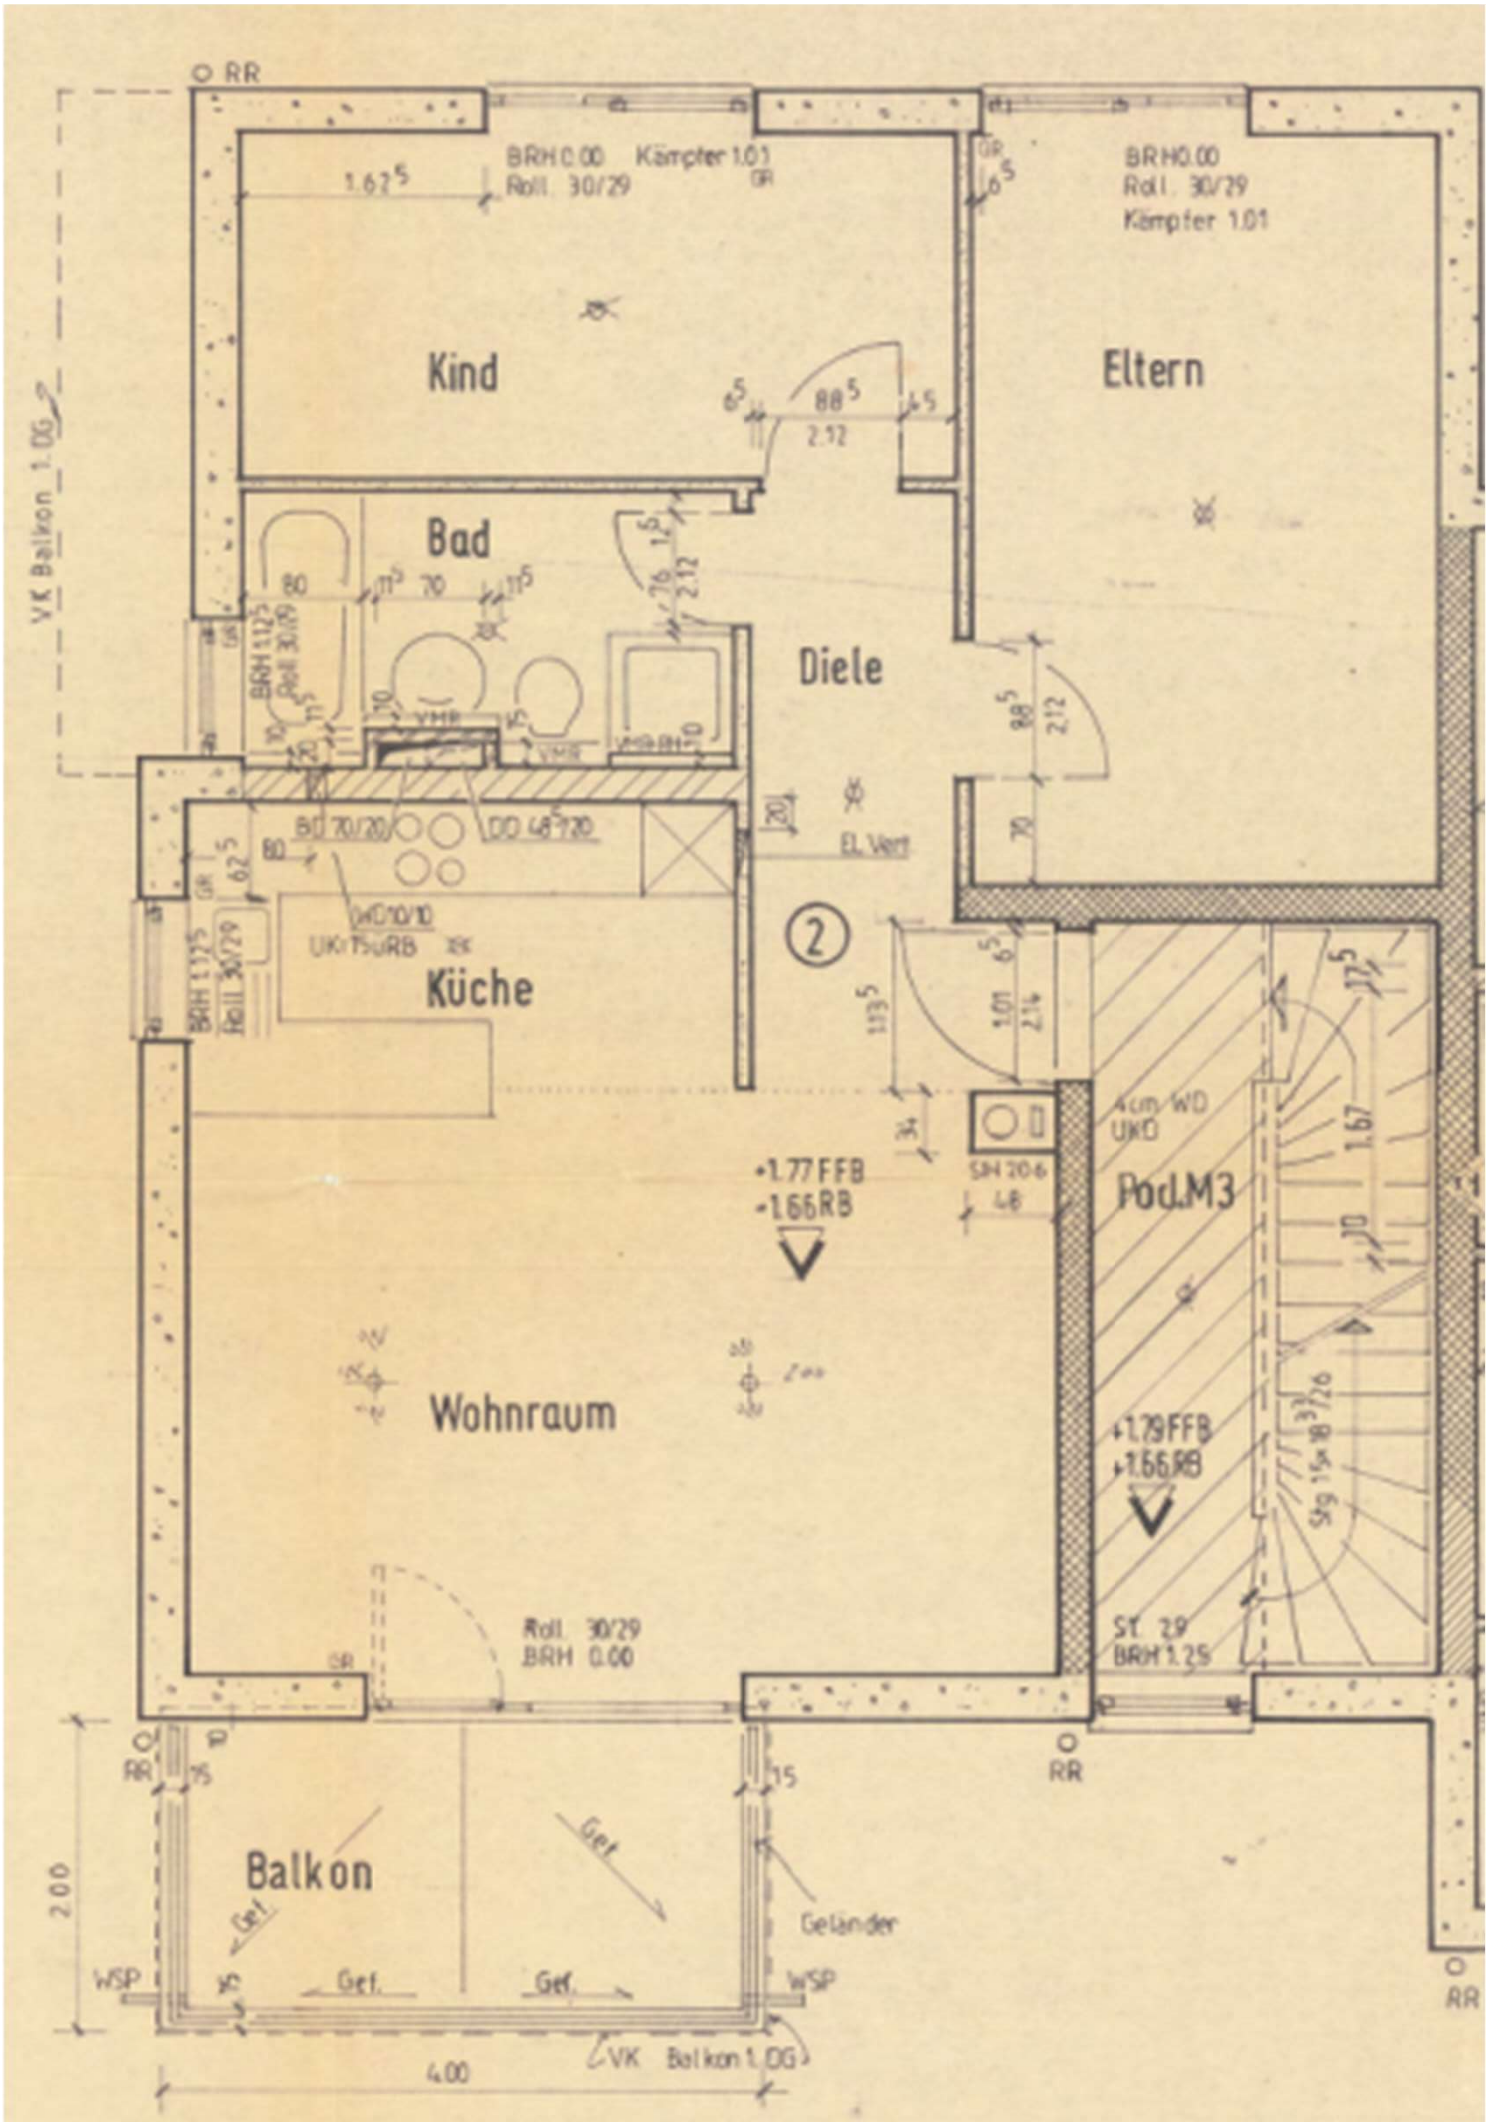
Kind
Eltern
Bad
Diele
Küche
Wohnraum
Podest M3
Balkon
BRH 0.00 Kämpfer 1.01
Roll. 30/29
BRH 0.00
Roll. 30/29
Kämpfer 1.01
El. Verf.
+1.77 FFB
+1.66 RB
+1.79 FFB
+1.66 RB
Roll. 30/29
BRH 0.00
Geländer
VK Balkon 1. OG
RR
WSP
4.00
2.00