


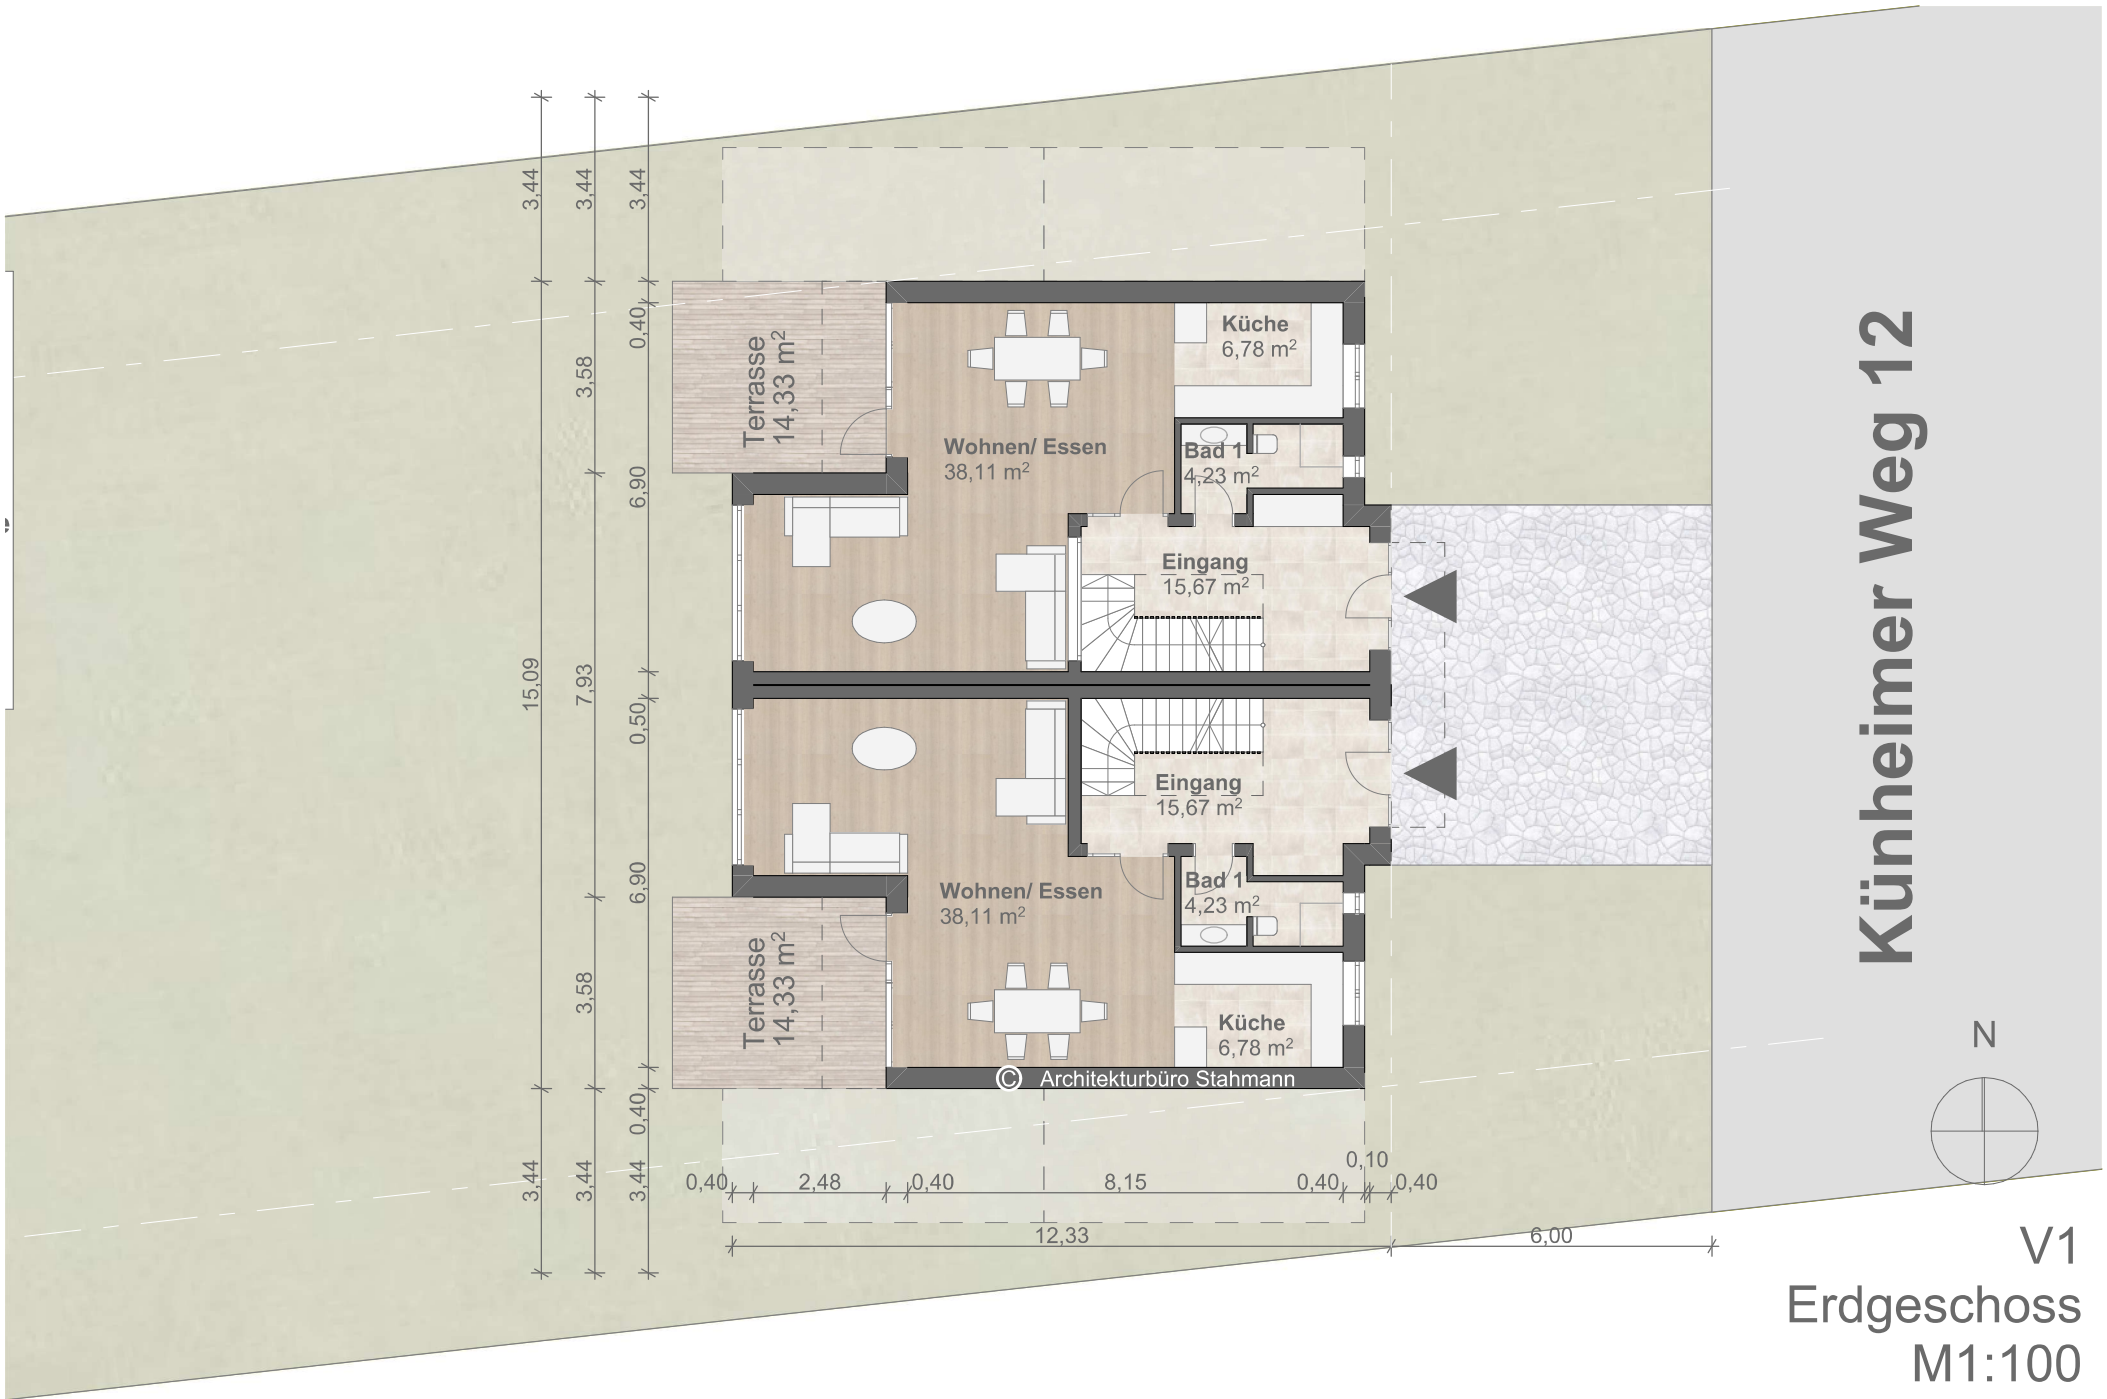
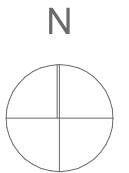


V1  
Kellergeschoss  
M1:100

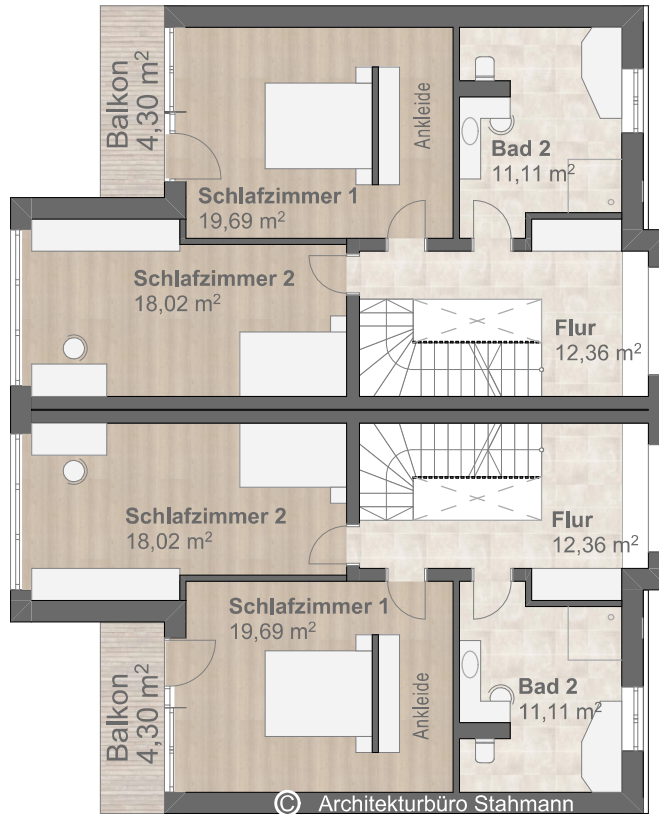

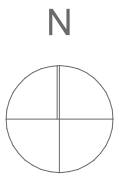

V1  
Obergeschoss  
M1:100

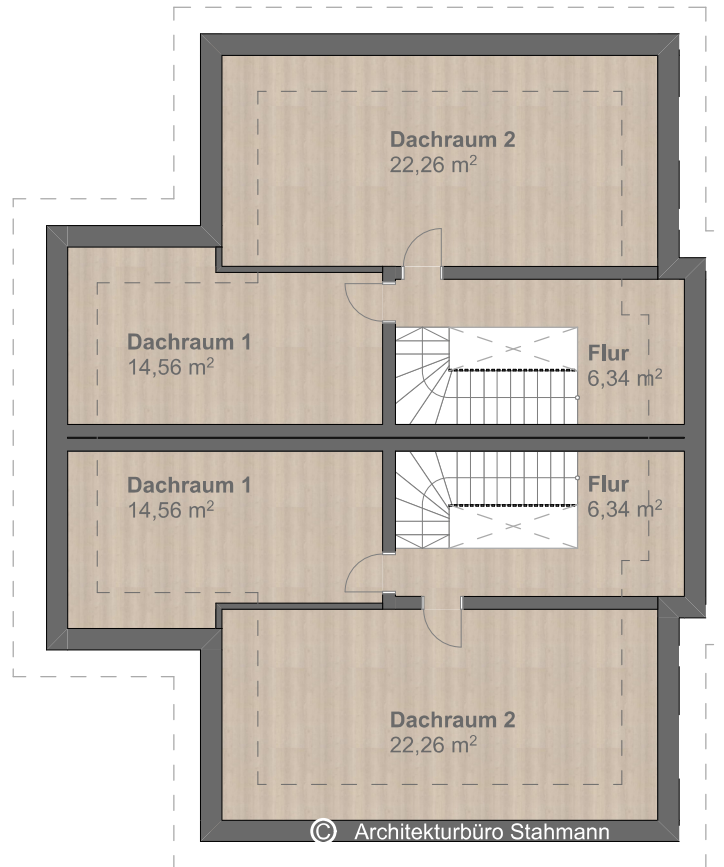

V1  
Dachgeschoss  
M1:100