


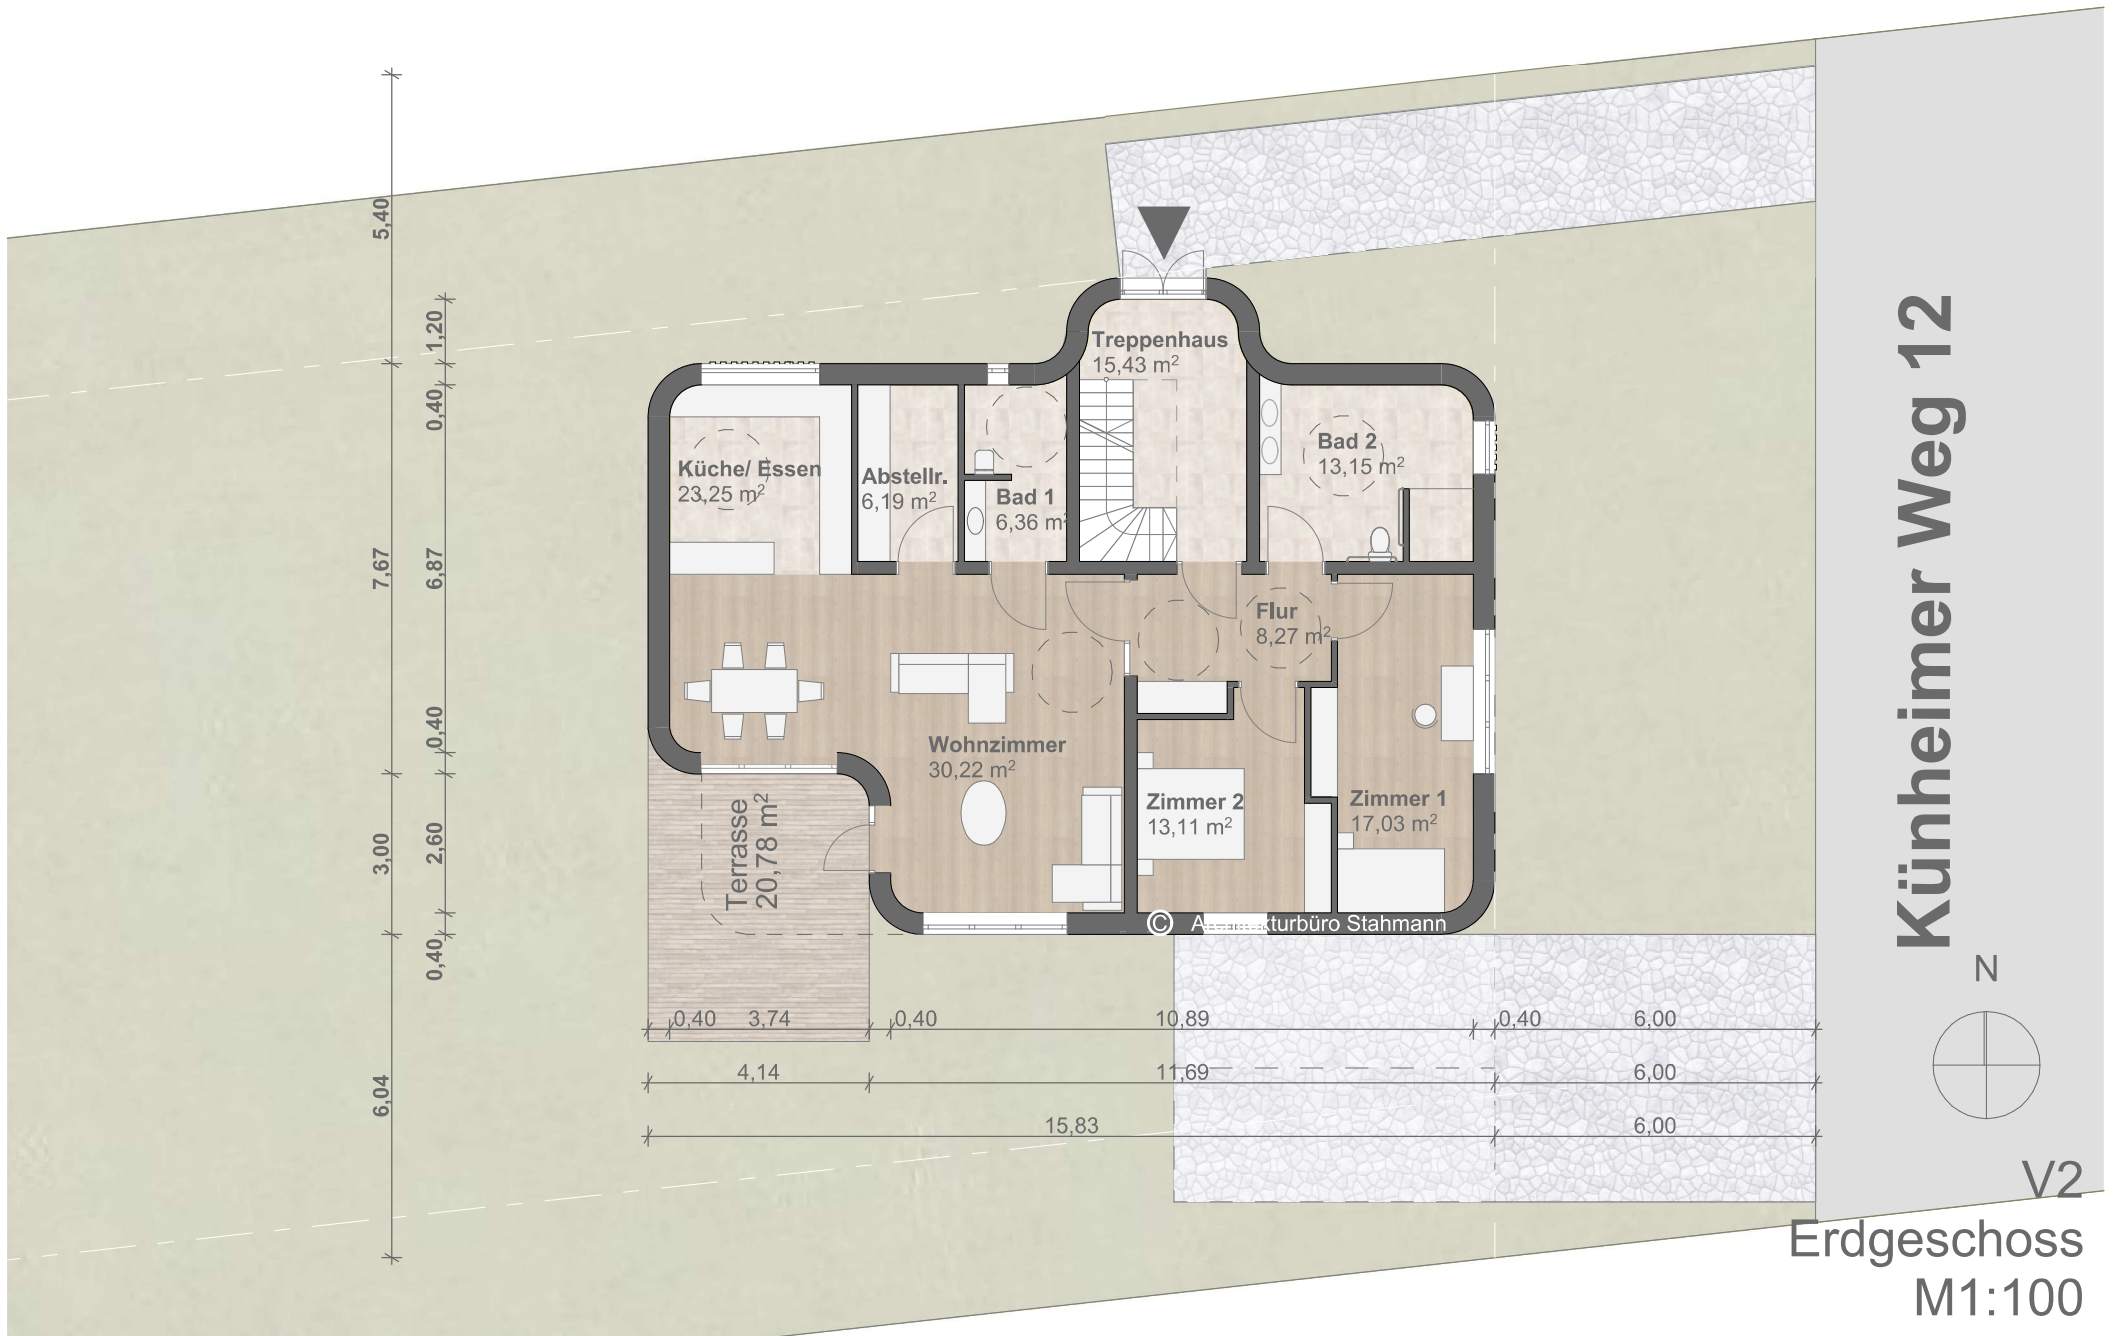
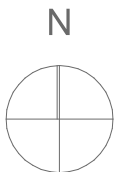


V2
Kellergeschoss
M1:100

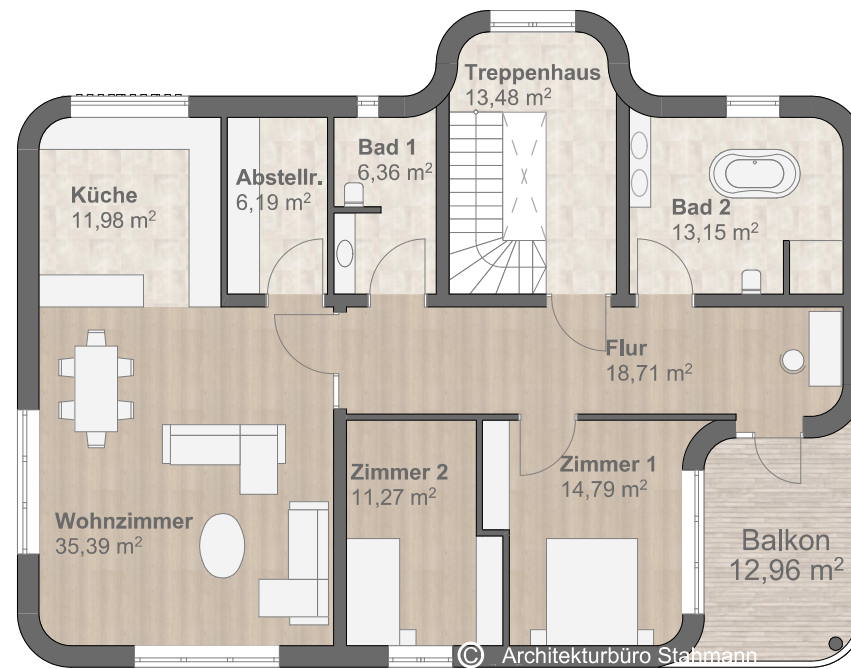

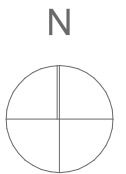

V2
Obergeschoss
M1:100

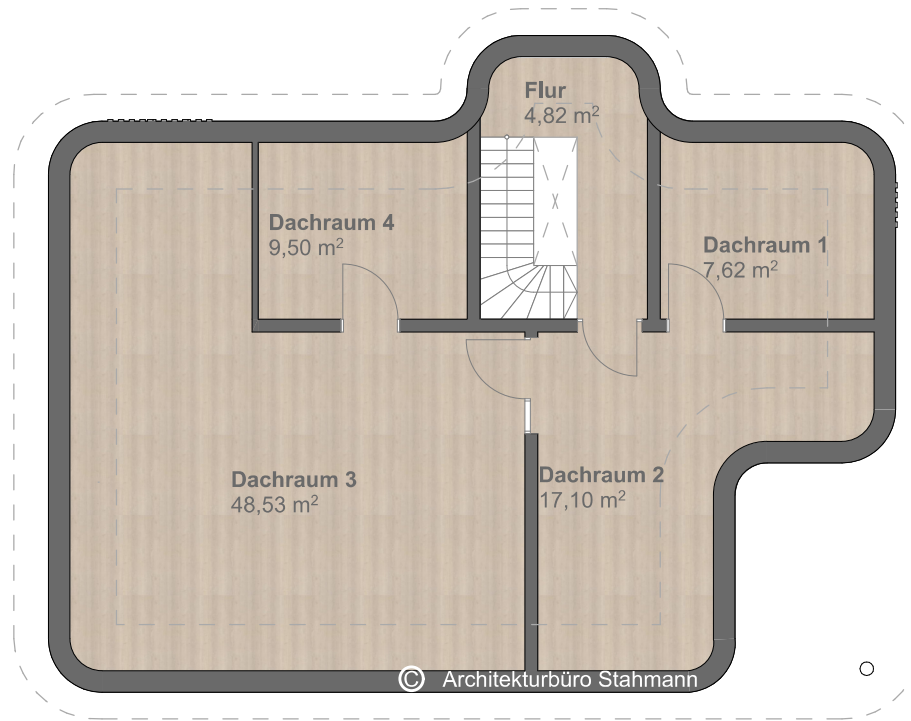

V2
Dachgeschoss
M1:100