



# Vermessungs- und Katasterverwaltung Niedersachsen

Gemeinde: Echem  
Gemarkung: Echem  
Flur: 21 Flurstück: 90


# Liegenschaftskarte 1:1000

Standardpräsentation

Erstellt am: 14.01.2026


N = 5910860

E = 32602231

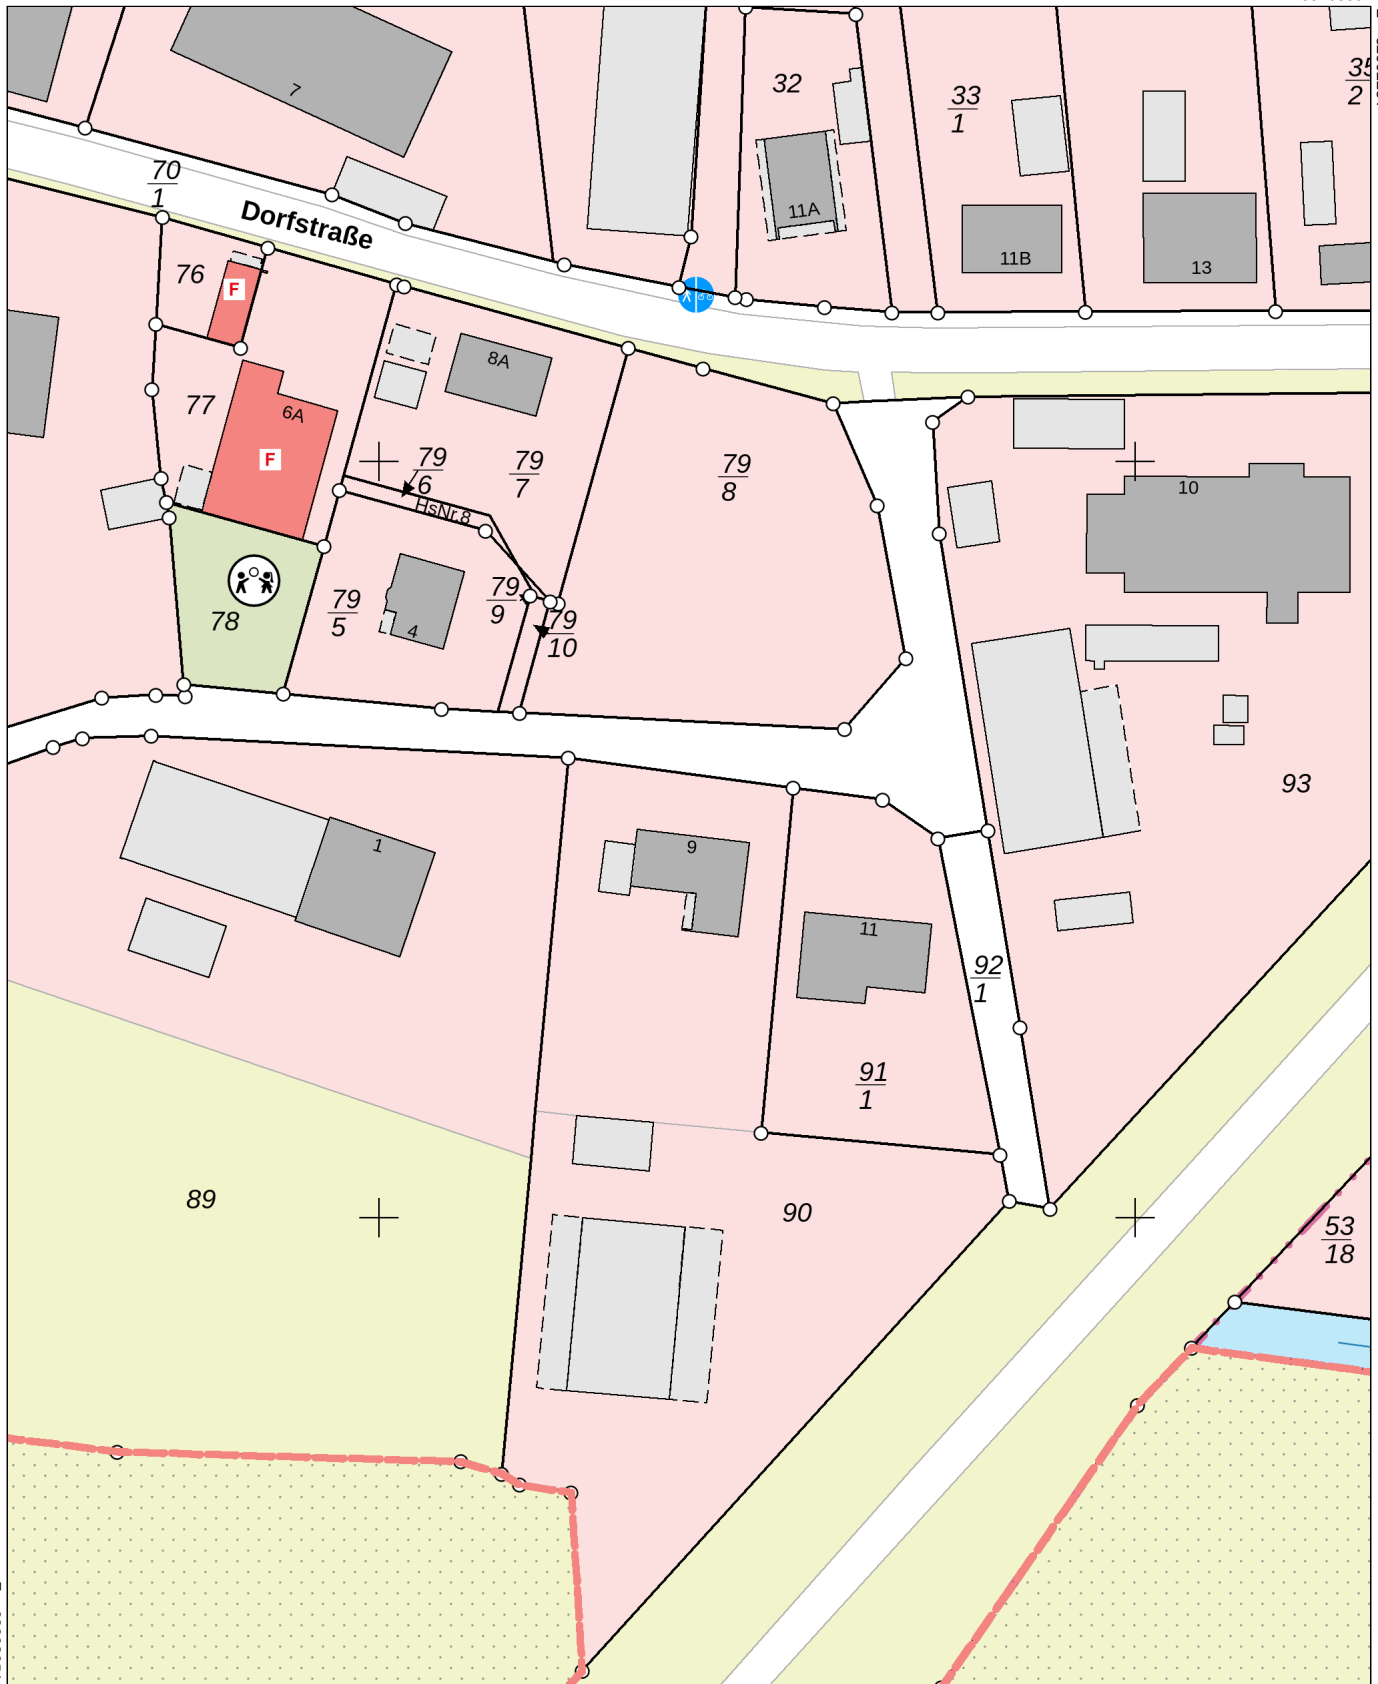

N = 5910638

Maßstab 1 : 1000

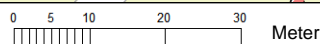

## Verantwortlich für den Inhalt:

Landesamt für Geoinformation und Landesvermessung Niedersachsen  
- Katasteramt Lüneburg - Stand: 14.01.2026  
Adolph-Kolping-Straße 12  
21337 Lüneburg

## Bereitgestellt durch:



**LGLN**

Landesamt für Geoinformation und Landesvermessung Niedersachsen

Zeichen: 20260114\_118701

Bei einer Verwertung für nichteigene oder wirtschaftliche Zwecke oder einer öffentlichen Wiedergabe sind die Allgemeinen Geschäfts- und Nutzungsbedingungen (AGNB) zu beachten; ggf. sind erforderliche Nutzungsrechte über einen zusätzlich mit der für den Inhalt verantwortlichen Behörde abzuschließenden Nutzungsvertrag zu erwerben.