


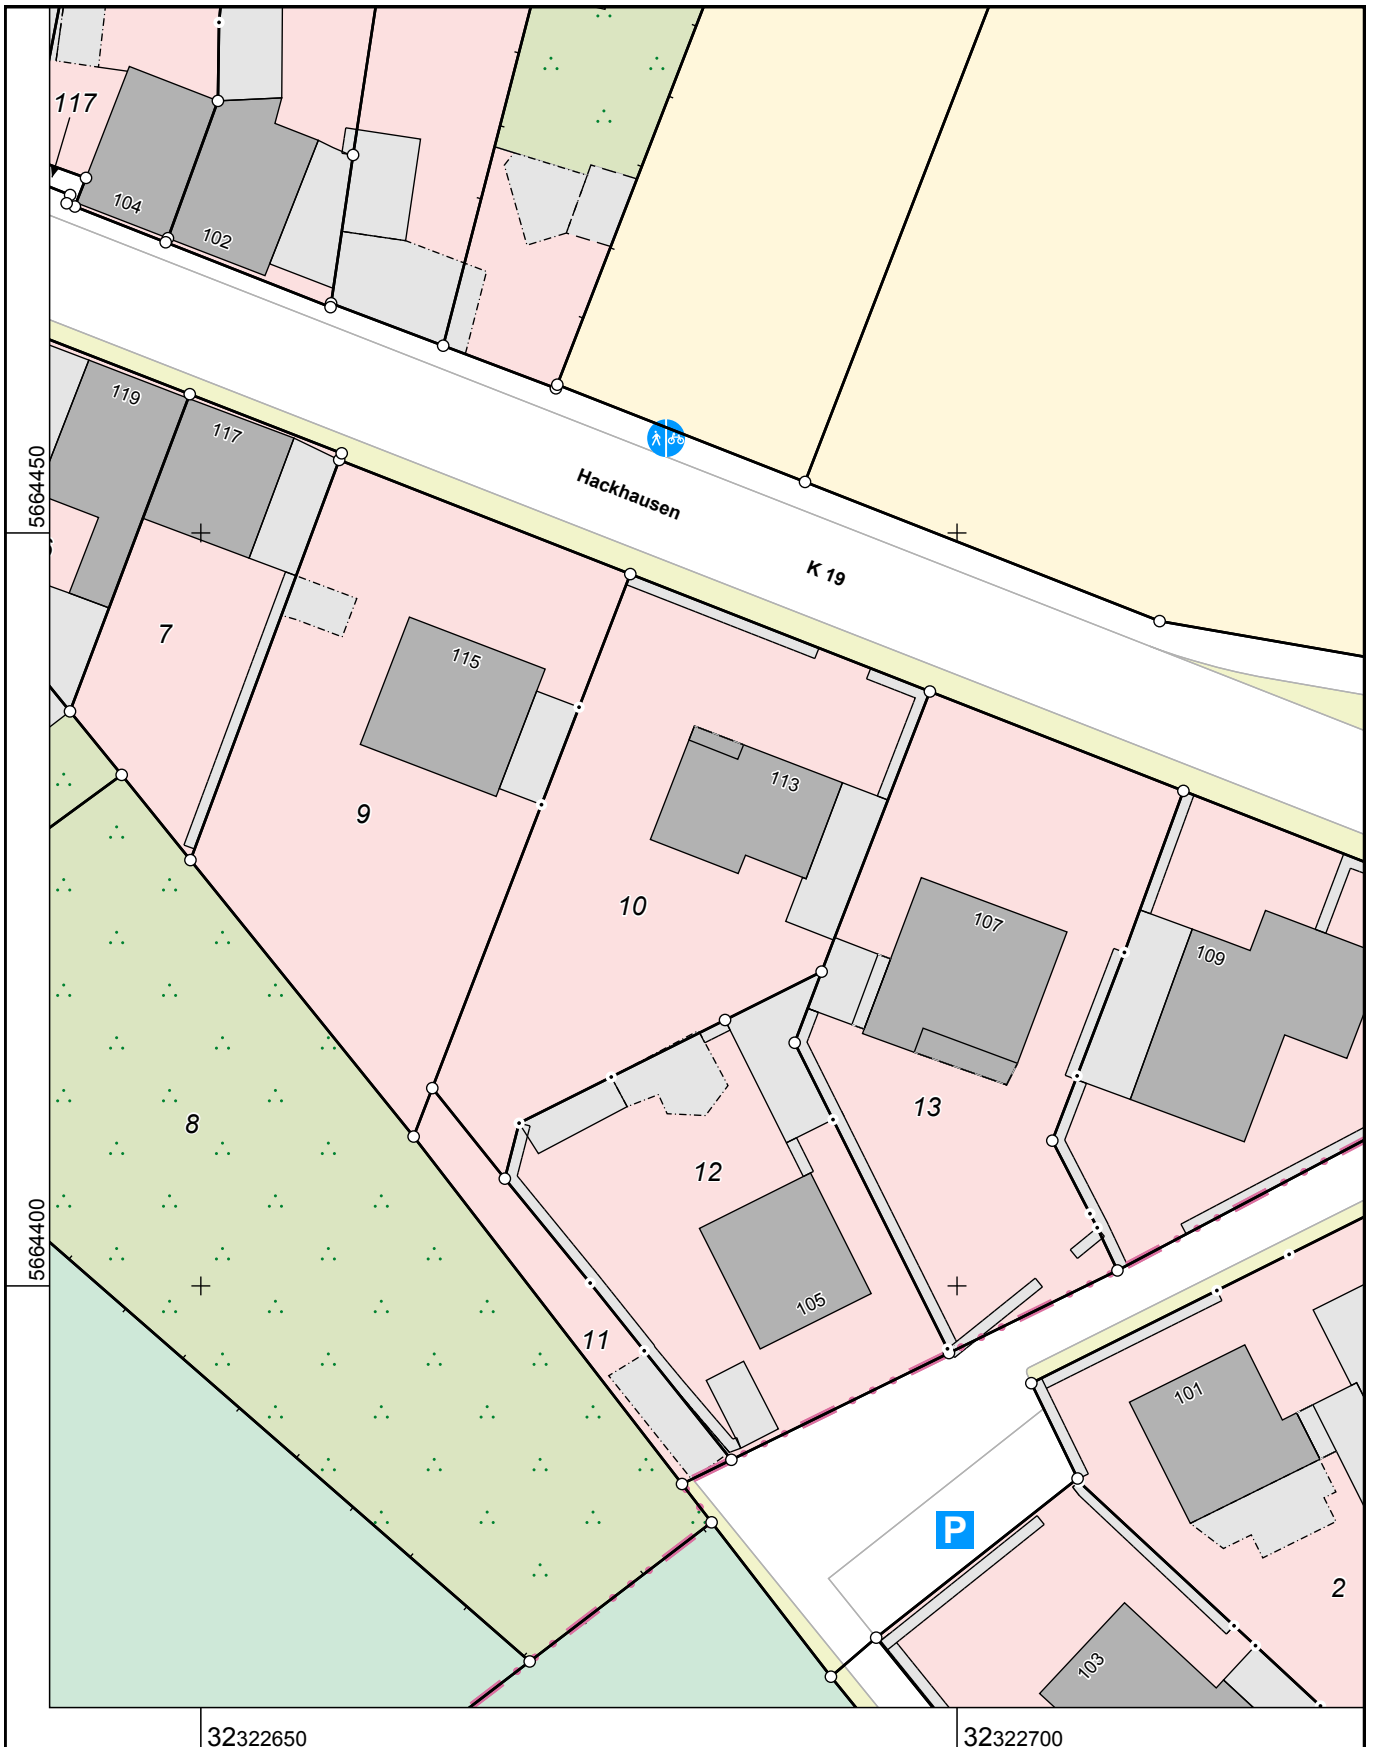


Flurstück: 10
Flur: 25
Gemarkung: Jüchen
Hackhausen 113, Jüchen

Erstellt: 09.10.2024



Maßstab 1 : 500

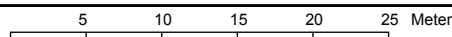

Die Nutzung dieses Auszuges ist im Rahmen des § 11 (1) DVOzVermKatG NRW zulässig. Zuwiderhandlungen werden nach § 27 VermKatG NRW verfolgt.