

Kellergeschoss

1:100




Jonas Nonnenprediger
 Immobilienverkauf & Immobilienbewertung


**7 Kleiner Spiegelberg,
 19406 Sternberg, DE**

Hinweis: Alle Maße sind Vorort zu prüfen.


Maßstab

Mai 2025

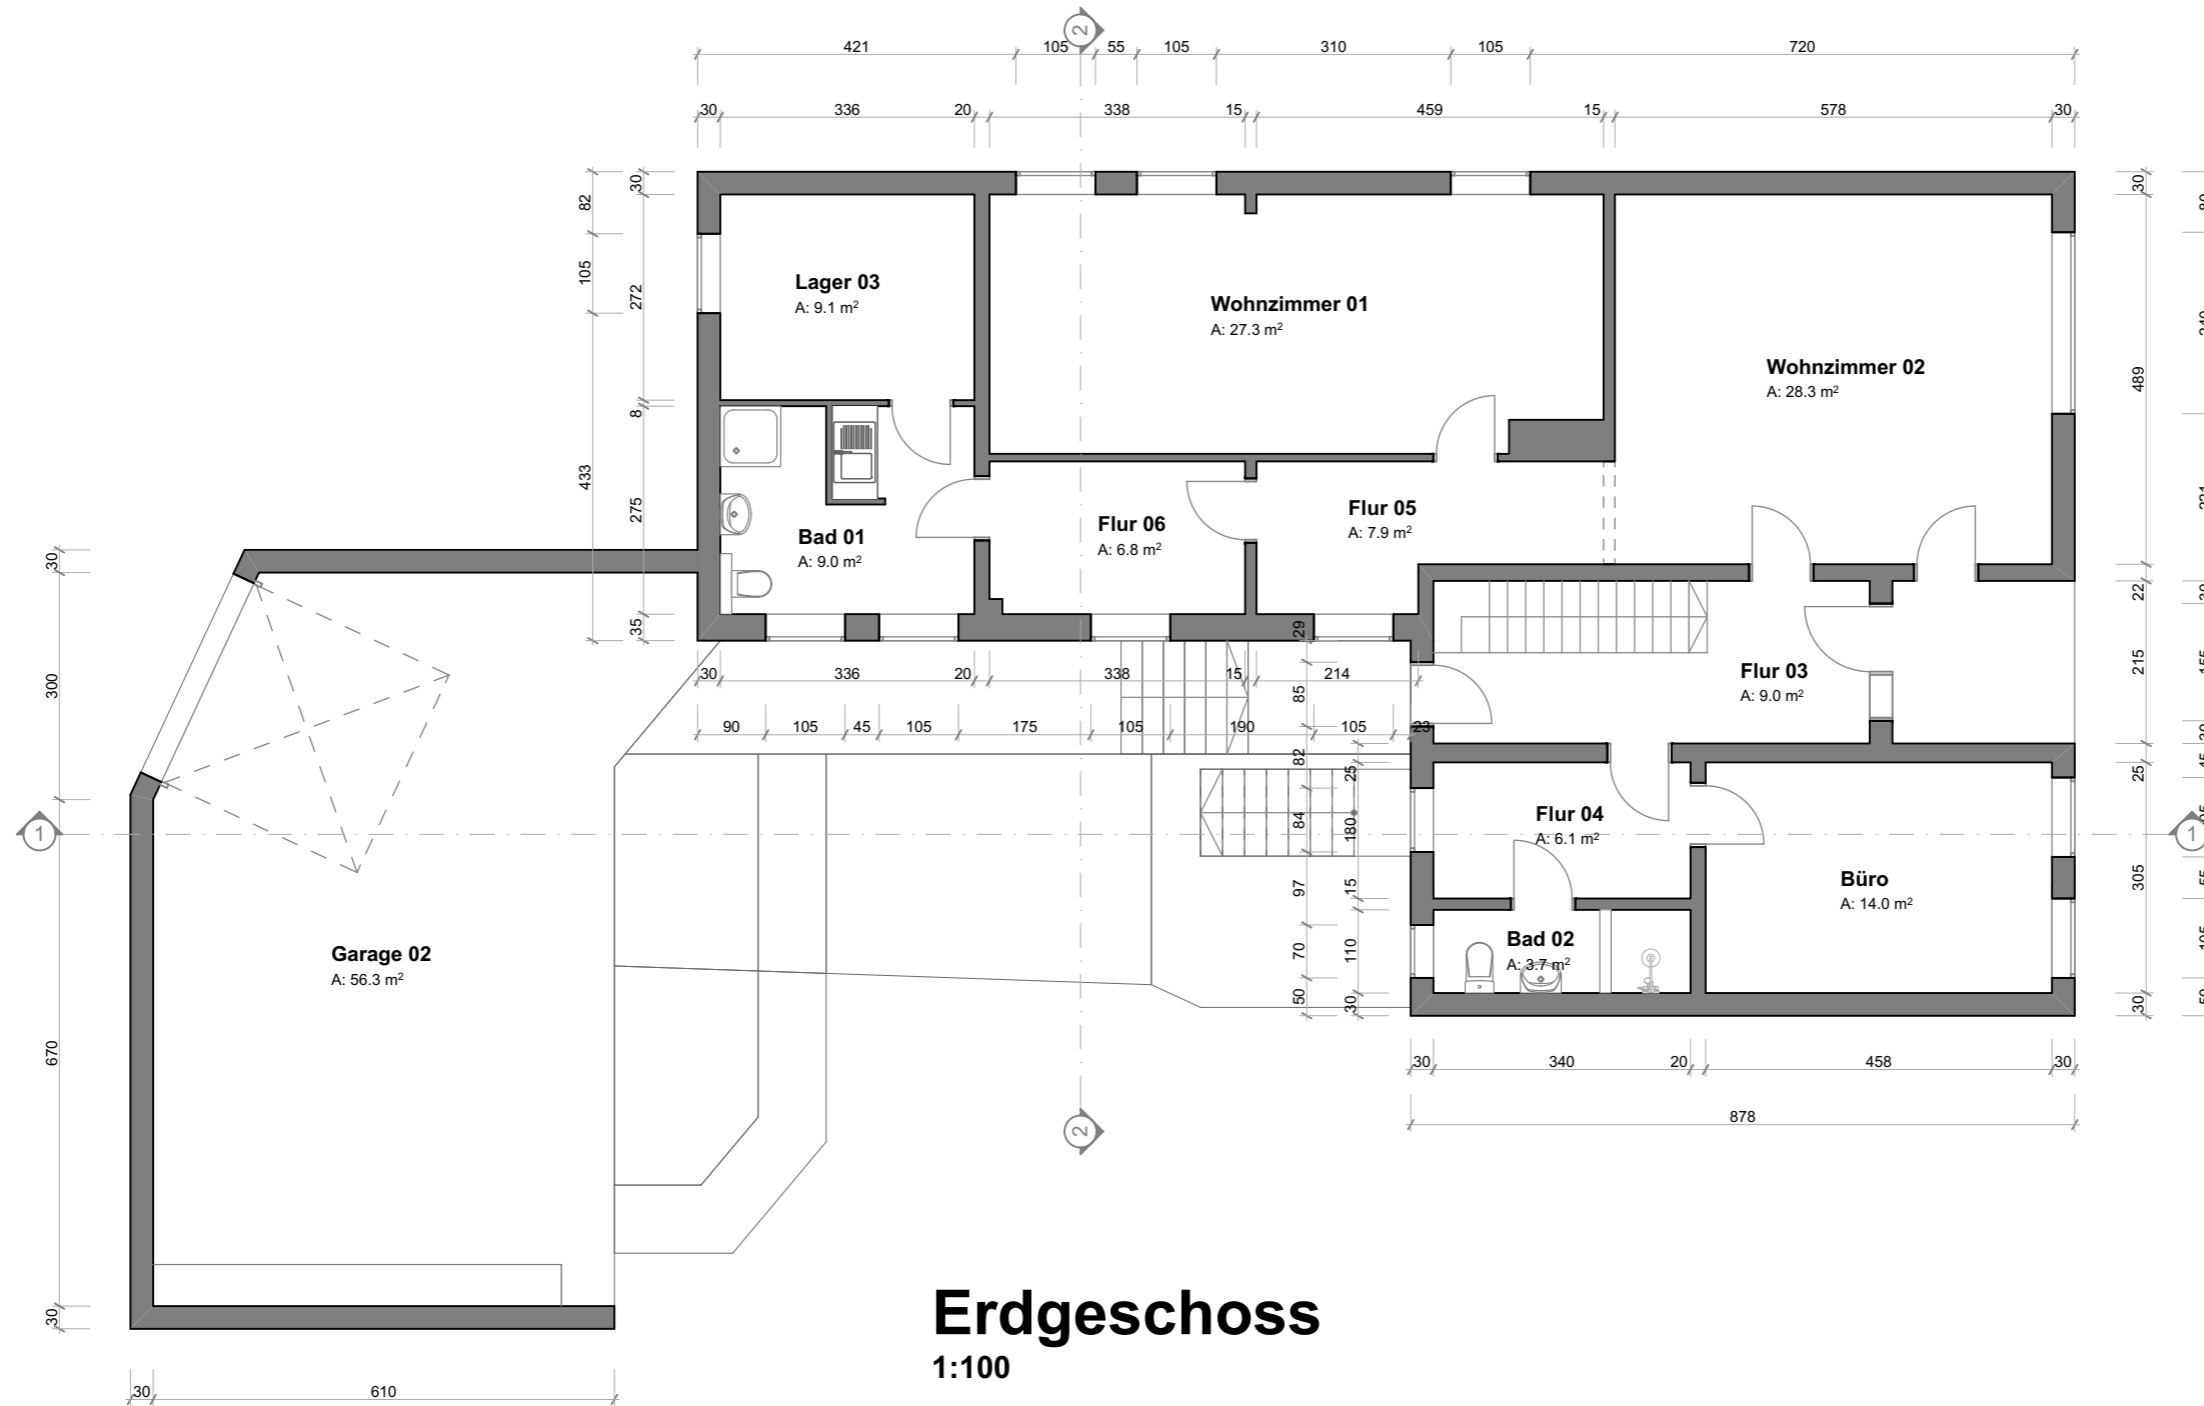

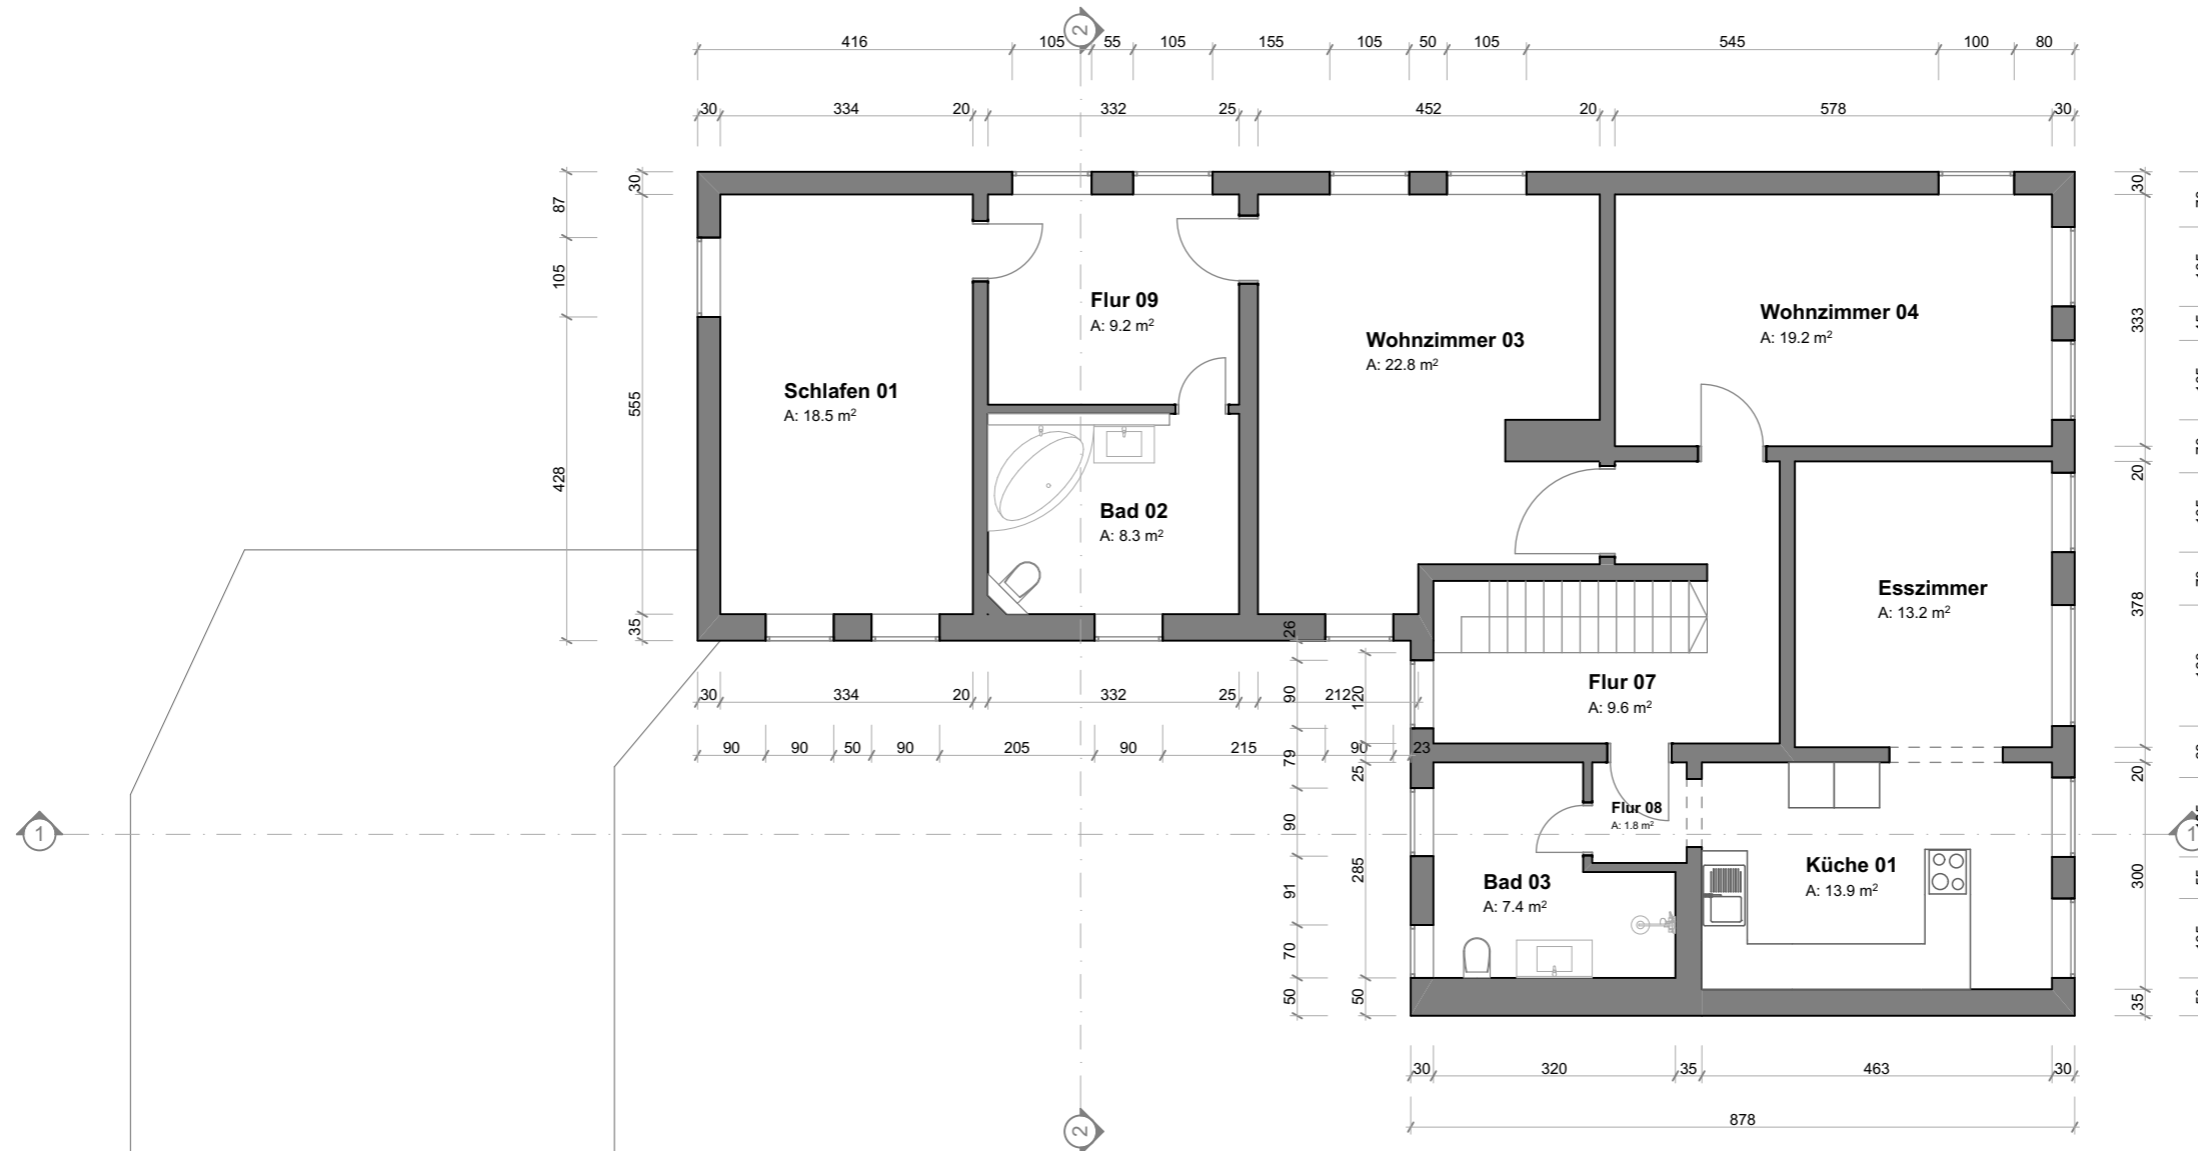

Obergeschoss
1:100

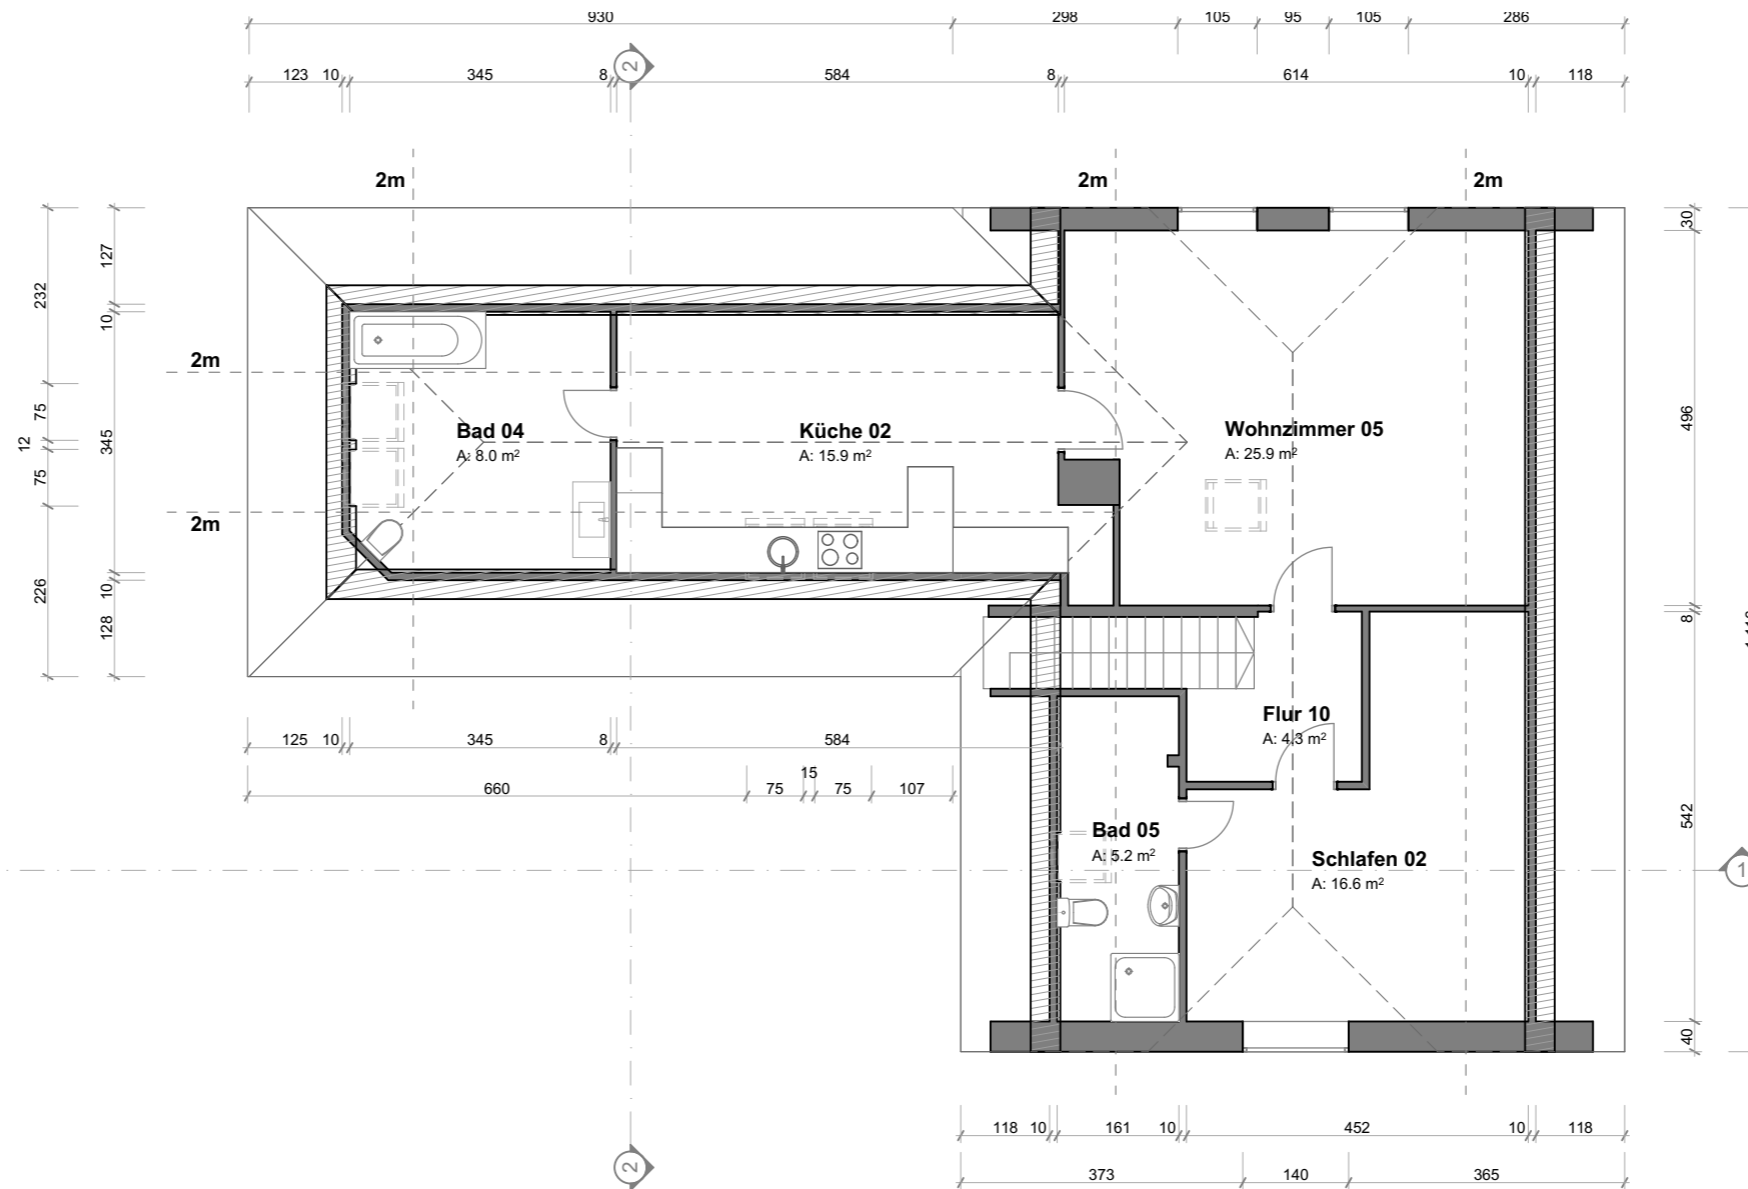

Dachgeschoss

1:100




Jonas Nonnenprediger
 Immobilienverkauf & Immobilienbewertung

**7 Kleiner Spiegelberg,
 19406 Sternberg, DE**

Hinweis: Alle Maße sind Vorort zu prüfen.

Maßstab

Mai 2025

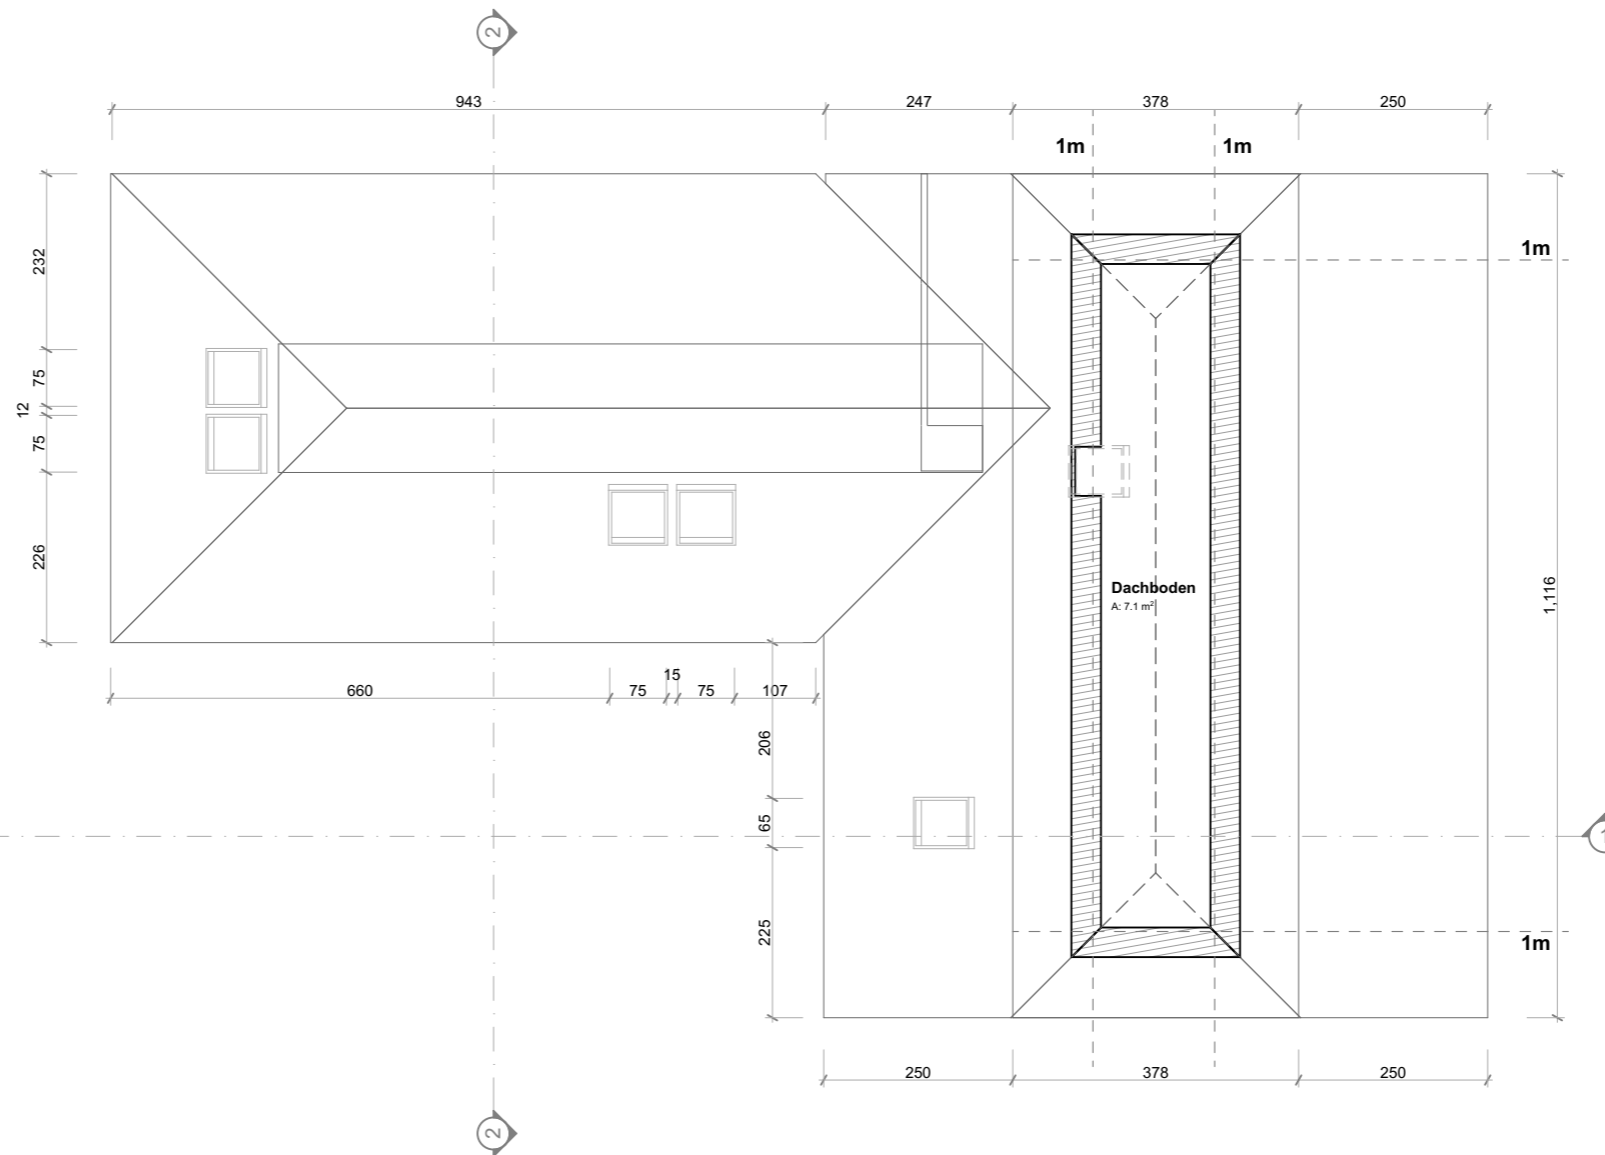

Spitzboden

1:100



Jonas Nonnenprediger
 Immobilienverkauf & Immobilienbewertung

**7 Kleiner Spiegelberg,
 19406 Sternberg, DE**

Hinweis: Alle Maße sind Vorort zu prüfen.

Maßstab

Mai 2025



Schnitt 01

1:100




Jonas Nonnenprediger
Immobilienverkauf & Immobilienbewertung

**7 Kleiner Spiegelberg,
19406 Sternberg, DE**

Hinweis: Alle Maße sind Vorort zu prüfen.

Maßstab

Mai 2025

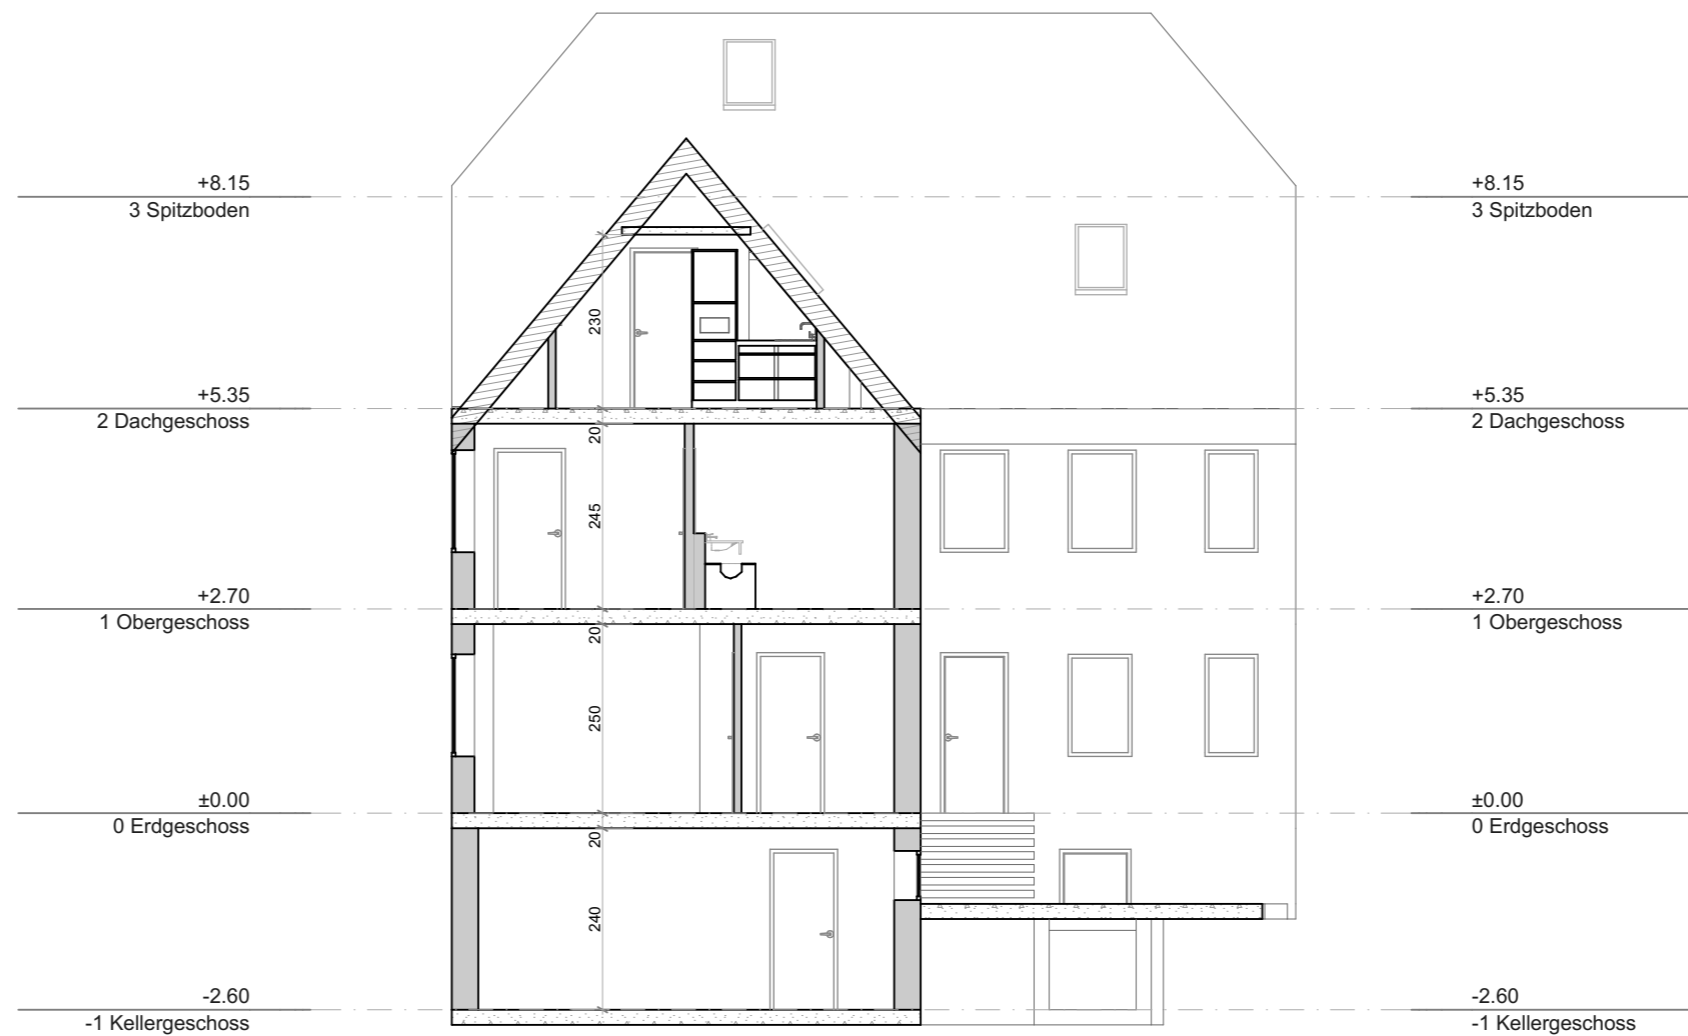

Schnitt 02

1:100



Jonas Nonnenprediger
Immobilienverkauf & Immobilienbewertung

**7 Kleiner Spiegelberg,
19406 Sternberg, DE**

Hinweis: Alle Maße sind Vorort zu prüfen.

Maßstab

Mai 2025



Ostansicht
1:100




Jonas Nonnenprediger
Immobilienverkauf & Immobilienbewertung

**7 Kleiner Spiegelberg,
19406 Sternberg, DE**

Hinweis: Alle Maße sind Vorort zu prüfen.

Maßstab

Mai 2025

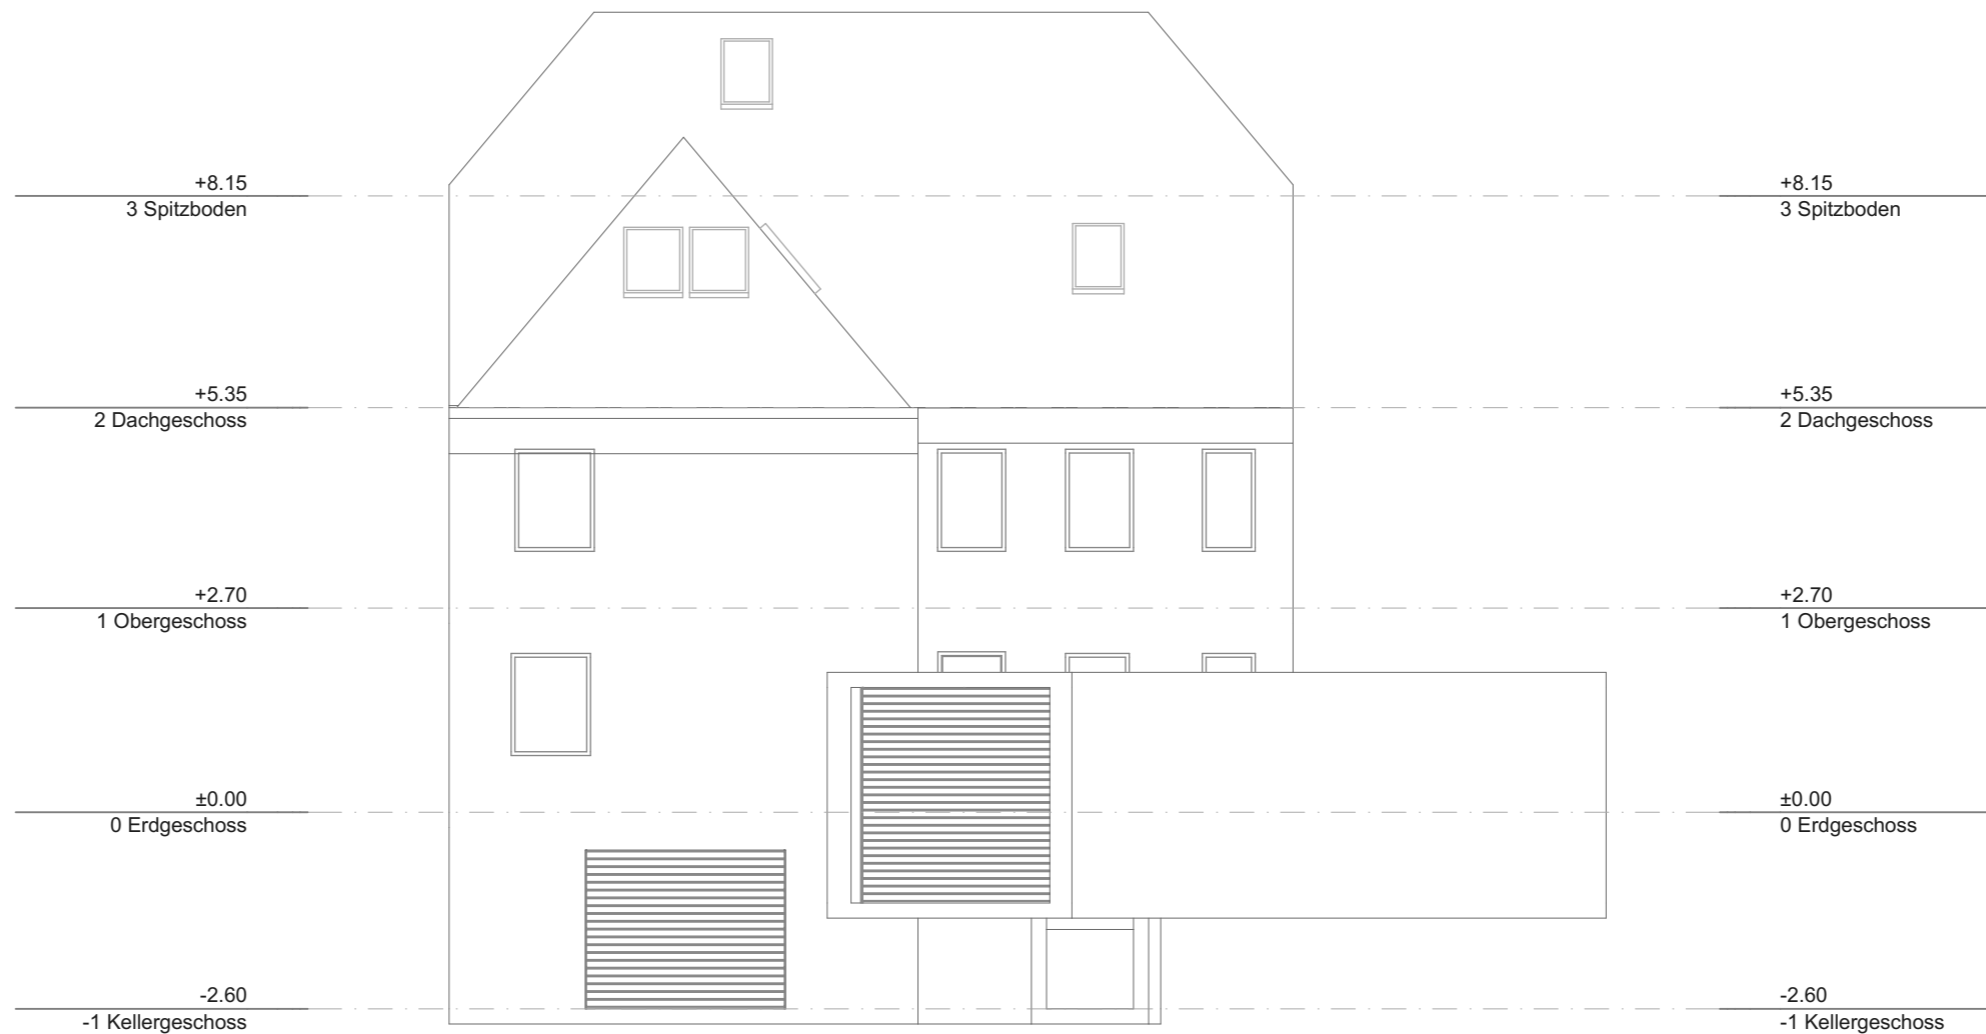

Südansicht

1:100



Jonas Nonnenprediger
 Immobilienverkauf & Immobilienbewertung

**7 Kleiner Spiegelberg,
 19406 Sternberg, DE**

Hinweis: Alle Maße sind Vorort zu prüfen.

Maßstab

Mai 2025



Nordansicht

1:100




Jonas Nonnenprediger
 Immobilienverkauf & Immobilienbewertung

**7 Kleiner Spiegelberg,
 19406 Sternberg, DE**

Hinweis: Alle Maße sind Vorort zu prüfen.

Maßstab

Mai 2025

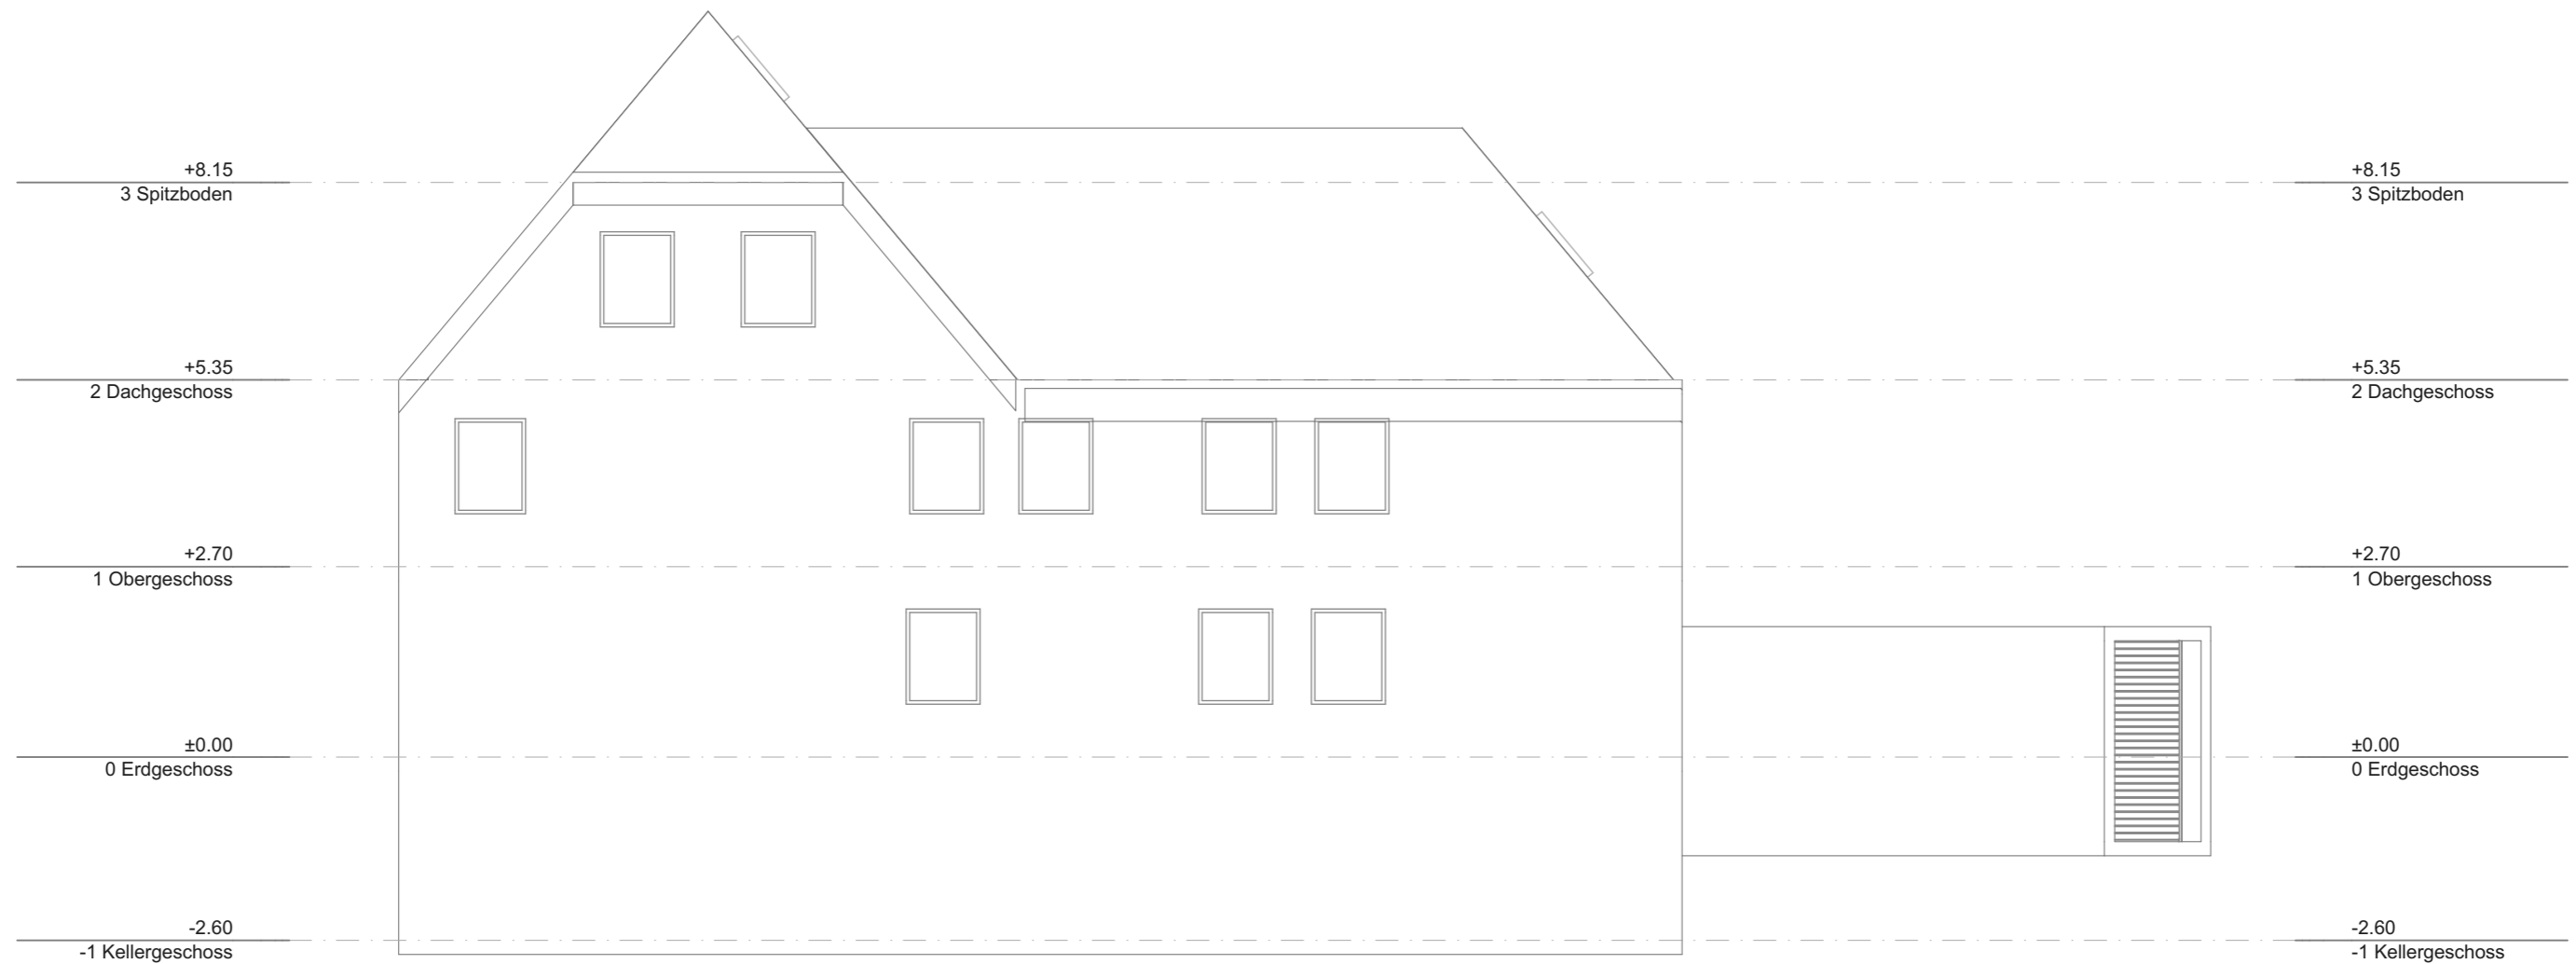

Westansicht
1:100



Jonas Nonnenprediger
Immobilienverkauf & Immobilienbewertung

**7 Kleiner Spiegelberg,
19406 Sternberg, DE**

Hinweis: Alle Maße sind Vorort zu prüfen.

Maßstab

Mai 2025