


MASSSTAB:
1:100
Datum:
03.07.2024

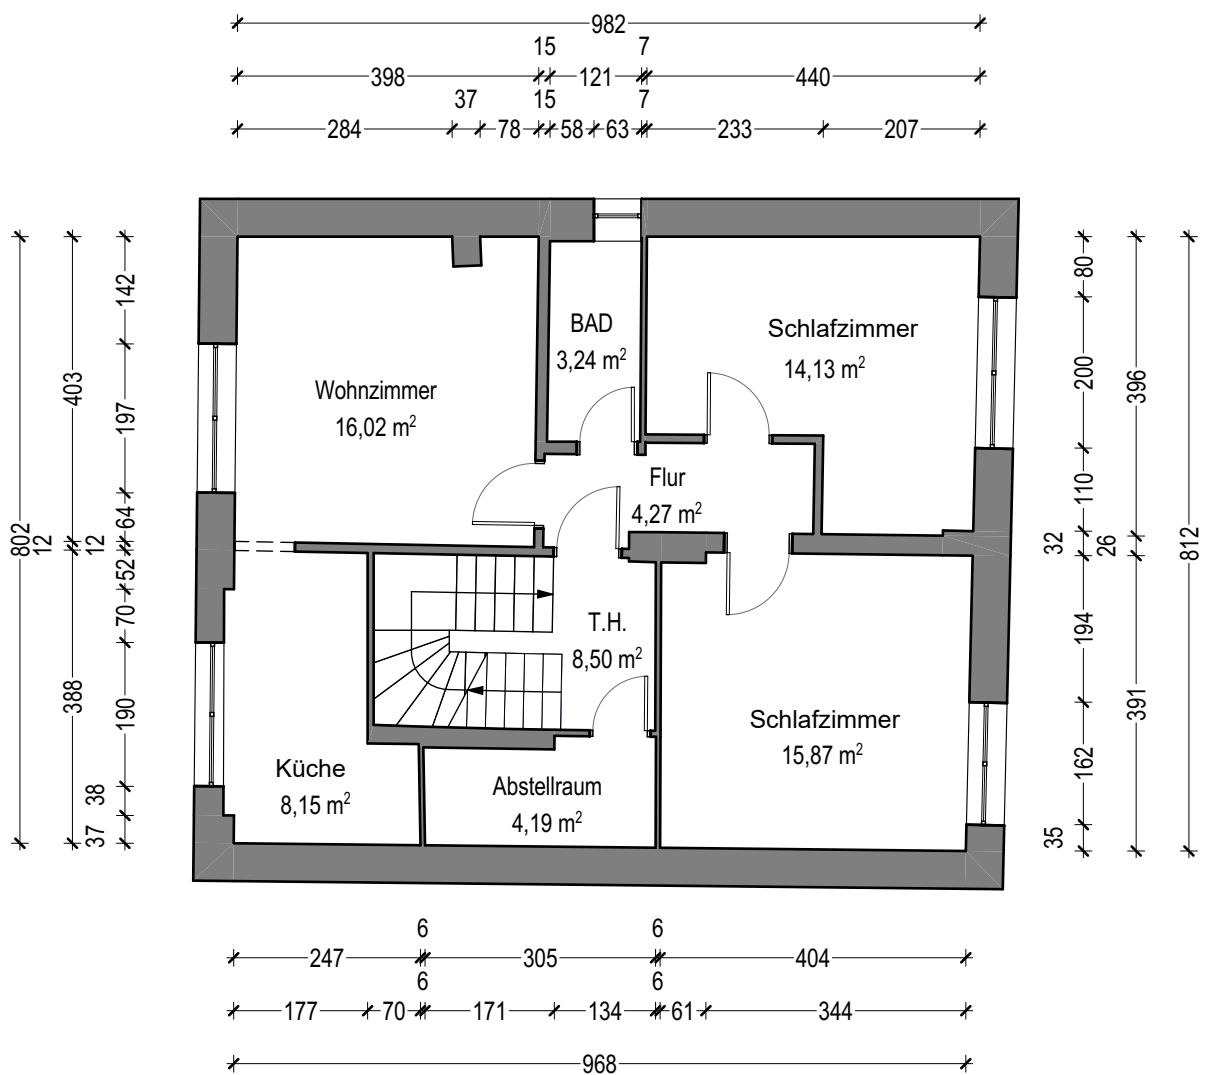

OBERGESCHOSS

Wohnfläche Wohnung: 61,68m²