


MASSSTAB:
1:100

Datum:
03.07.2024

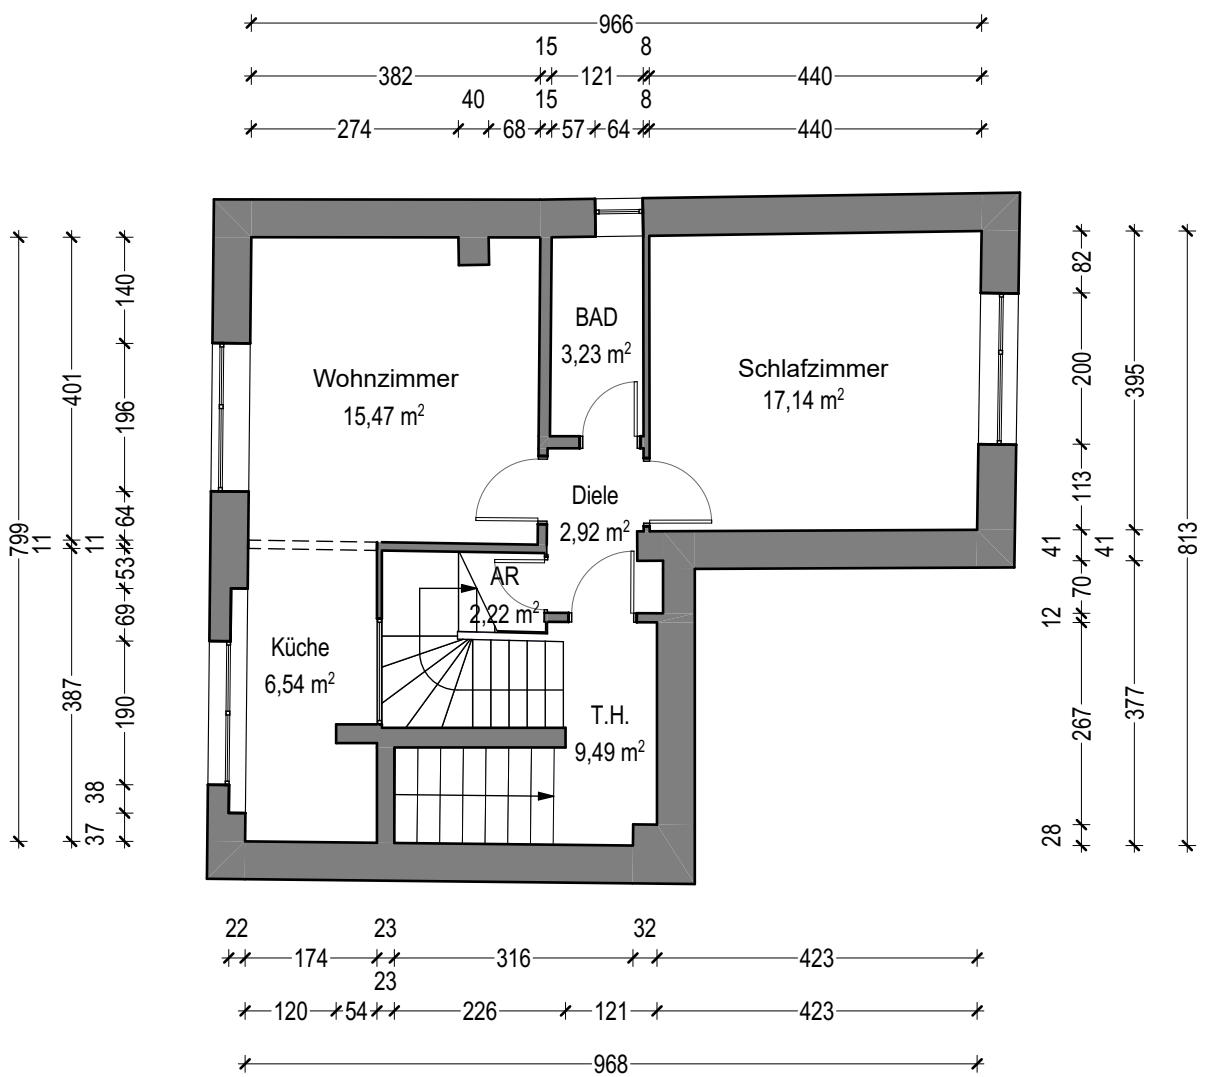

ERDGESCHOSS

Wohnfläche Wohnung: 47,52m²