


MASSSTAB:
1:100

Datum:
03.07.2024

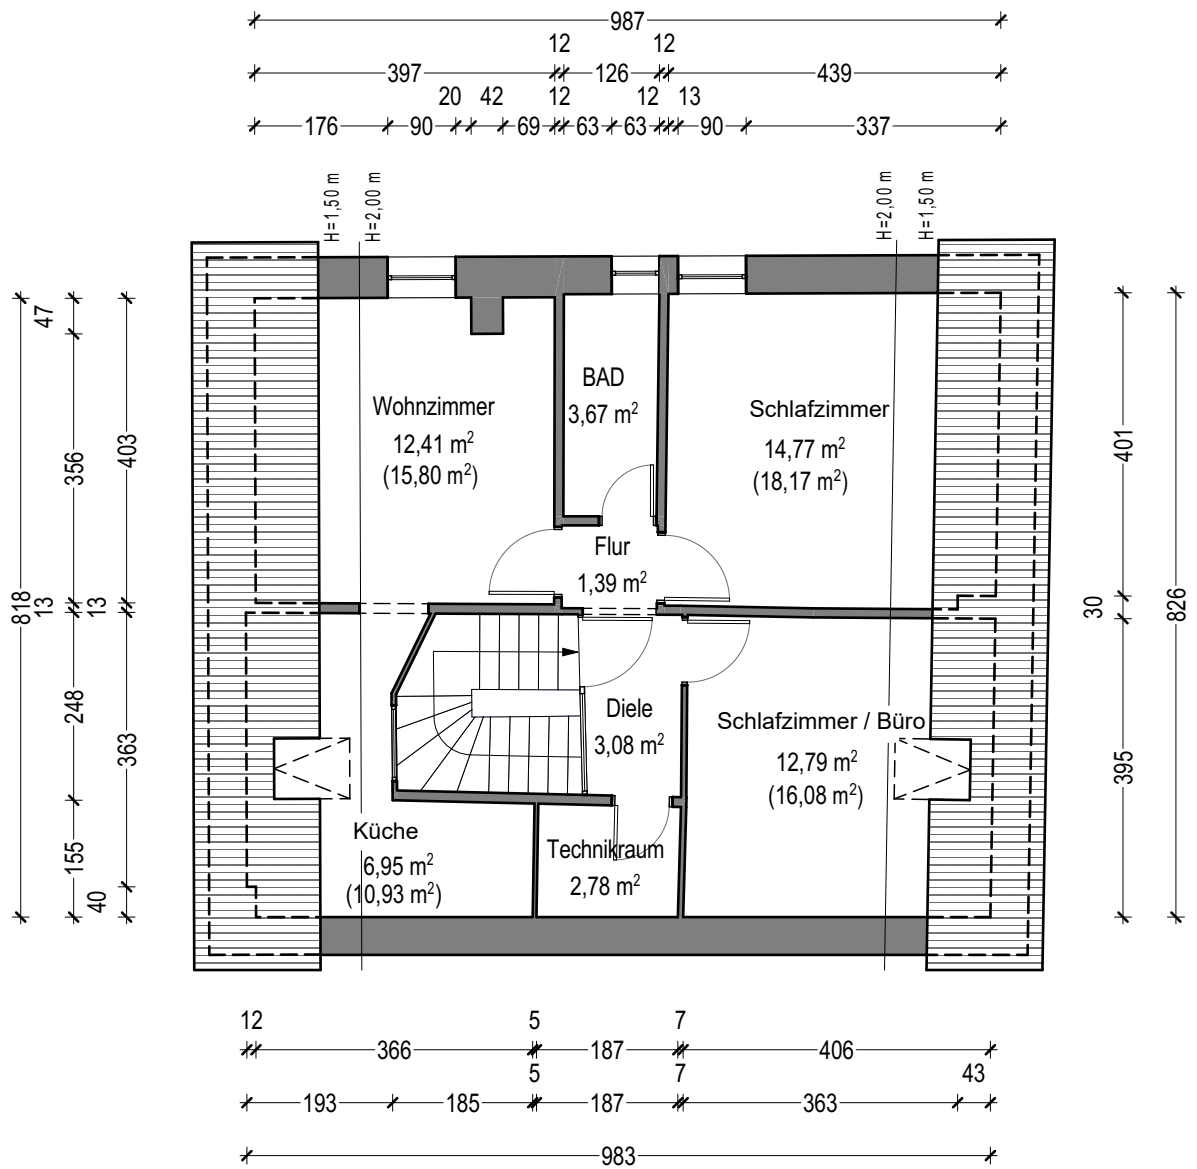

DACHGESCHOSS

Wohnfläche Wohnung: 57,84 m²