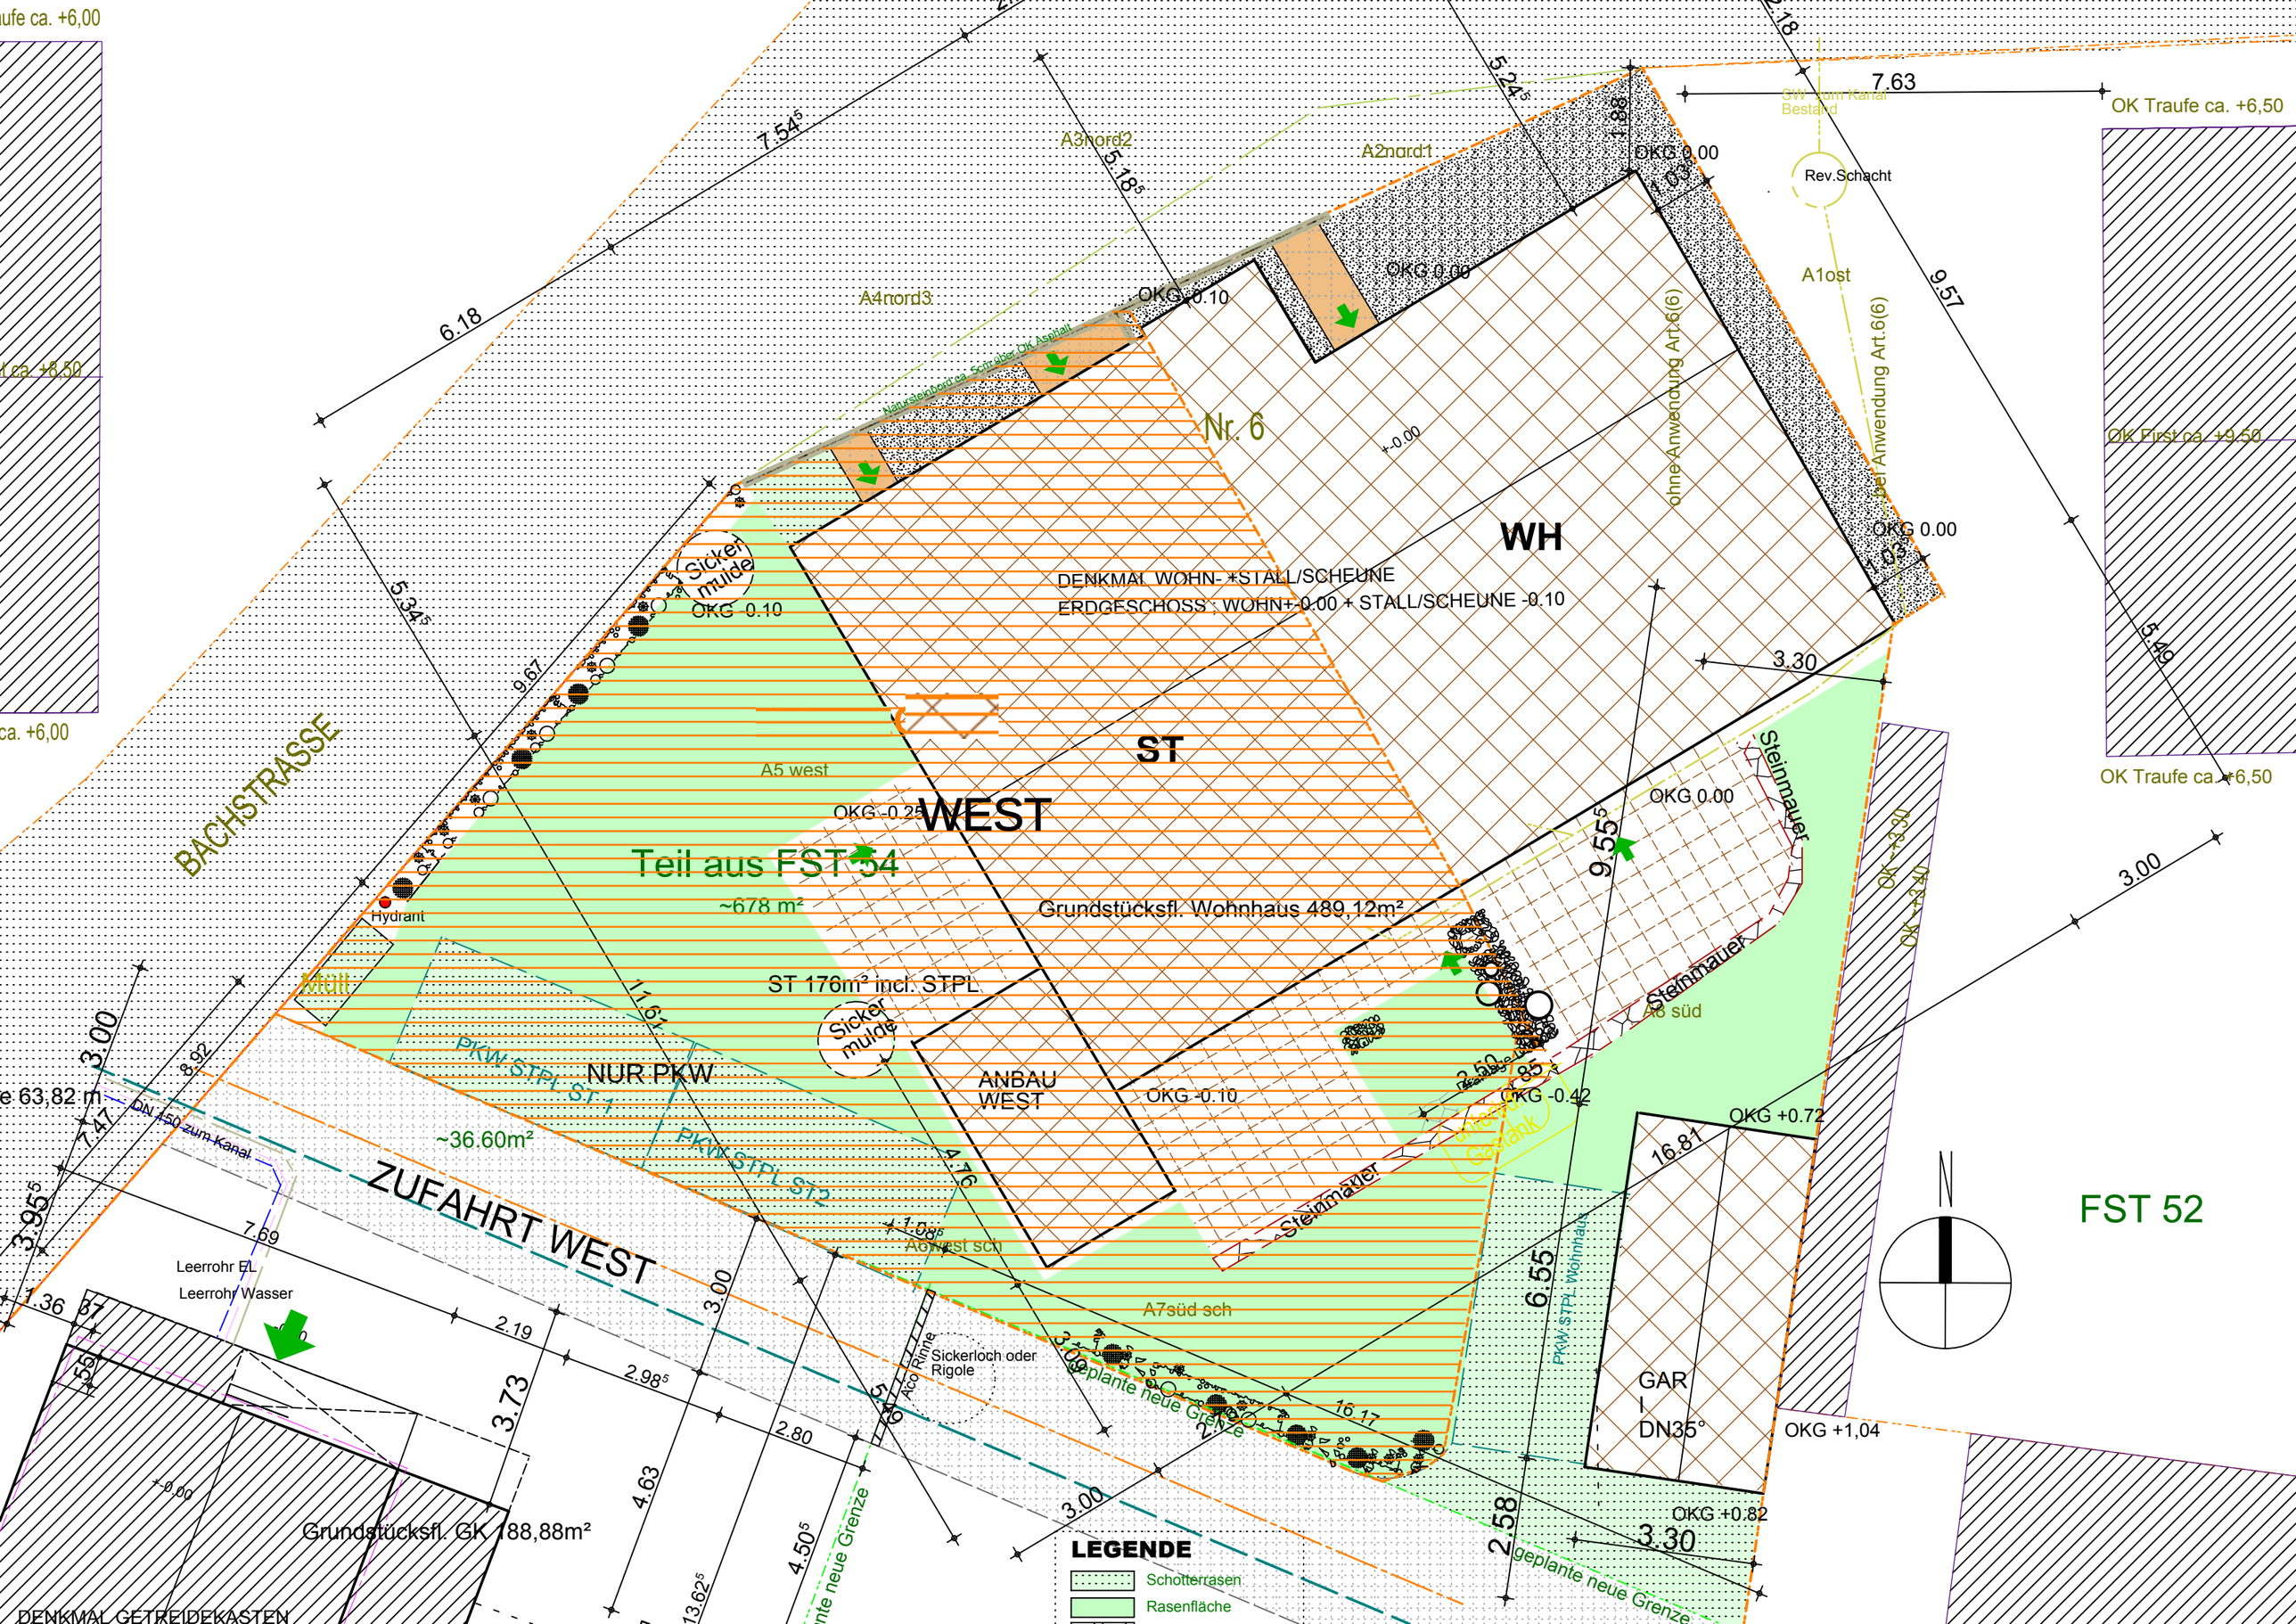
BACHSTRASSE
ZUFAHRT WEST
NUR PKW
~36.60m²
PKW-STPL. St.1
PKW-STPL. St.2
Teil aus FST 54
~678 m²
Grundstücksfl. Wohnhaus 489,12m²
ST 176m² incl. STPL
ANBAU WEST
WEST
ST
WH
Nr. 6
DENKMAL WOHN- +STALL/SCHEUNE
ERDGESCHOSS : WOHN+-0.00 + STALL/SCHEUNE -0.10
Grundstücksfl. GK 188,88m²
DENKMAL GETREIDEKASTEN
GAR
DN35°
FST 52
LEGENDE
Schotterrasen
Rasenfläche
Steinmauer
Sicker mulde
Hydrant
Müll
Leerrohr EL
Leerrohr Wasser
DN 150 zum Kanal
Sickerloch oder Rigole
Aco Rinne
geplante neue Grenze
OK Traufe ca. +6,50
OK First ca. +9,50
Rev.Schacht
GW zum Kanal Bestand
A1ost
A2nord1
A3nord2
A4nord3
A5 west
A6 süd
A7süd sch
Aowest sch
Natursteinbord ca. Schnitt OK Asphalt
OKG 0.00
OKG -0.10
OKG -0.25
OKG -0.42
OKG +0.72
OKG +1,04
OKG +0.82
OK -3,30
OK -3,40
N