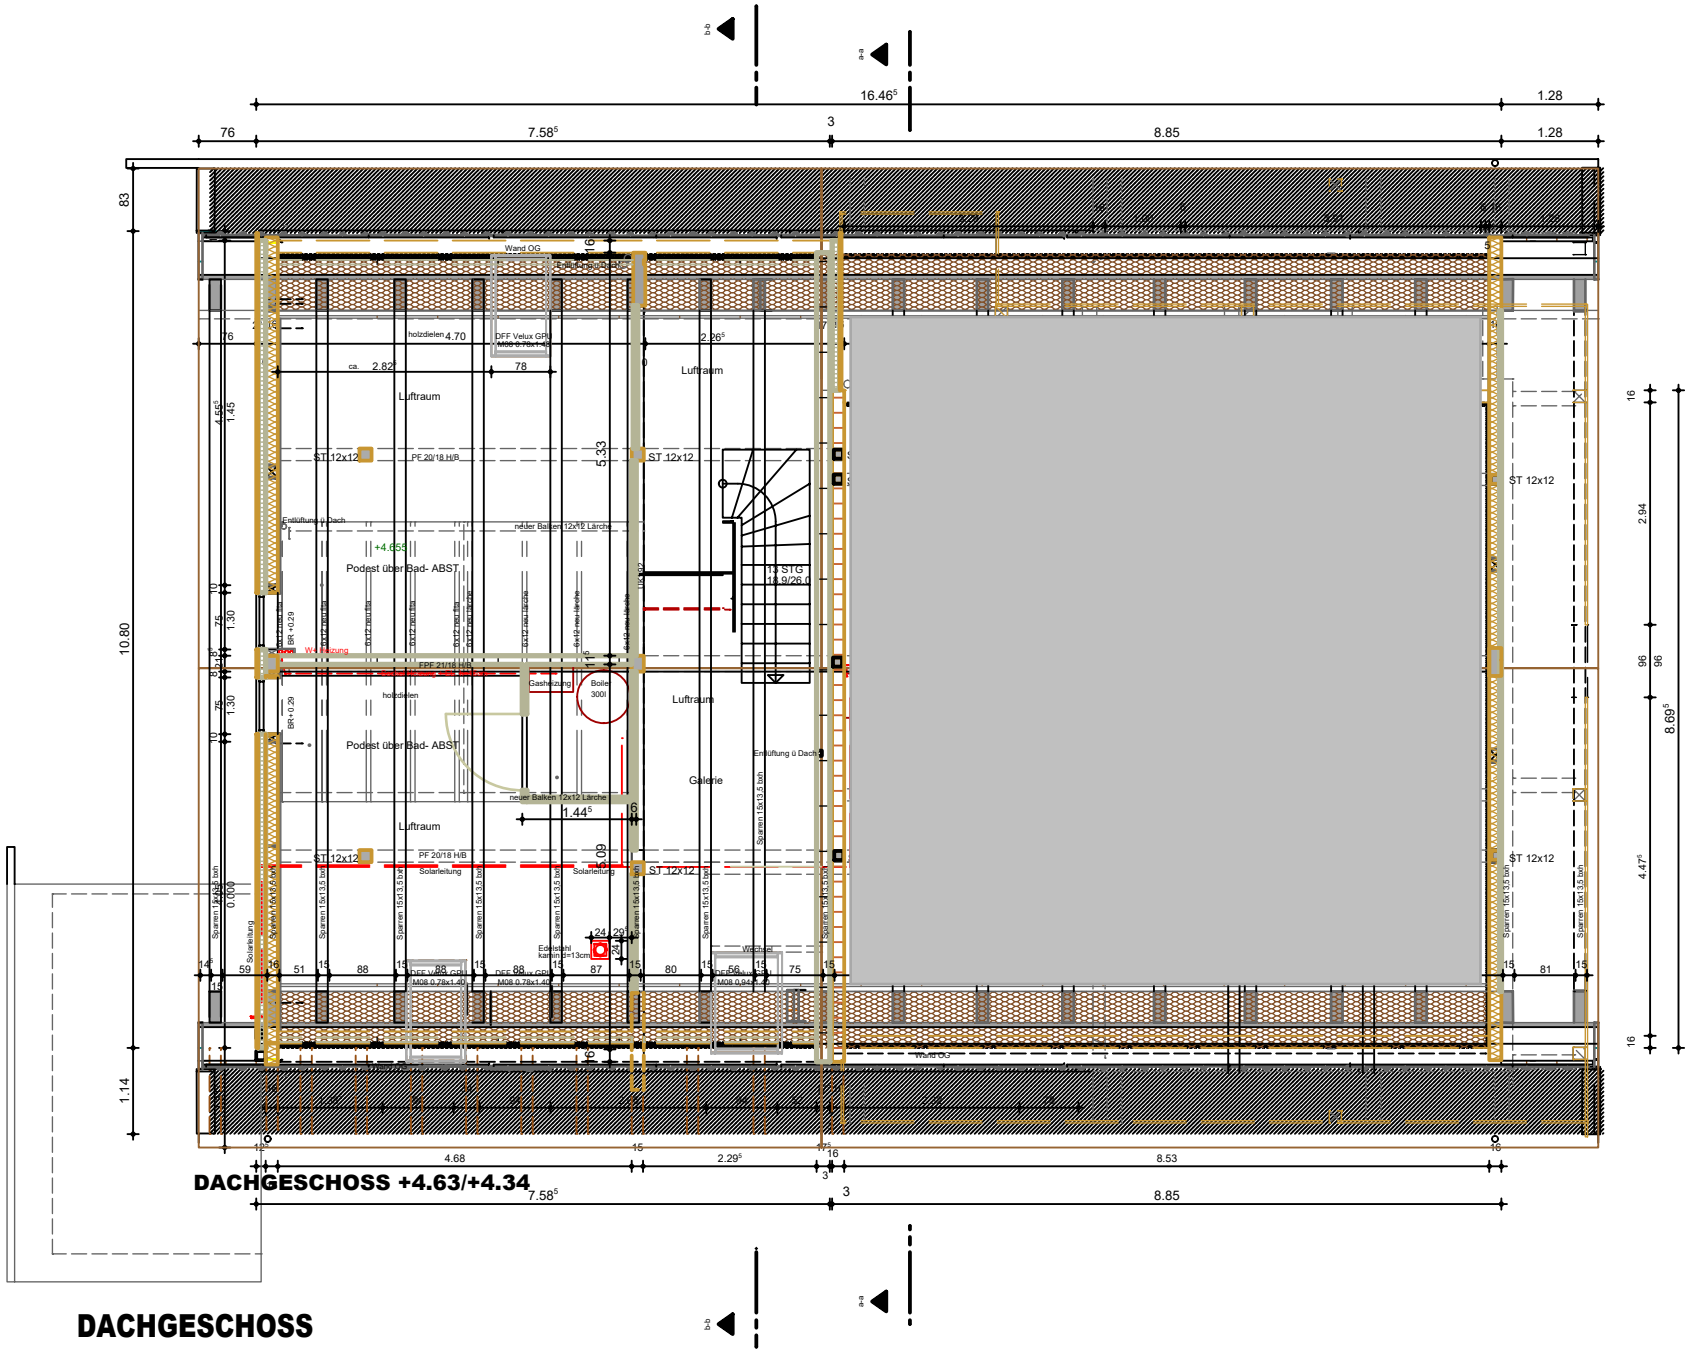
16.46⁵
1.28
76
7.58⁵
3
8.85
1.28
83
10.80
1.14
Wand OG
holzdielen 4.70
DFF Velux GPU M08 0.78x1.40
2.26⁵
ca. 2.82⁵
78
Luftraum
ST 12x12
PF 20/18 H/B
5.33
Entlüftung ü Dach
neuer Balken 12x12 Lärche
+4.65⁵
Podest über Bad- ABST
15 STG 18.9/26.0
BR +0.29
WD Dämmung
FPE 21/18 H/B
Gasheizung
Boiler 300l
holzdielen
Luftraum
Podest über Bad- ABST
Galerie
neuer Balken 12x12 Lärche
1.44⁵
Luftraum
PF 20/18 H/B
Solarleitung
ST 12x12
5.09
Sparren 15x13.5 hoh
Edelstahl kamin d=13cm
Wechsel
DFF Velux GPU M08 0.78x1.40
DFF Velux GPU M08 0.94x1.40
Wand OG
4.68
2.29⁵
8.53
DACHGESCHOSS +4.63/+4.34
7.58⁵
3
8.85
16
2.94
96
96
8.69⁵
4.47⁵
DACHGESCHOSS