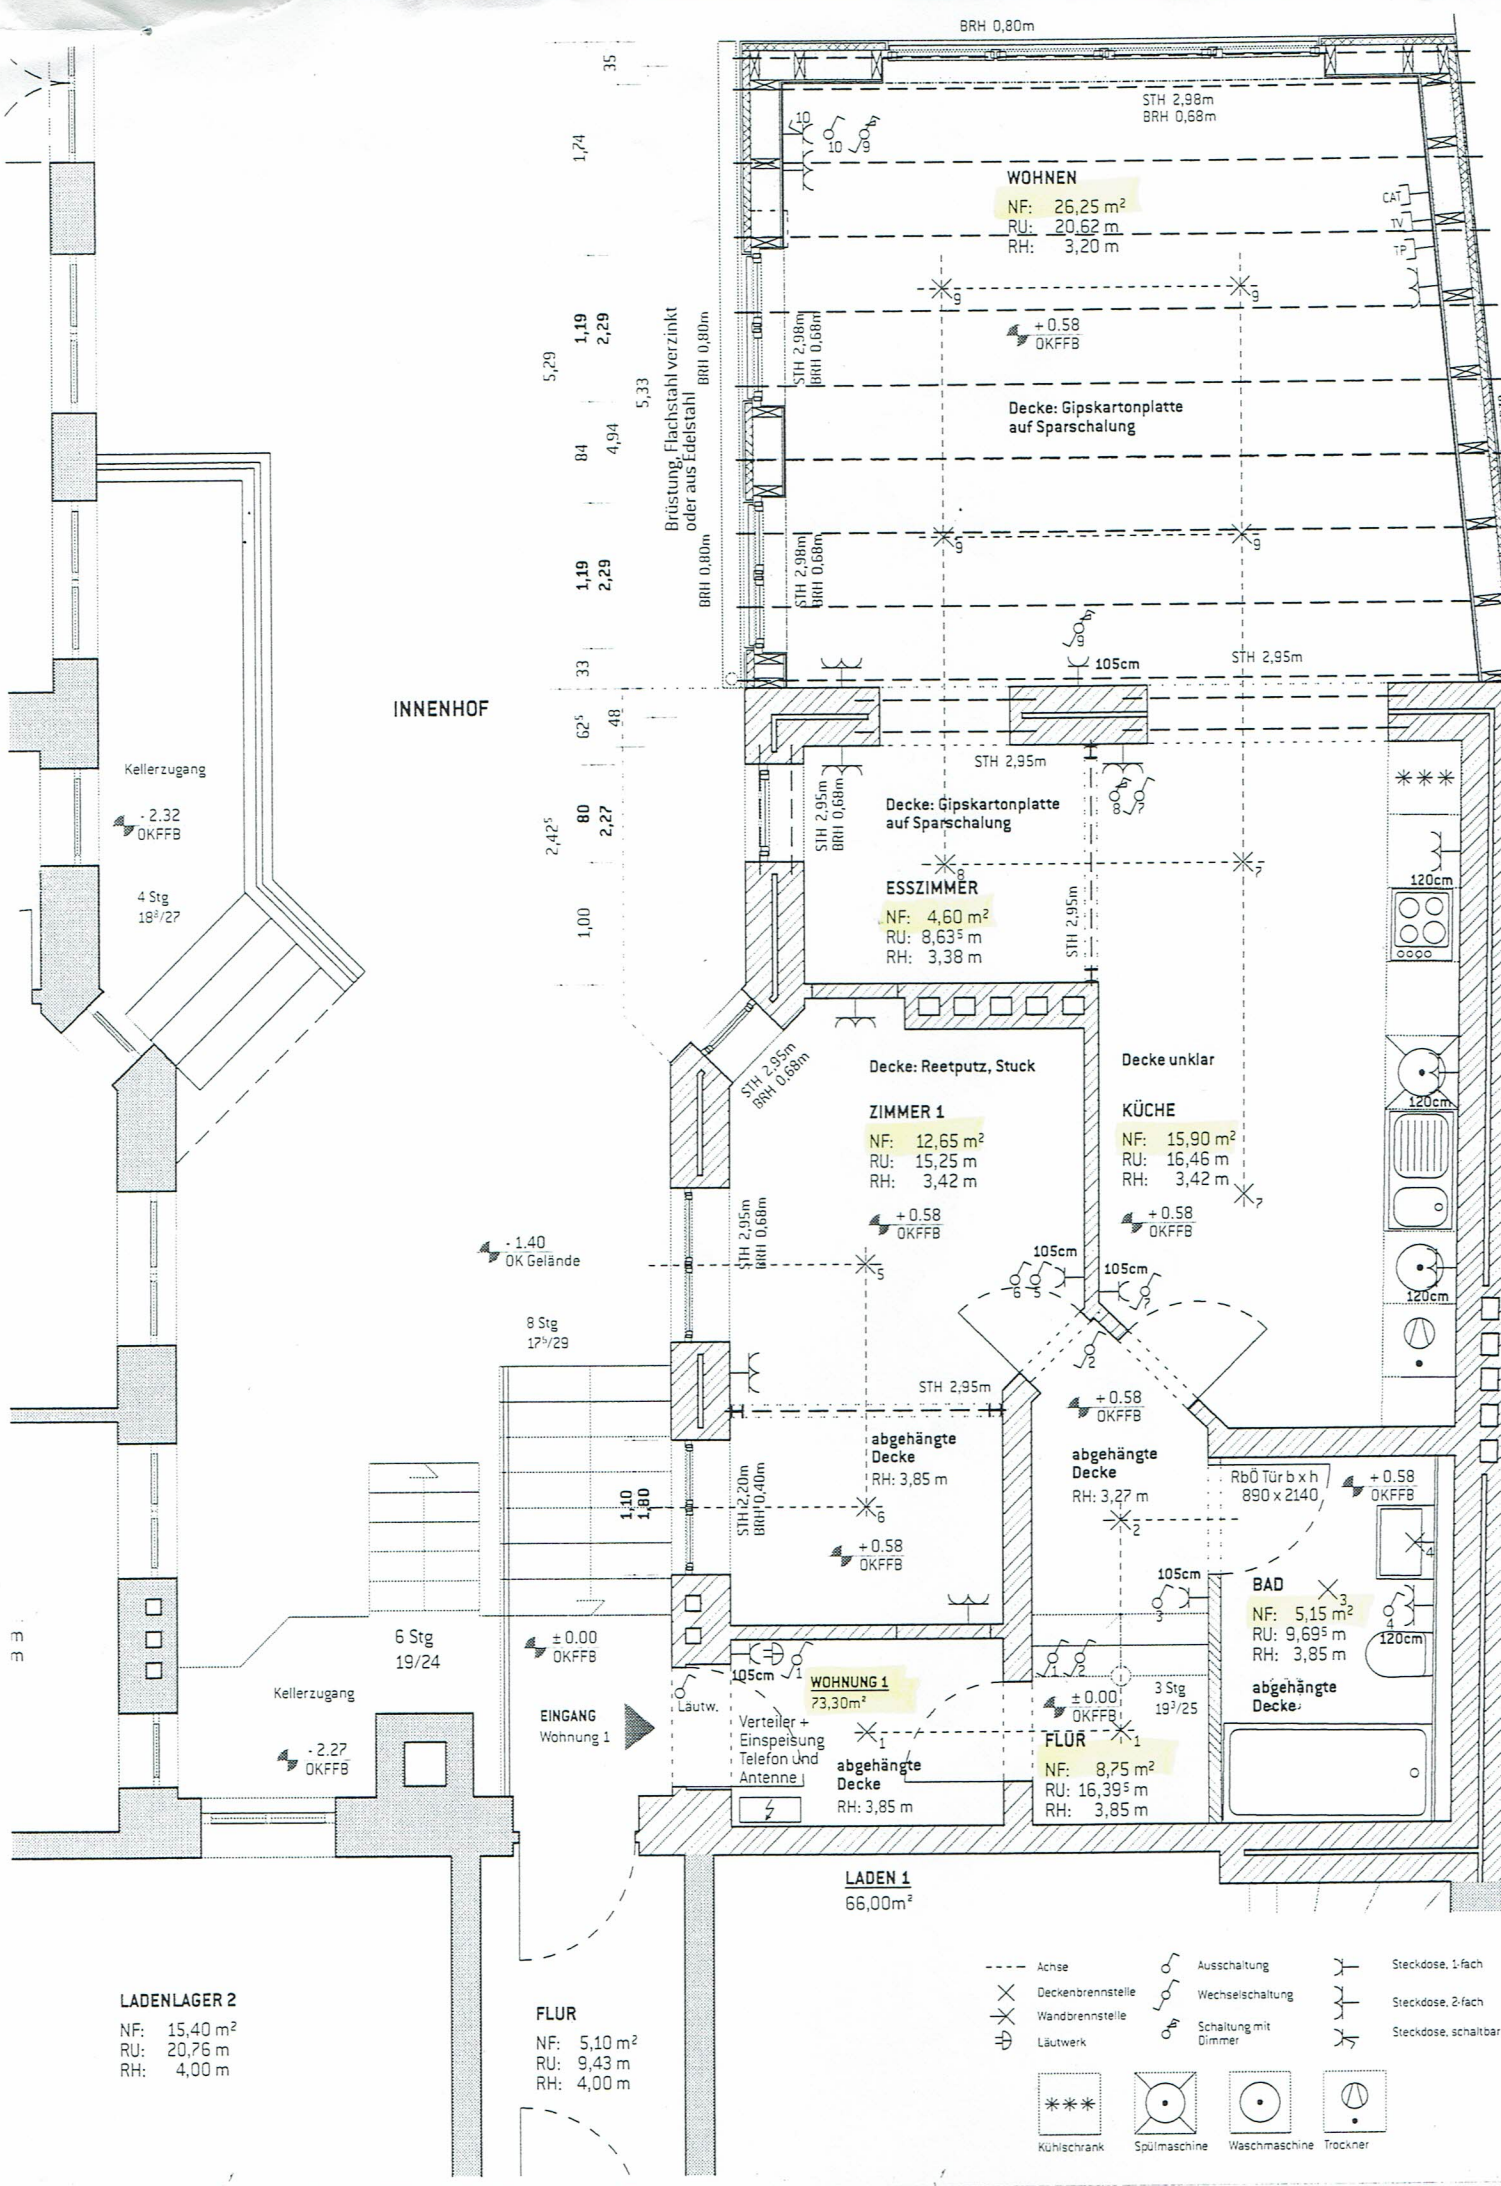

Projekt: Eppendorfer Landstraße 96 | 20249 Hamburg

p20130508