

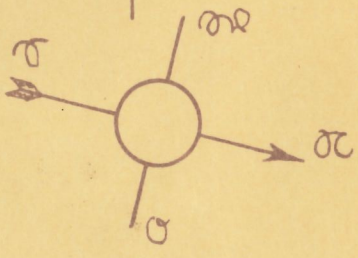


Erweiterung
zum Umbau des Schulhauses
des Herrn Dr. Dr. Schlegel, Aufbruch
in Lingen.

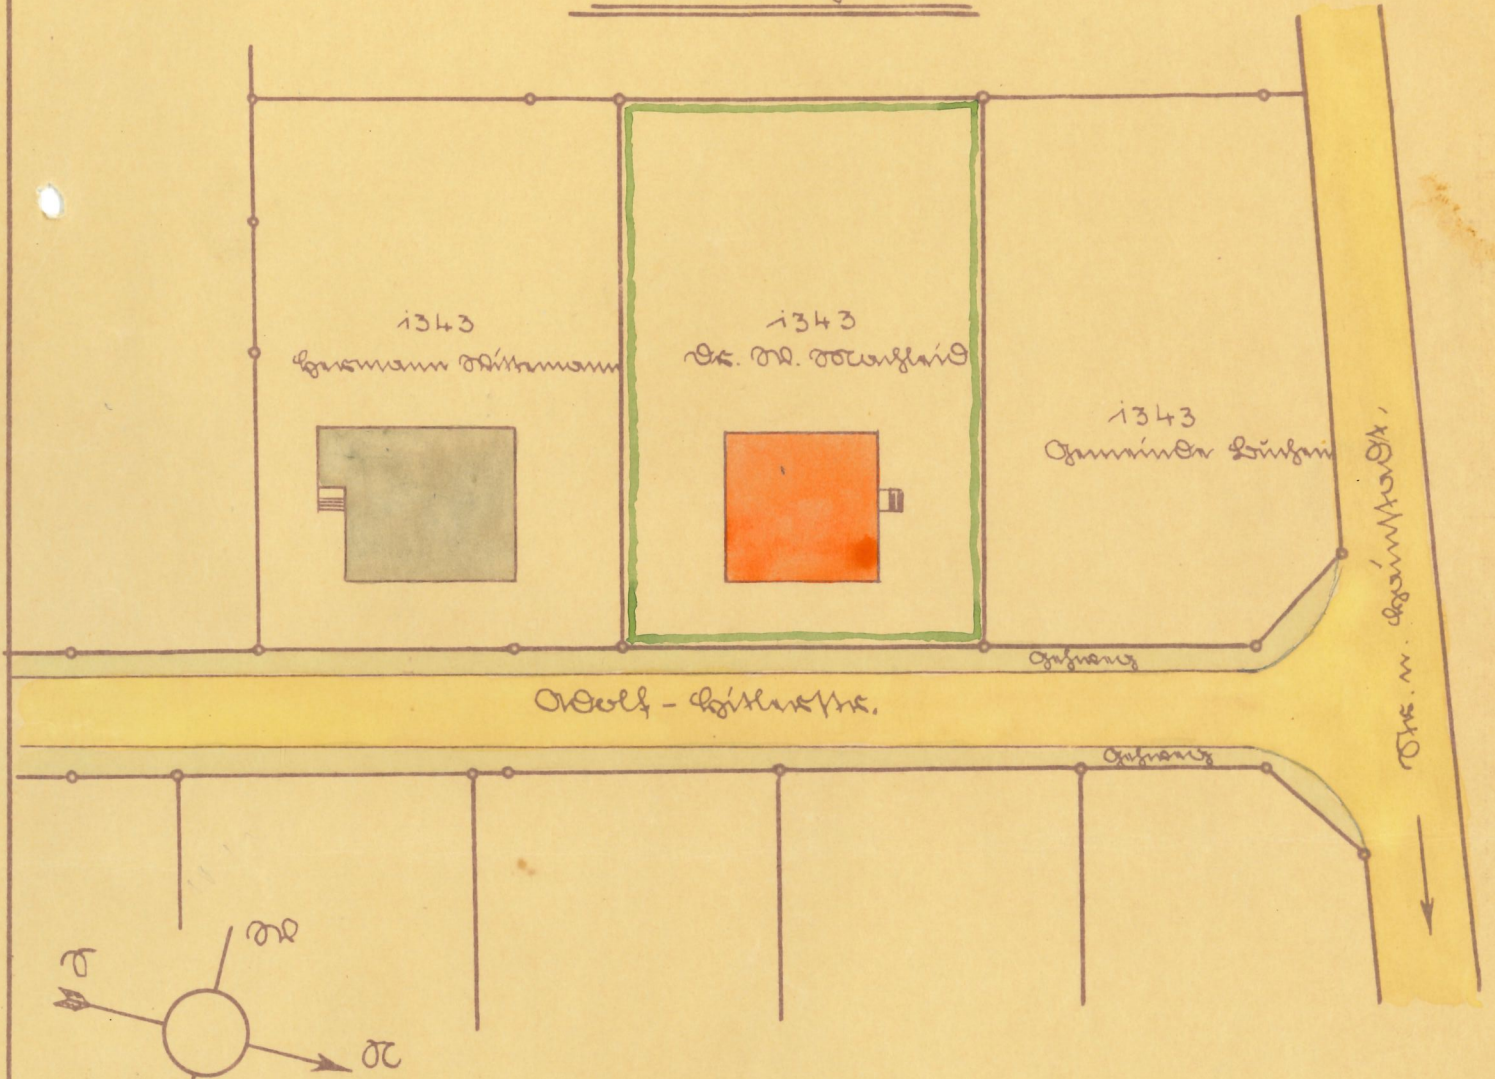

Längenplan.

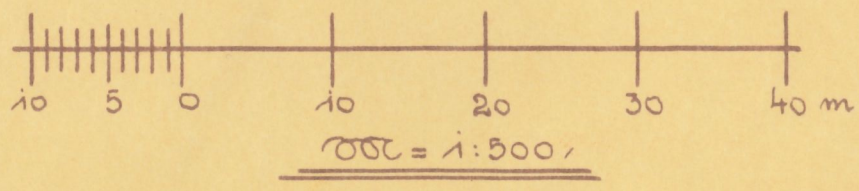

Lingen, am 17. Juli 1930.
Der Bauherr:
Herr Dr. Machleid

Lingen, im Juli 1930.
Planf. u. Bauleitng.
H. Hilbert, Architekt