


Anlage 2b

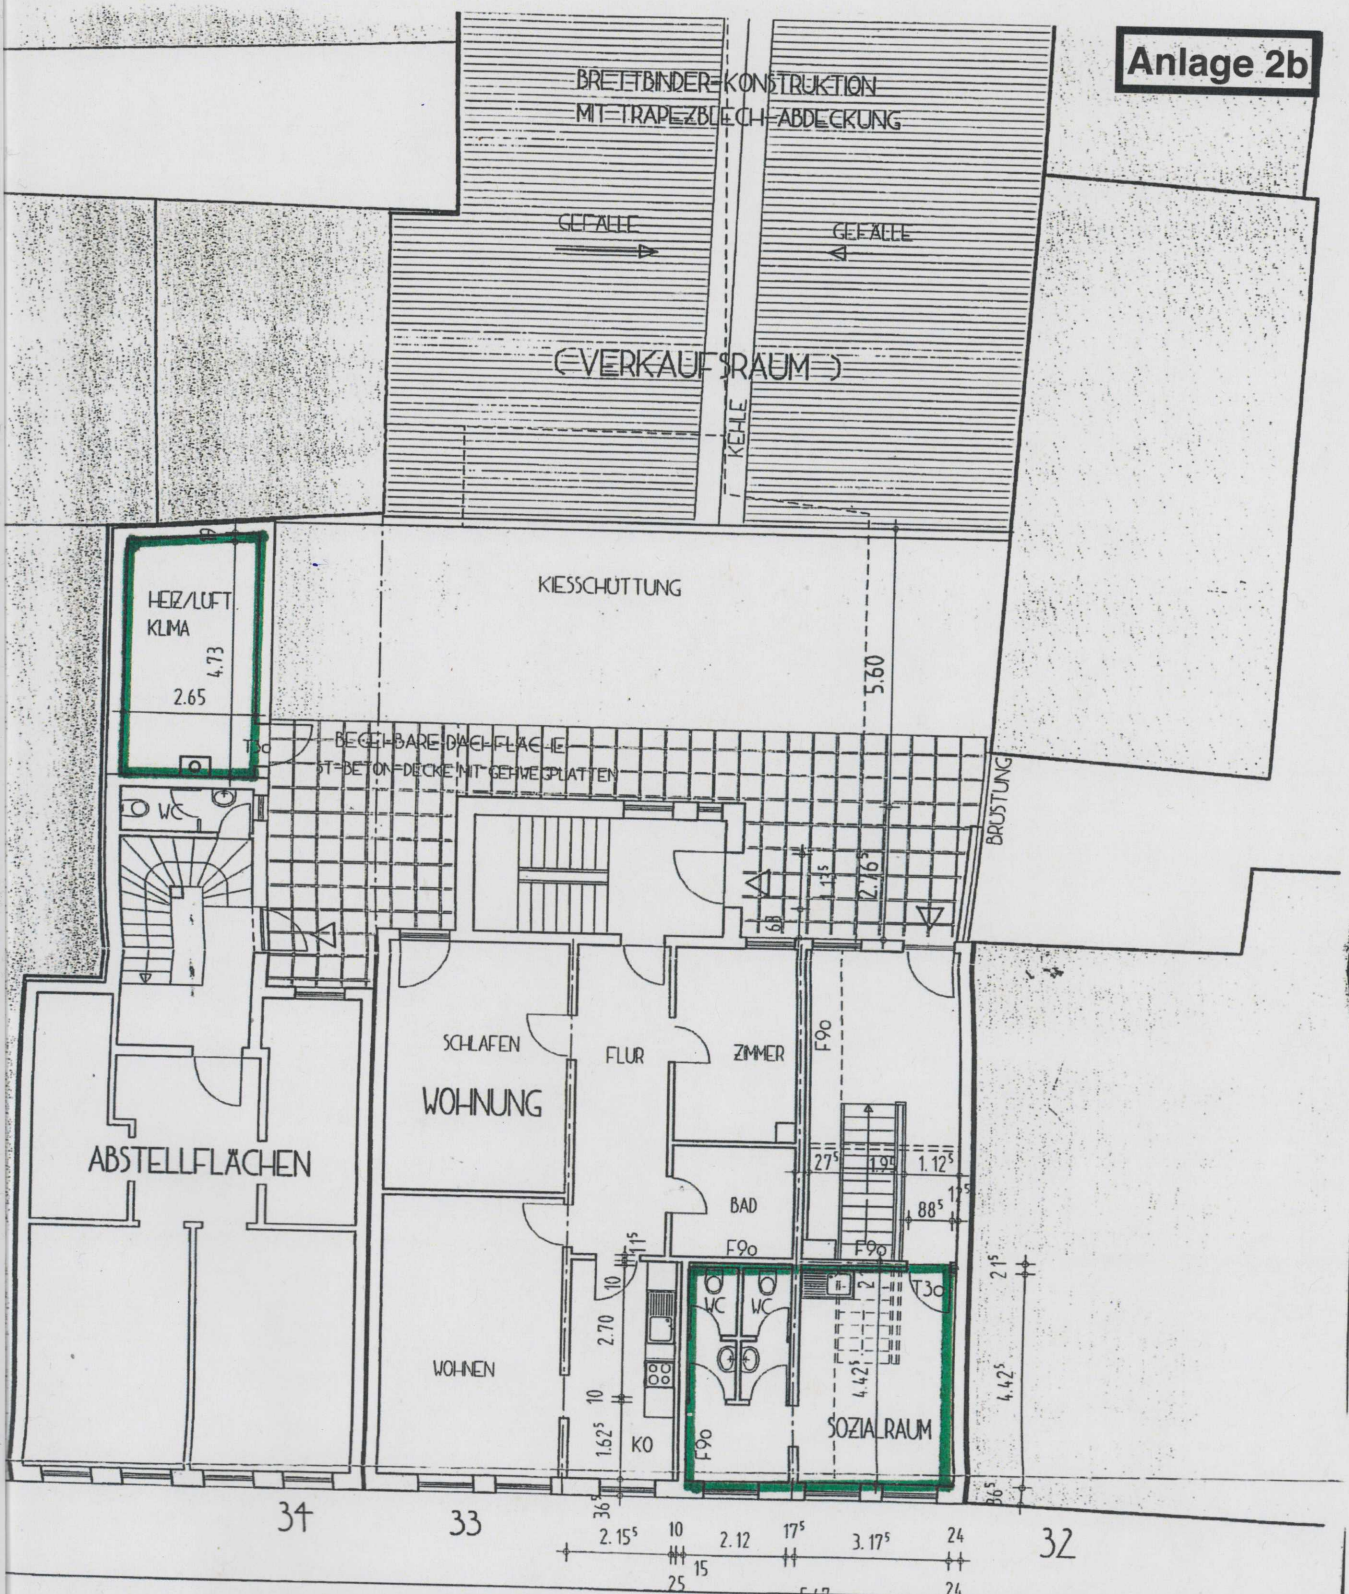

LEINSTRASSE

- LEGENDE**
- BESTAND
 - NEU
 - ABRISS

	TR	19.03.2007	BV	UMBAU UND ERWEITERUNG EINES WOHN- UND GESCHÄFTSHAUSES LEINSTRASSE 37 ALFELD/LEINE
	TR	03.02.2007		
Änderung	TR	28.02.2007		
	Bearbeiter	Datum		
Planung: ARCHITEKT U. TRELNEBET DDL ING. LANDESHAUSEB STR. 17 21062 OTTERNDORF Tel. 01751/912291 Fax 01751/912295 DAT 28. JAN 2007 Proj. Nr. 03/20 Blatt Nr. A 01/1	Bauherr: RENATE LOHRS und KARL-HEINZ EBERT in GbR HARBURGER STRASSE 185 21500 STADE			1.OBERGESCHOSS M 1:100