
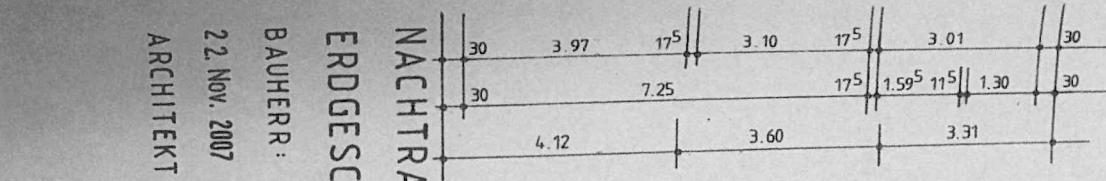


AM HACHELTURM

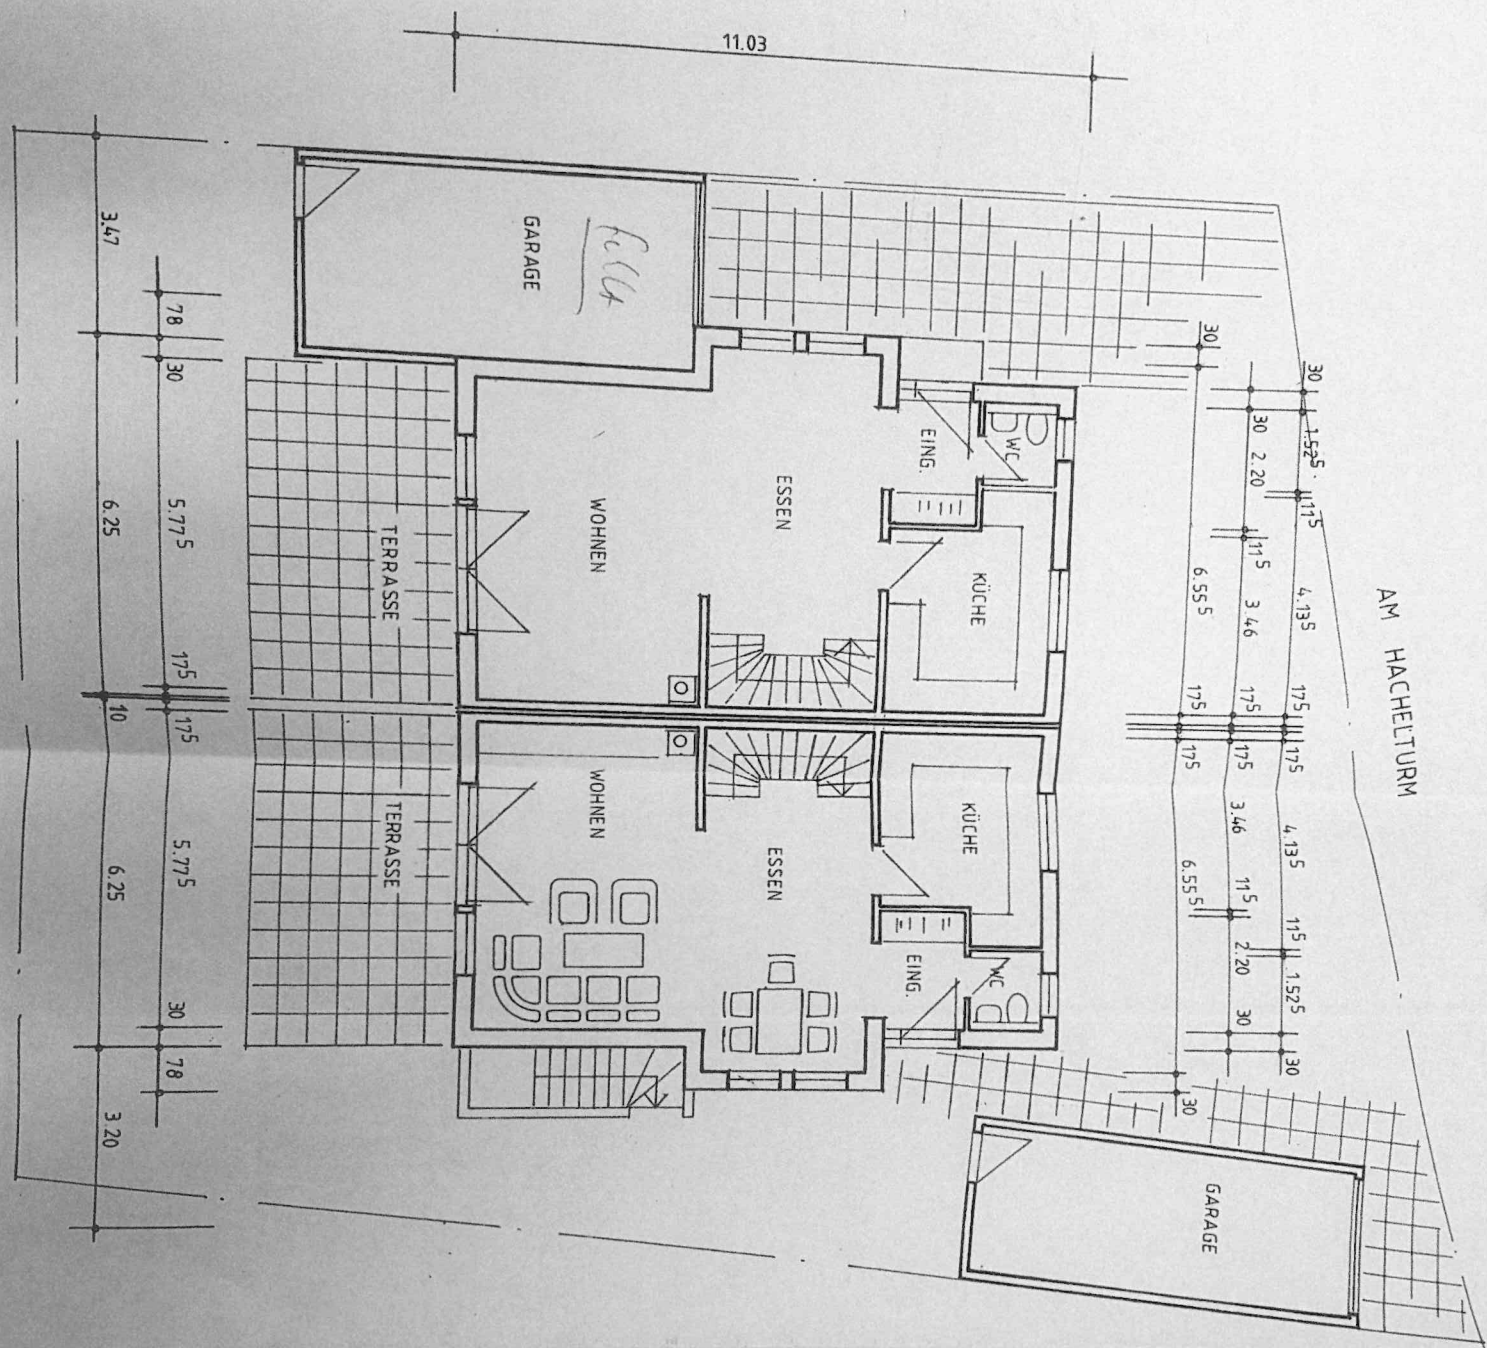

NACHTRAG






ERDGESCHOSS M. 1:100

BAUHERR:

22. Nov. 2007

ARCHITEKT:






DIPLOM-INGENIEUR RIEL  
FREIER ARCHITECT  
A H O R N W E G 7

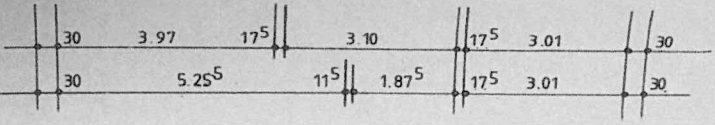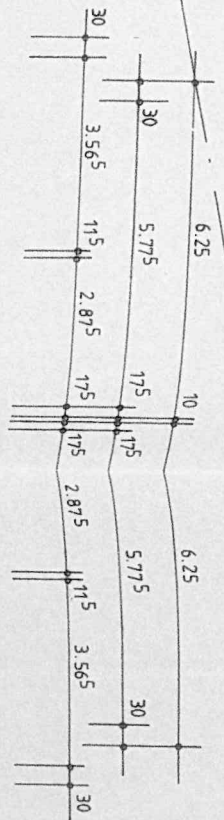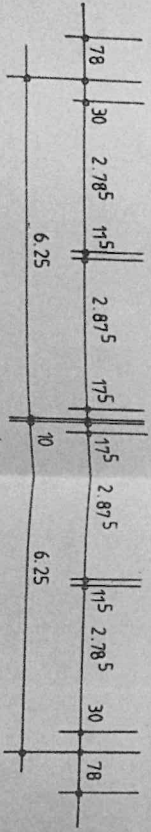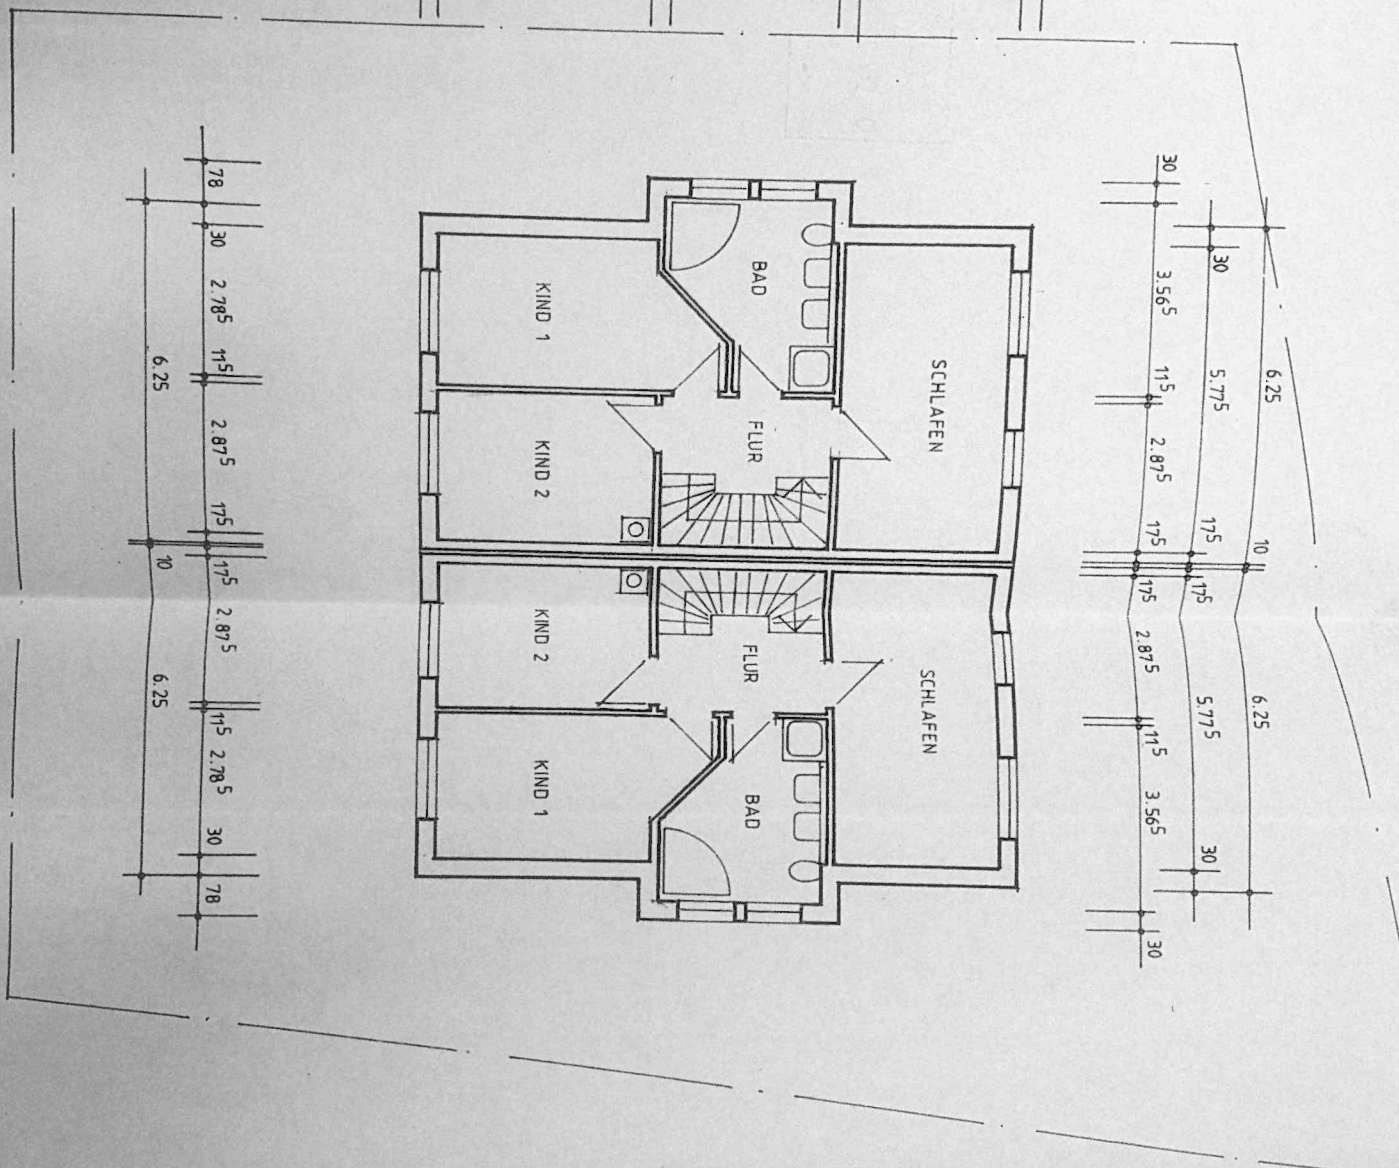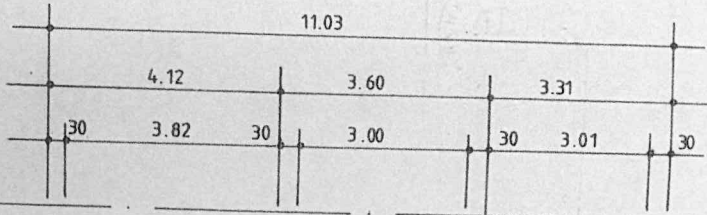

NACHTRAG  
 OBERGESCHOSS M. 1:100

BAUHERR:  
 22. NOV. 2007  
 ARCHITEKT:

DIPL.-ING. JURGEN RIEL  
 FREIER ARCHITEKT  
 A H O R N W E G 7  
 7 1 2 9 9 W I M S H E I M  
 T E L E F O N 0 7 0 4 4 / 4 1 2 2 4  
 F A X . 0 7 0 4 4 / 4 2 9 1 6

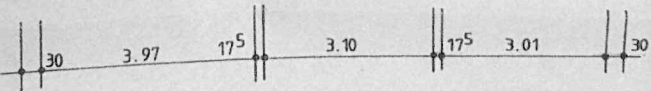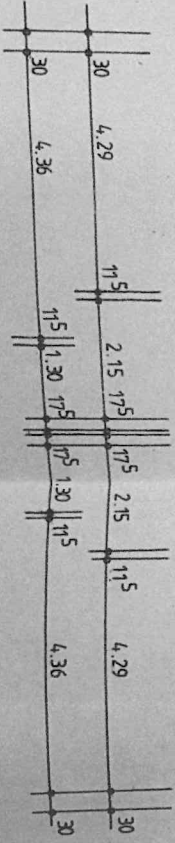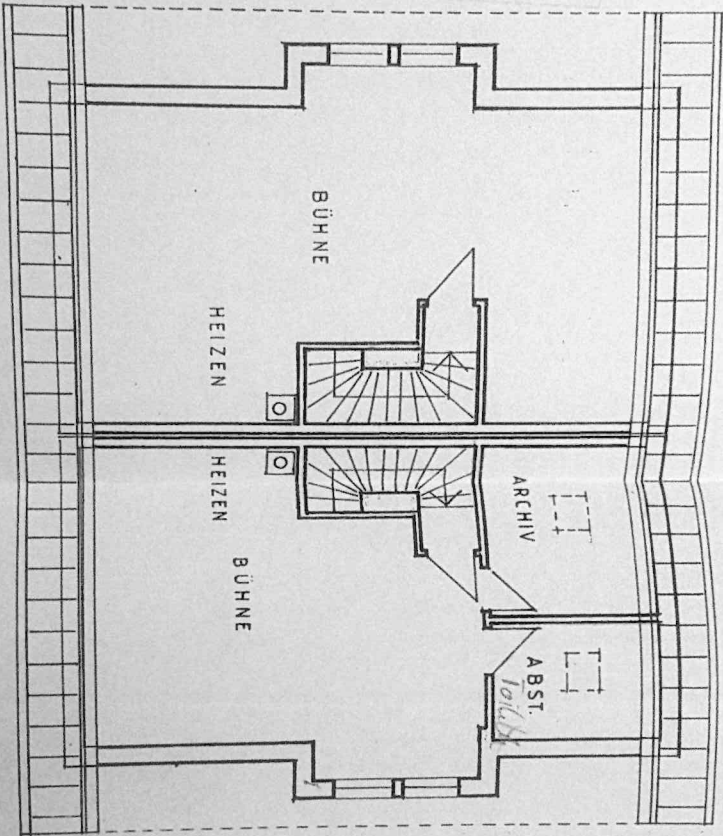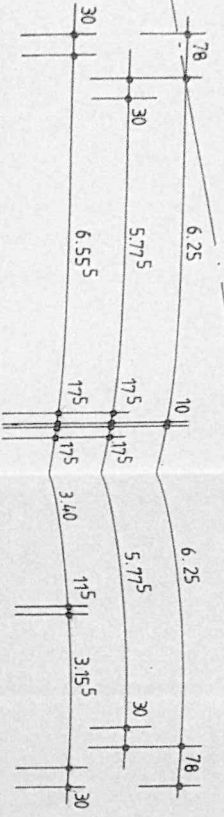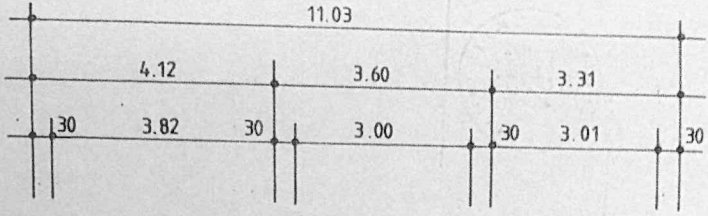

NACHTRAG  
DACHGESCHOSS, M. 1:100  
BAUHERR: [REDACTED]  
22. NOV. 2007  
ARCHITTEKT:

DIPLOM-ING. JURGEN RIEL  
FREIER ARCHITTEKT  
A. H. O. R. N. W. E. G.  
7 1 2 9 9 W I M S H E I M  
T E L E F O N 0 7 0 4 4 / 4 1 2 2 4  
F A X . 0 7 0 4 4 / 4 2 9 1 6