

NACHTRAG

SCHNITT


BAUHERR:

22. NOV. 2007


ARCHITEKT

M. 1:100

DIPL.-ING. JÜRGEN RIEL
 FREIER ARCHITEKT
 A H O R N W E G 7
 7 1 2 9 9 W I M S H E I M
 TELEFON 07044 / 4 12 24
 FAX. 07044 / 4 29 16

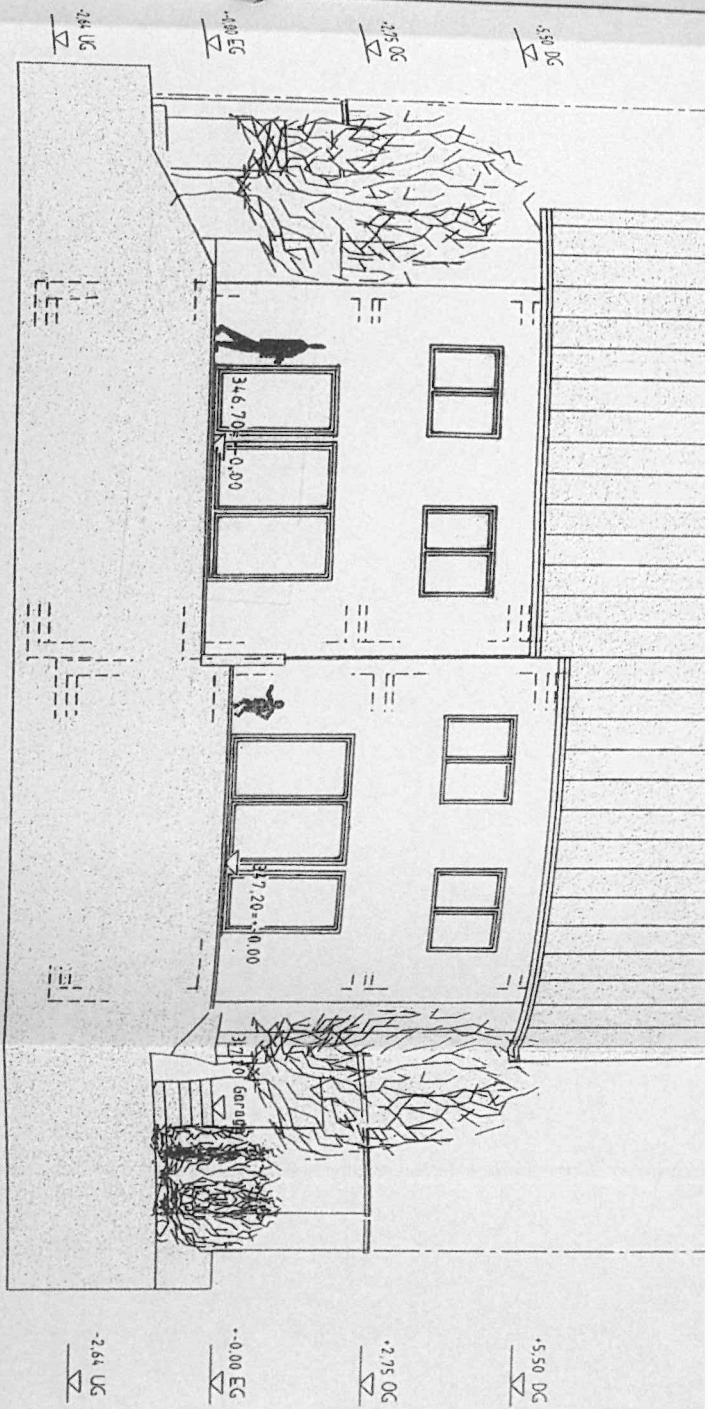

ANSICHT GARTEN

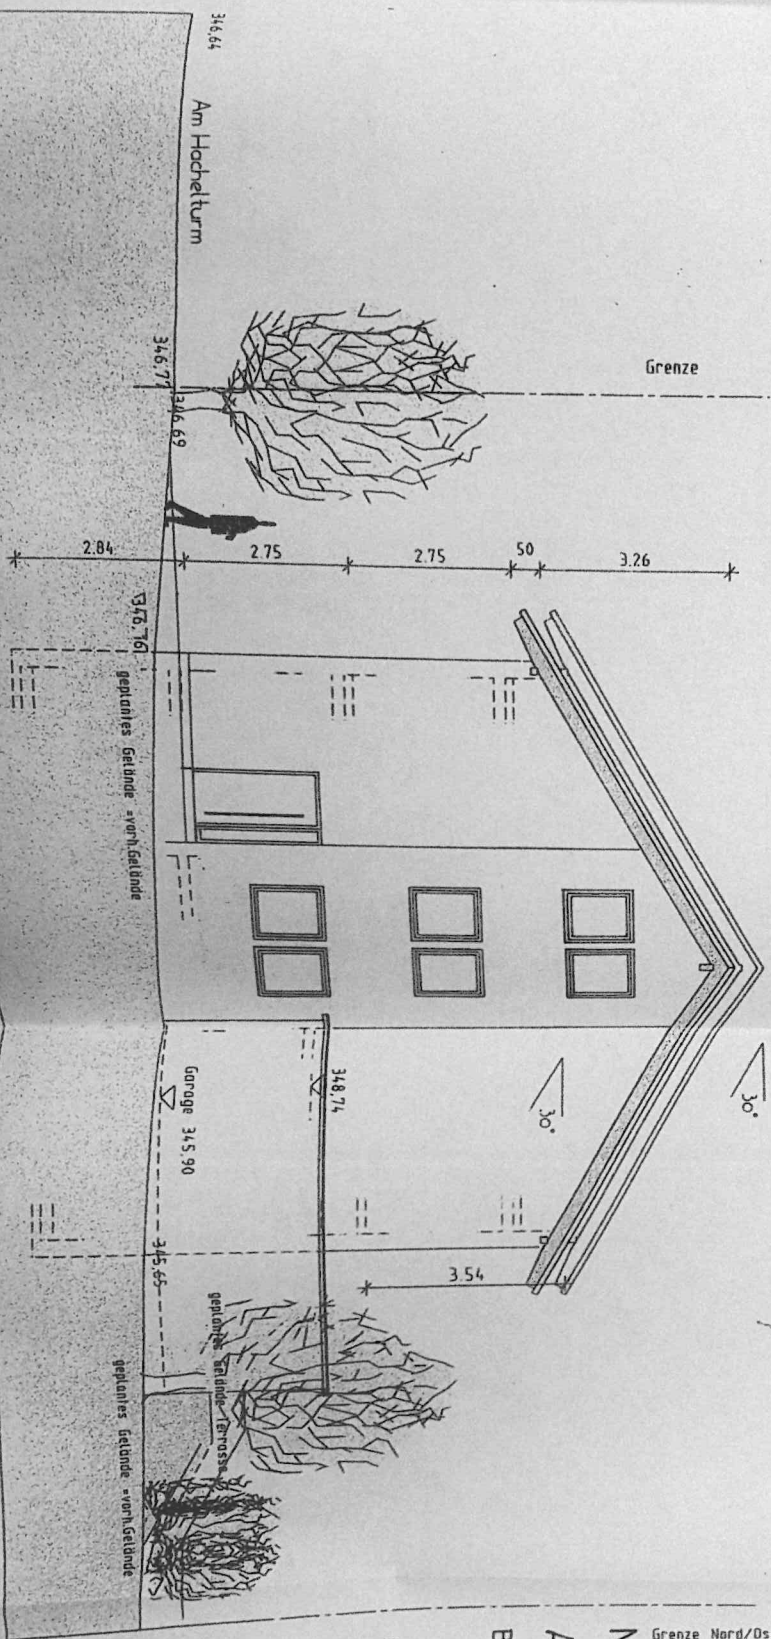

ANSICHT NORD

Grenze Nord/Ost

NACHTRAG


ANSICHTEN / M. 1:100

BAUHERR:


2.2. Nov. 2007

ARCHITEKT:

DIPL.-ING. JÜRGEN RIE
 FREIER ARCHITEK
 A H O R N W E G
 7 1 2 9 9 W I M S H E I
 T E L E F O N 0 7 0 4 4 / 4 1 2
 F A X . 0 7 0 4 4 / 4 2 9

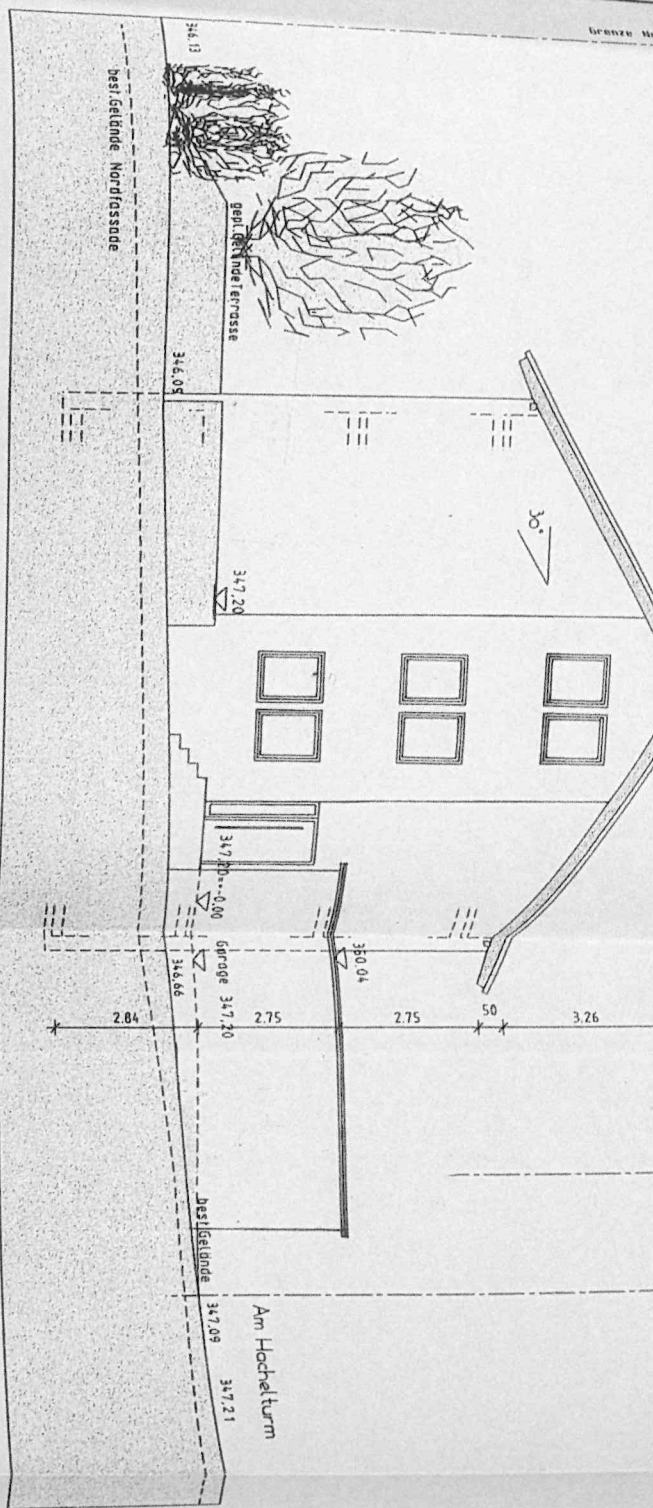

ANSICHT SUD

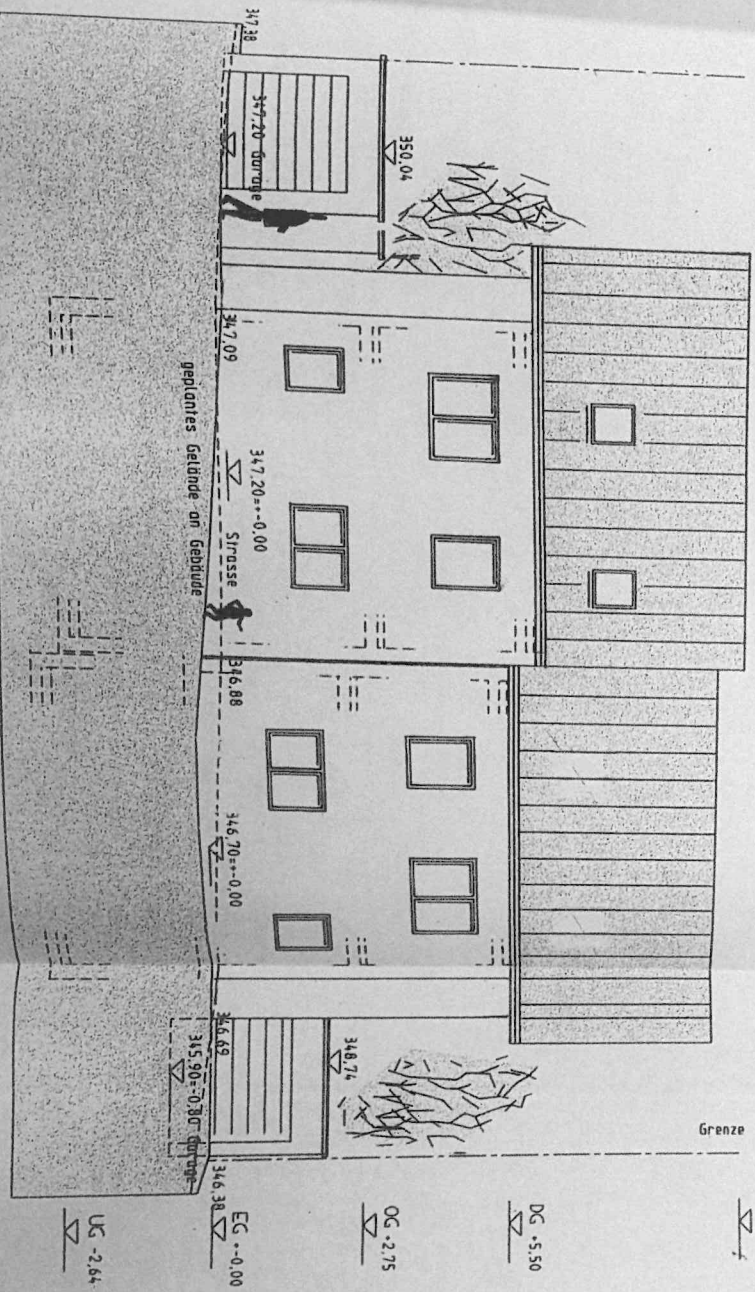

ANSICHT STRASSE

Fert. +9,96

DG +5,50

OG +2,75

EG +0,00

UG -2,64

NACHTRAG
ANSICHTEN / M. 1:100

BAUHERR:

22. Nov. 2007

ARCHITEKT:

DIPL.-ING. JÜRGEN RIEL
FREIER ARCHITEKT
A H O R N W E G 7
7 1 2 9 9 W I M S H E I M
T E L E F O N 0 7 0 4 4 / 4 1 2 2 4
F A X . 0 7 0 4 4 / 4 2 9 1 6