

E: 01.07.2014

Genehmigt im vereinfachten Genehmigungsverfahren unter den im Bescheid vom 18.2.14 Nr. R6-2013-624 enthaltenen Bedingungen und Auflagen. Die Prüfung beschränkte sich ausschließlich auf den in Art. 59 BayBO genannten Umfang.

Würzburg, den 18.2.14
LANDRATSAMT

PLANVERFASSER:

BAUBAR
INGENIEURE
Consulting Steuerung Architektur

Markus Bötsch Dipl.-Ing. Architekt
Augsburgerstrasse 23
80337 München



Behörde
Gemeinde Randersacker

Bauführung
wird bekanntgegeben

Flur Nummer
54, 55/4

Unterschriften:

51, 1 Braun Hermine, 2 Neidhart Sina, Brunnengasse 10, 97236 Randersacker

53, Braun Hermine, Brunnengasse 10, 97236 Randersacker

55, Ködel Hans, Brunnengasse 3, 97236 Randersacker

56, Godron Brigitte, Lurzengasse 8, 97236 Randersacker

57, Schenk Renate, Flecken 5, 97236 Randersacker

58, Bullmann Michael, Lurzengasse 6, 97236 Randersacker

59, Lang Maria, Oberlehrer-Beck-Straße 22, 97288 Theilheim

60/1, 75/1, Markt Randersacker, Maingasse 9, 97236 Randersacker

Technisch geprüft
im vereinfachten Verfahren
gem. Art. 59 BayBO
am 17.10.2014
Landratsamt Würzburg

GRUNDSTÜCKSEIGENTÜMER:

Fridolin Göpfert
Brunnengasse 7
97236 Randersacker

Göpfert Fridolin

ADRESSE BAUGRUNDSTÜCK:

Brunnengasse 7
97236 Randersacker

Bauvorhaben:

002.WKR

EINREICHPLAN

PLANINHALT:

Grundrisse 1

MASSTAB:

1:100


PLANNR.:

1

DATUM:

03.10.2013

Lageplan
M 1:500

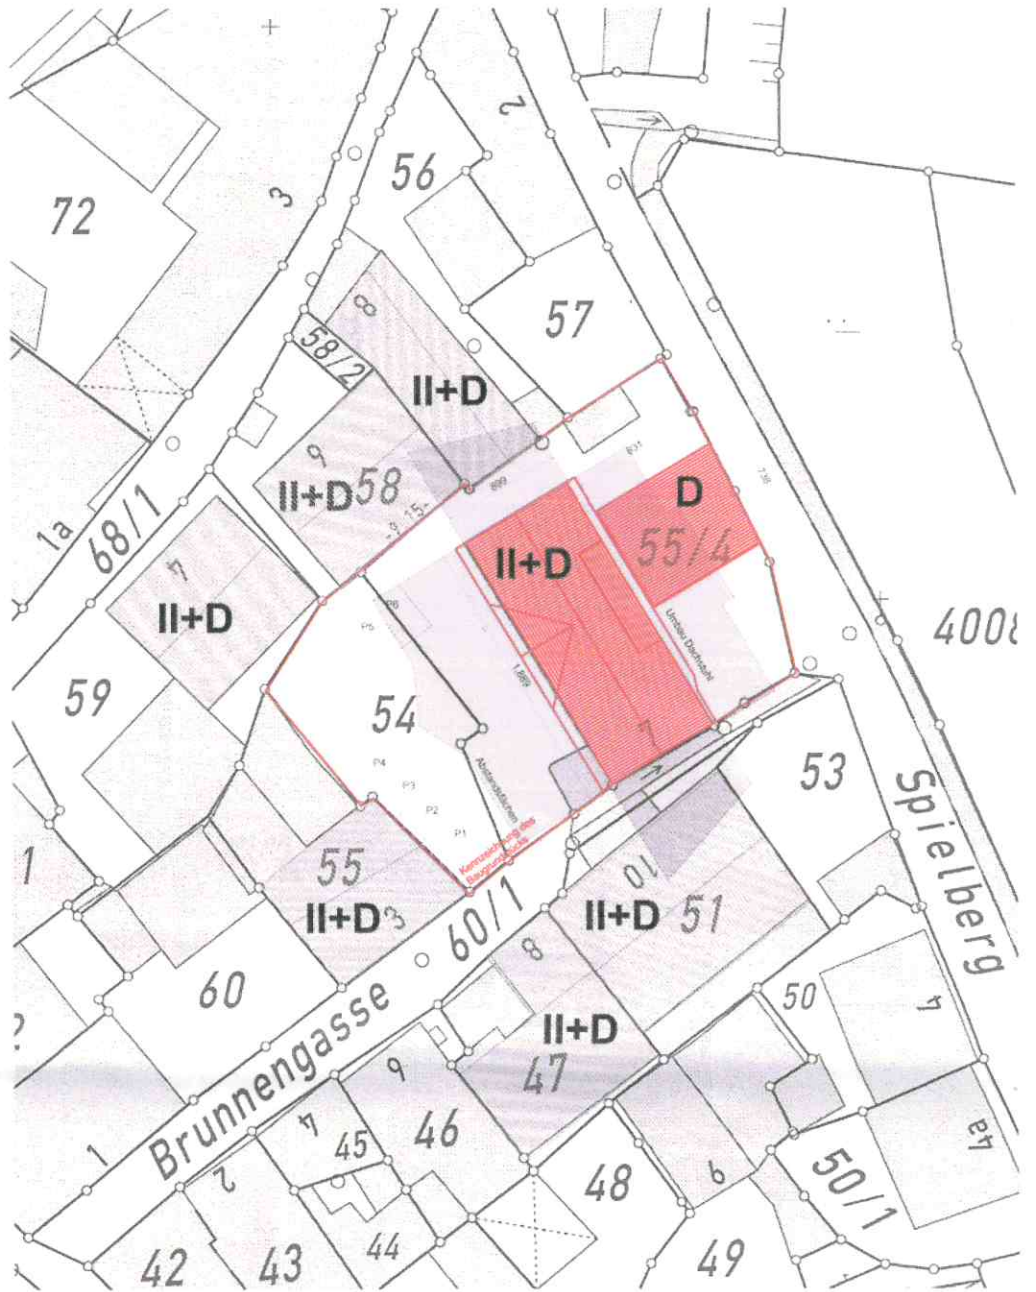

LEGENDE

- Bestand
- Neubau
- Abbruch

E: 01.07.2014

Genehmigt im vereinfachten Genehmigungsverfahren unter den im Bescheid vom 18.2.14 Nr. BG-2013-624 enthaltenen Bedingungen und Auflagen. Die Prüfung beschränkte sich ausschließlich auf den in Art. 59 BayBO genannten Umfang

Würzburg, den 18.2.14
LANDRATSAMT

PLANVERFASSER:



Markus Bötsch Dipl.-Ing. Architekt 83 292
Augsburgerstrasse 23
80337 München

ARCHITEKT



Behörde
Gemeinde Randersacker

Bauführung
wird bekanntgegeben

Flur Nummer
54, 55/4

Unterschriften:

51, 1 Braun Hermine, 2 Neidhart Sina, Brunnengasse 10, 97236 Randersacker

53, Braun Hermine, Brunnengasse 10, 97236 Randersacker

55, Ködel Hans, Brunnengasse 3, 97236 Randersacker


56, Godron Brigitte, Lurzgasse 8, 97236 Randersacker

57, Schenk Renate, Flecken 5, 97236 Randersacker

58, Bullmann Michael, Lurzgasse 6, 97236 Randersacker

59, Lang Maria, Oberlehrer-Beck-Straße 22, 97288 Theilheim

60/1, 75/1, Markt Randersacker, Maingasse 9, 97236 Randersacker

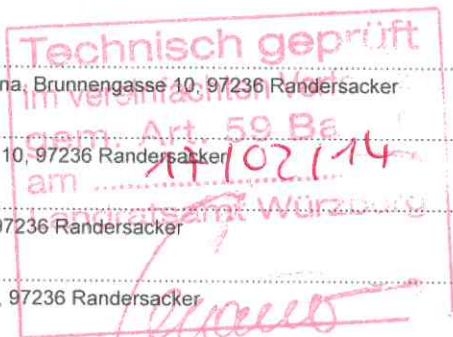

GRUNDSTÜCKSEIGENTÜMER:

Fridolin Göpfert
Brunnengasse 7
97236 Randersacker

Fridolin Göpfert

ADRESSE BAUGRUNDSTÜCK:

Brunnengasse 7
97236 Randersacker

Bauvorhaben:

002.WKR

EINREICHPLAN

PLANINHALT:

Grundrisse 2

MASSTAB:

1:100

PLANNR.:

2

DATUM:

03.10.2013

01.07.2014

Genehmigt im vereinfachten Genehmigungsverfahren unter den im Bescheid vom 18.2.14 Nr. 36-2014-624 enthaltenen Bedingungen und Auflagen. Die Prüfung beschränkte sich ausschließlich auf den in Art. 59 BayBO genannten Umfang.

Würzburg, den ... LANDRATSAMT

Genehmigt im vereinfachten Genehmigungsverfahren unter den im Bescheid vom 18.2.14 Nr. 36-2014-624 enthaltenen Bedingungen und Auflagen. Die Prüfung beschränkte sich ausschließlich auf den in Art. 59 BayBO genannten Umfang.

Würzburg, den ... LANDRATSAMT

PLANVERFASSER:

BAUBAR

Consulting Steuerung Architektur

Markus Bötsch Dipl.-Ing. Architekt
Augsburgerstrasse 23
80337 München

ARCHITEKT
BY
AK

Behörde
Gemeinde Randersacker

Bauführung
wird bekanntgegeben

Flur Nummer
54, 55/4

Unterschriften:

Handwritten signature

51, 1 Braun Hermine, 2 Neidhart Sina, Brunnengasse 10, 97236 Randersacker

53, Braun Hermine, Brunnengasse 10, 97236 Randersacker

55, Ködel Hans, Brunnengasse 3, 97236 Randersacker

56, Godron Brigitte, Lurzengasse 8, 97236 Randersacker

57, Schenk Renate, Flecken 5, 97236 Randersacker

58, Bullmann Michael, Lurzengasse 6, 97236 Randersacker

59, Lang Maria, Oberlehrer-Beck-Straße 22, 97288 Theilheim

60/1, 75/1, Markt Randersacker, Maingasse 9, 97236 Randersacker

Technisch geprüft
im vereinfachten Verfahren
dem Art. 59 BayBO
am 17.10.2014
Landratsamt Würzburg

GRUNDSTÜCKSEIGENTÜMER:

Fridolin Göpfert
Brunnengasse 7
97236 Randersacker

Handwritten signature: Göpfert + Göpfert

ADRESSE BAUGRUNDSTRÜCK:

Brunnengasse 7
97236 Randersacker

Nachbar

Bauvorhaben:

002.WKR

EINREICHPLAN

PLANINHALT:

Ansichten Schnitt

MASSTAB:

1:100

PLANNR.:

3

DATUM:


03.10.2013

Ansicht Nord

LEGE



E
N

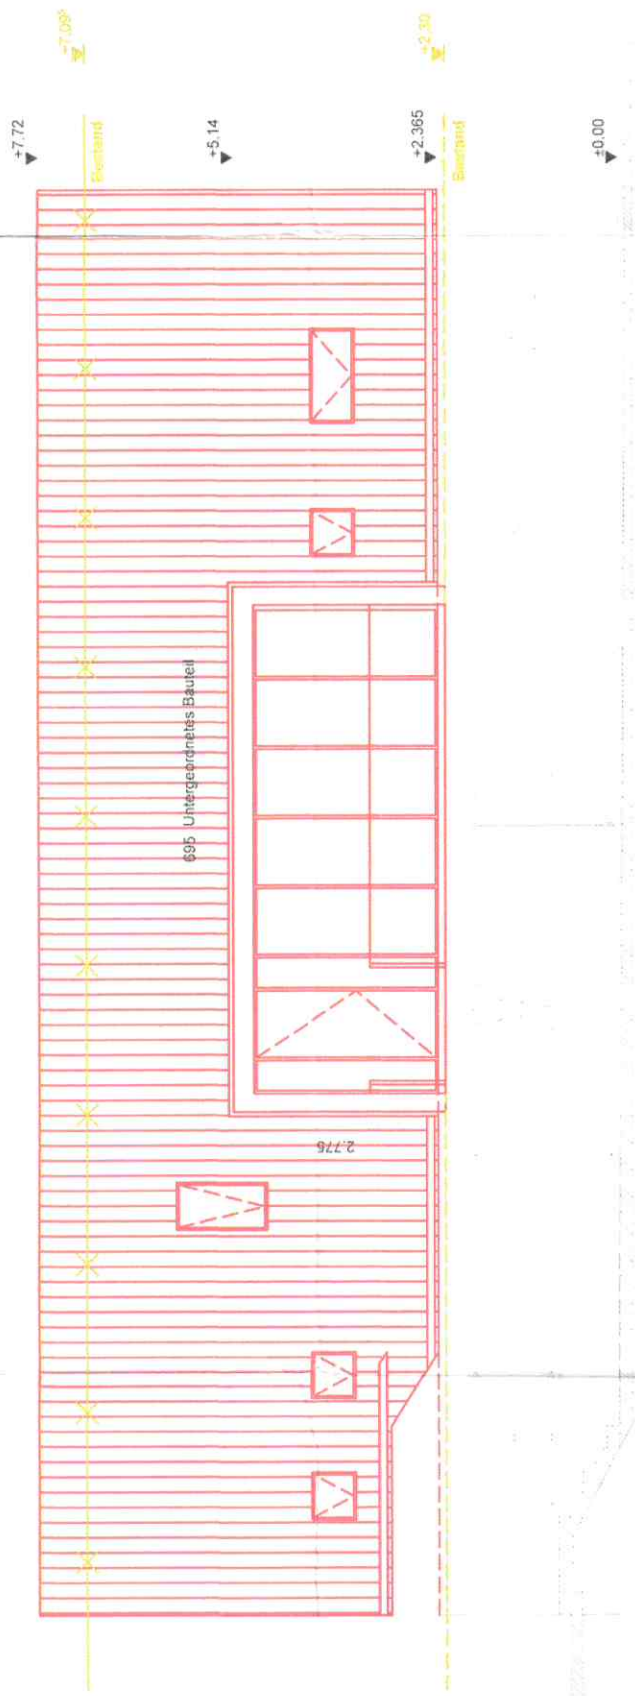

Ansicht Nord

Garten

infachten (Nr. PLA
1 im Besch
tungen um
ränkte st
3ayBO g
Comsu
18 Mar
den Aug
3AMT 803

Ansicht Süd

707

