
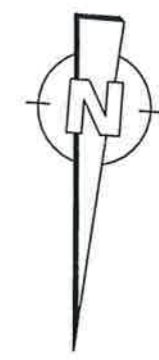


Gehört zur Abgeschlossenheits
Bescheinigung Nr. 0267 WG 2001
gemäß § 7 Abs. 4 Nr. 2 / § 32 Abs. 2
Nr. 2 des WEG vom 15.03.1951
Kamen, den 11. Juni 2001
Der Bürgermeister
im Auftrag





[Handwritten signature]





AUFTEILUNGSPLAN	28.05.2001	M 1:100	S. 2
GEBÄUDE:	GRILLOSTR. 61/62, 63/64, 65/66, 67/68, LUNER HOHE 2C/2D 59174 KAMEN		
ANTRAGSTELLER:	VITERRA WOHNEN AG PHILIPPSTR. 3, 44803 BOCHUM		
PLANFERTIGER:	HEINZ STUMPP GMBH BAUTECHNIK-PLANUNGSBURO JETTENBURGER STR. 3, 72770 REUTLINGEN TEL. 07121/514 99 0, FAX 07121/514 99 11 E-MAIL: STUMPP1 @ HEINZ-STUMPP-GMBH.DE		
1. ETG	UG, EG, 1.OG, 2.OG, DG, SCHNITT, ANSICHT		01-101E

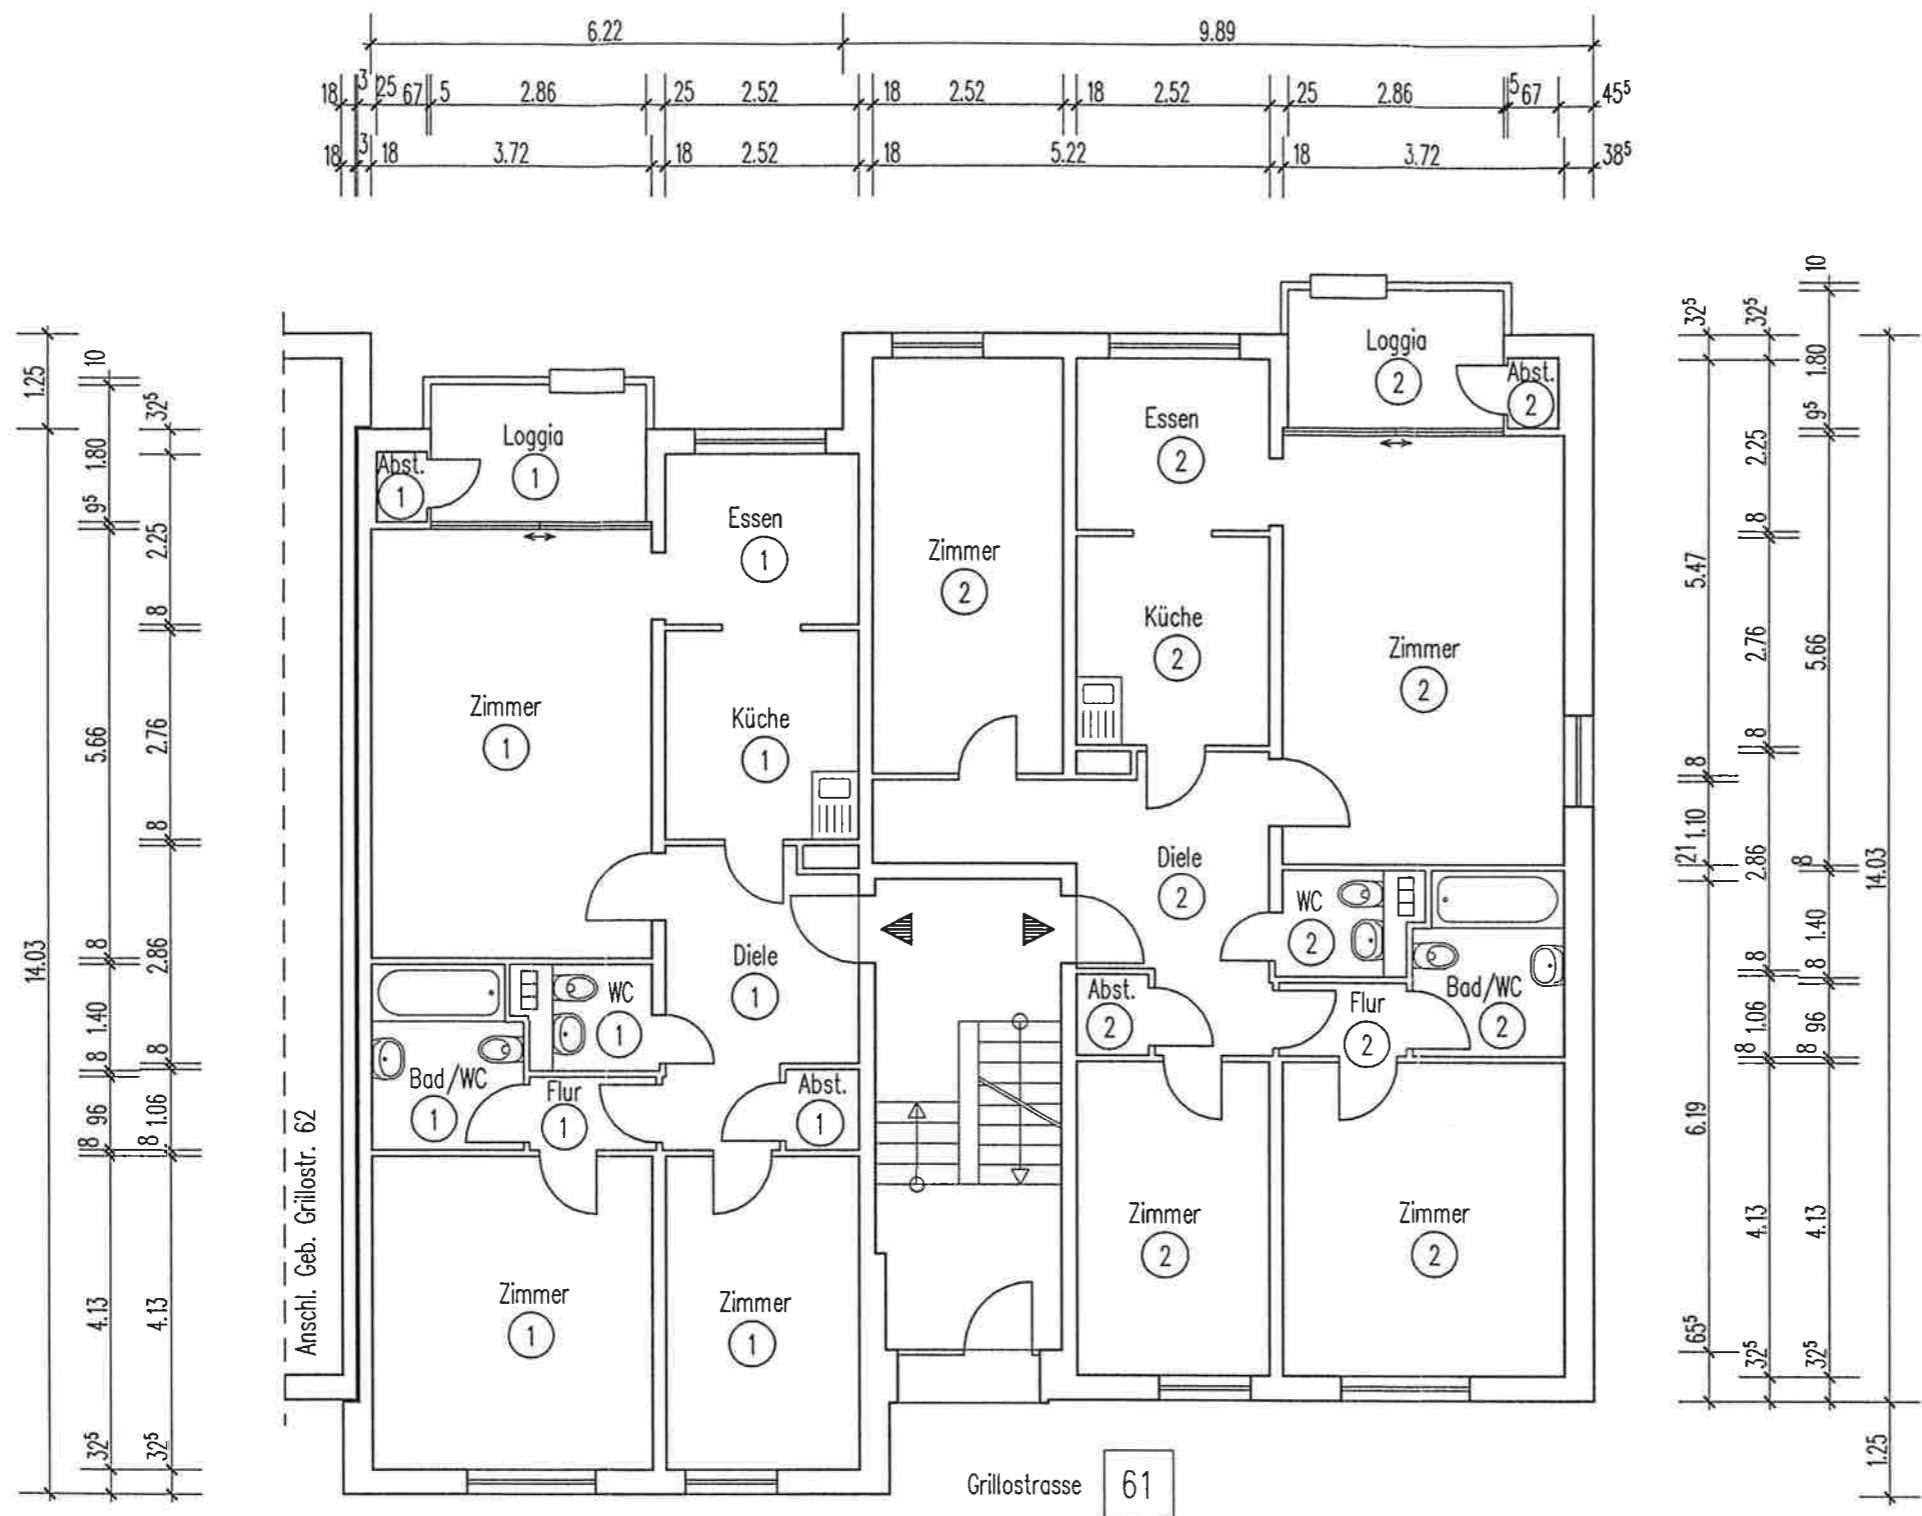

Gehört zur Abgeschlossenheitsbescheinigung Nr. 0267WG 2001 gemäß § 7 Abs. 4 Nr. 2 / § 32 Abs. 1 Nr. 2 des WEG vom 15.03.1991
 Kamen, 1. Juni 2001
 Der Bürgermeister
 Im Auftrag


AUFTEILUNGSPLAN	28.05.2001	M 1:100	S. 3
GEBÄUDE:	GRILLOSTR. 61/62, 63/64, 65/66, 67/68, LUNER HOHE 2C/2D 59174 KAMEN		
ANTRAGSTELLER:	VITERRA WOHNEN AG PHILIPPSTR. 3, 44803 BOCHUM		
PLANFERTIGER:	HEINZ STUMPP GMBH BAUTECHNIK-PLANUNGSBURO JETTENBURGER STR. 3, 72770 REUTLINGEN TEL. 07121/514 99 0, FAX 07121/514 99 11 E-MAIL: STUMPP1 @ HEINZ-STUMPP-GMBH.DE		
1. ETG	UG, EG, 1.OG, 2.OG, DG, SCHNITT, ANSICHT		01-101E

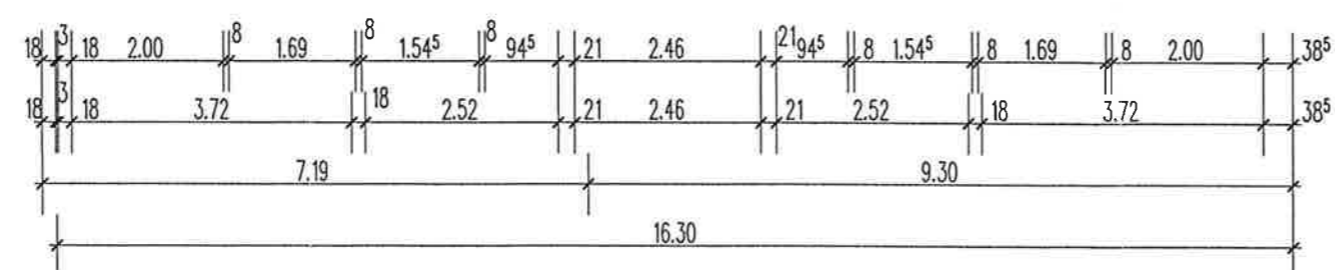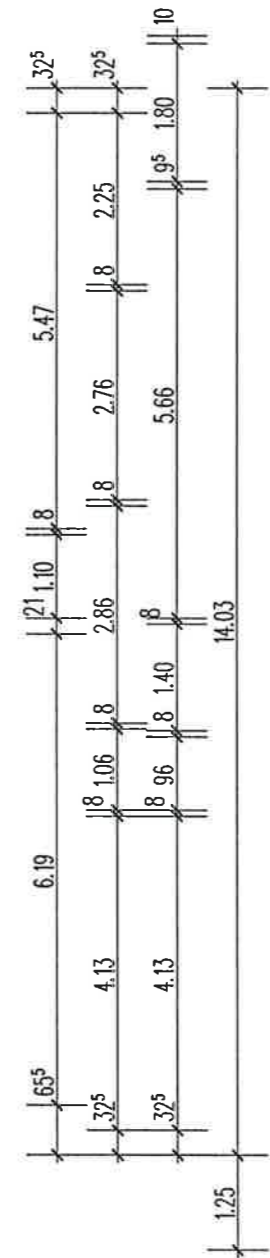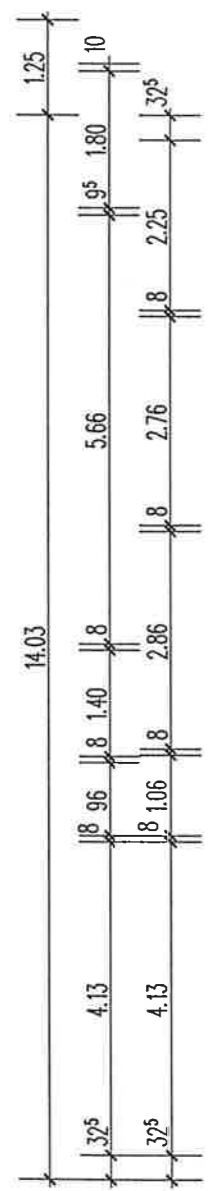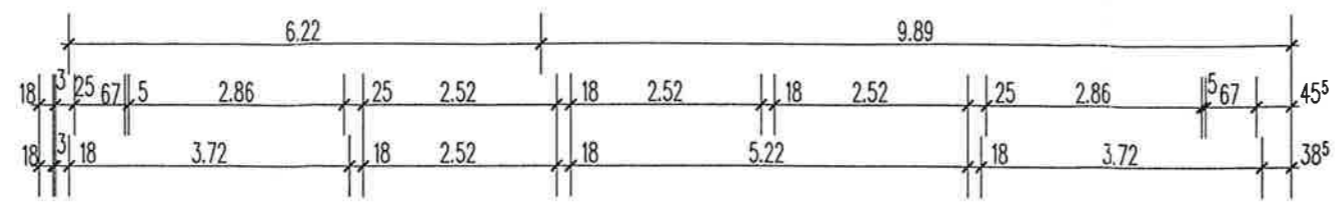

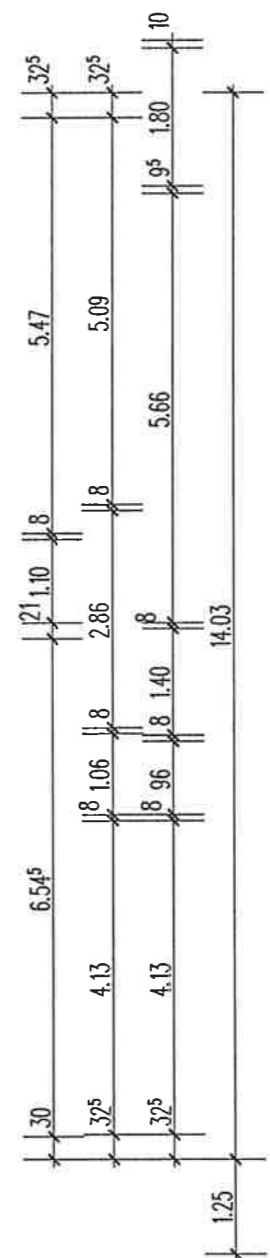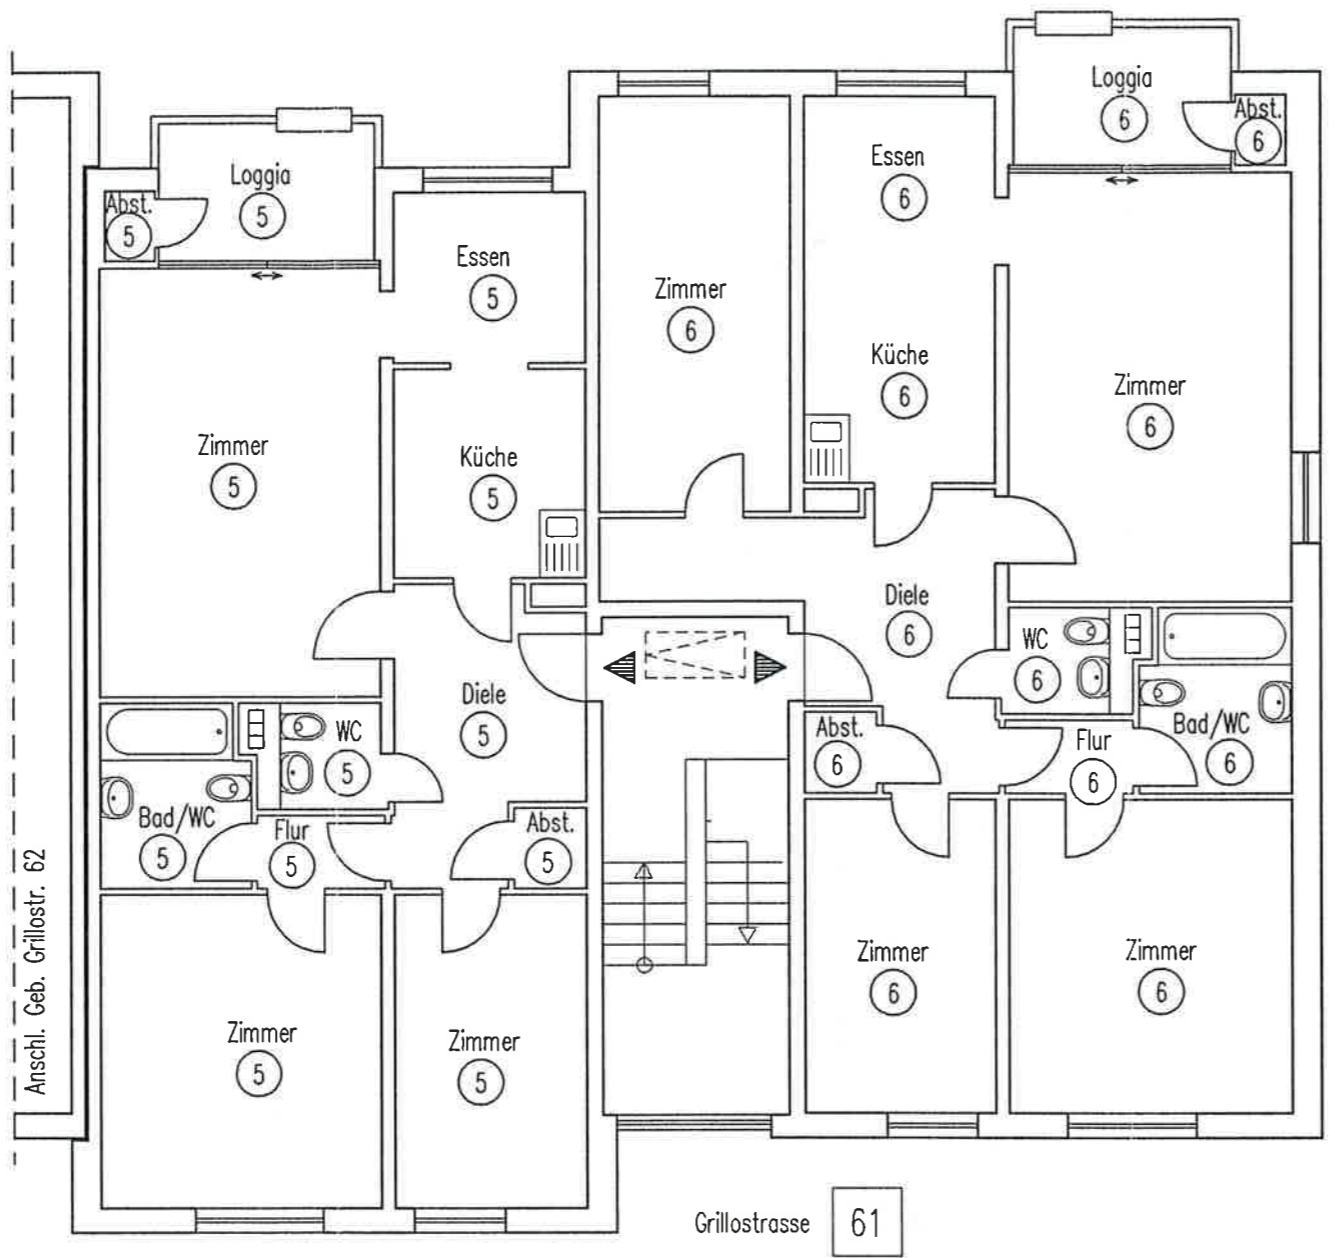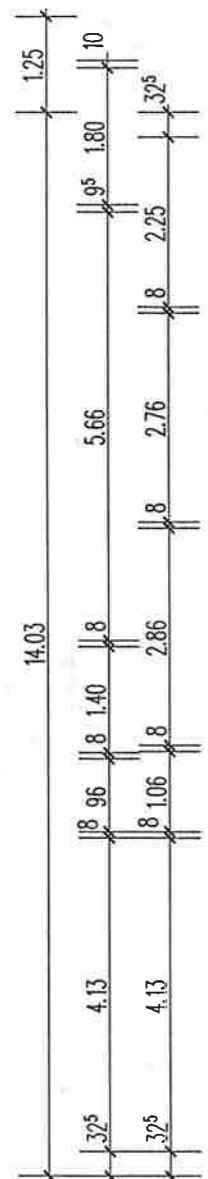
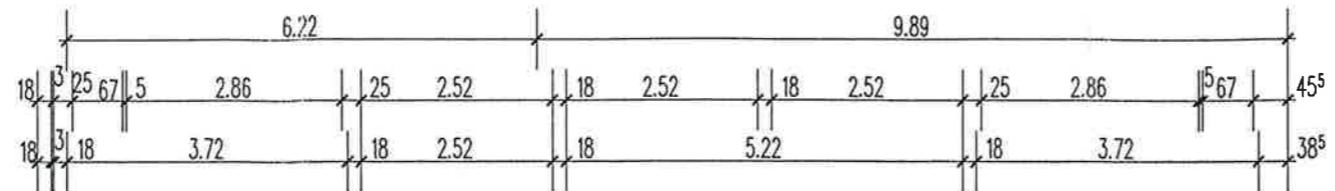


Gehört zur Abgeschlossenheitsbescheinigung Nr. 0267WG 2001 gemäß § 7 Abs. 4 Nr. 2 / § 32 Abs. 2 Nr. 2 des WEG vom 15.03.1951
 11. Juni 2001
 Kamen, ...
 Der Bürgermeister
 Im Auftrag

Handwritten signature

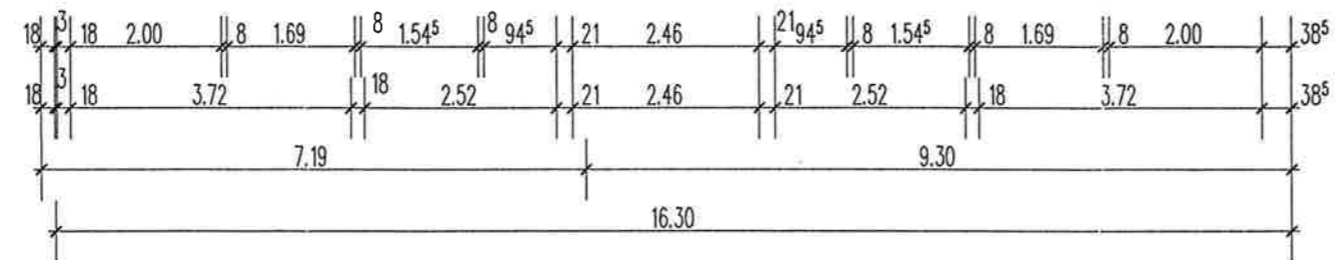


AUFTEILUNGSPLAN	28.05.2001	M 1:100	S. 5
GEBAUDE:	GRILLOSTR. 61/62, 63/64, 65/66, 67/68, LUNER HOHE 2C/2D 59174 KAMEN		
ANTRAGSTELLER:	VITERRA WOHNEN AG PHILIPPSTR. 3, 44803 BOCHUM		
PLANFERTIGER:	HEINZ STUMPP GMBH BAUTECHNIK-PLANUNGSBURO JETTENBURGER STR. 3, 72770 REUTLINGEN TEL. 07121/514 99 0, FAX 07121/514 99 11 E-MAIL: STUMPP1 @ HEINZ-STUMPP-GMBH.DE		
1. ETG	UG, EG, 1.OG, 2.OG, DG, SCHNITT, ANSICHT		01-101E

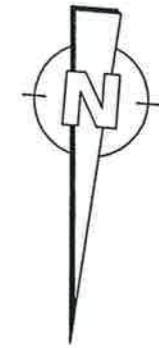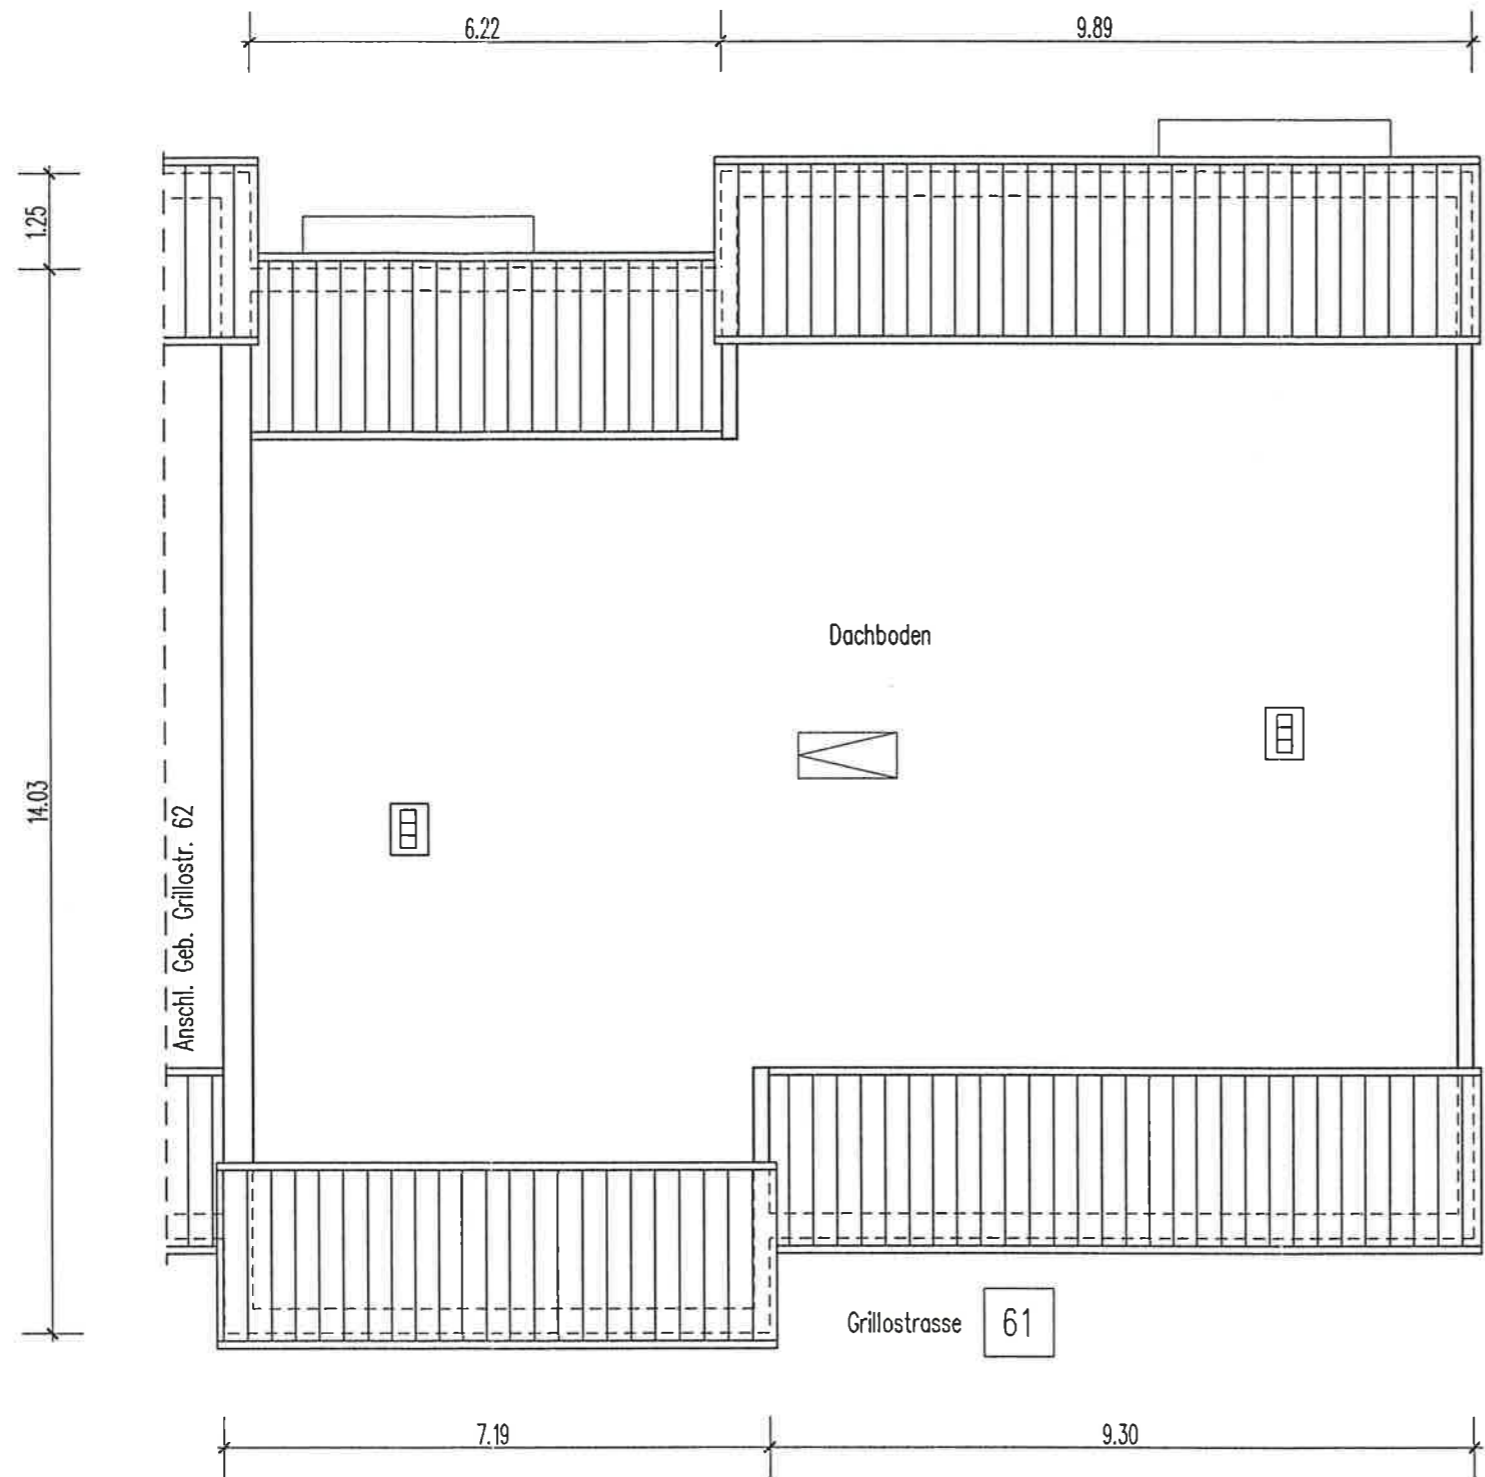

Gehört zur Abgeschlossenheits
Bescheinigung Nr. **0267 WG 2001**
gemäß § 7 Abs. 4 Nr. 2 / § 32 Abs. 2
Nr. 2 des WEG vom 15.03.1951

Kamen, **11. Juni 2001**
Der Bürgermeister
Im Auftrag

AUFTEILUNGSPLAN	28.05.2001	M 1:100	S. 6
GEBÄUDE:	GRILLOSTR. 61/62, 63/64, 65/66, 67/68, LUNER HOHE 2C/2D 59174 KAMEN		
ANTRAGSTELLER:	VITERRA WOHNEN AG PHILIPPSTR. 3, 44803 BOCHUM		
PLANFERTIGER:	HEINZ STUMPP GMBH BAUTECHNIK-PLANUNGSBURO JETTENBURGER STR. 3, 72770 REUTLINGEN TEL. 07121/514 99 0, FAX 07121/514 99 11 E-MAIL: STUMPP1 @ HEINZ-STUMPP-GMBH.DE		
1. ETG	UG, EG, 1.OG, 2.OG, <u>DG</u> , SCHNITT, ANSICHT		01-101E

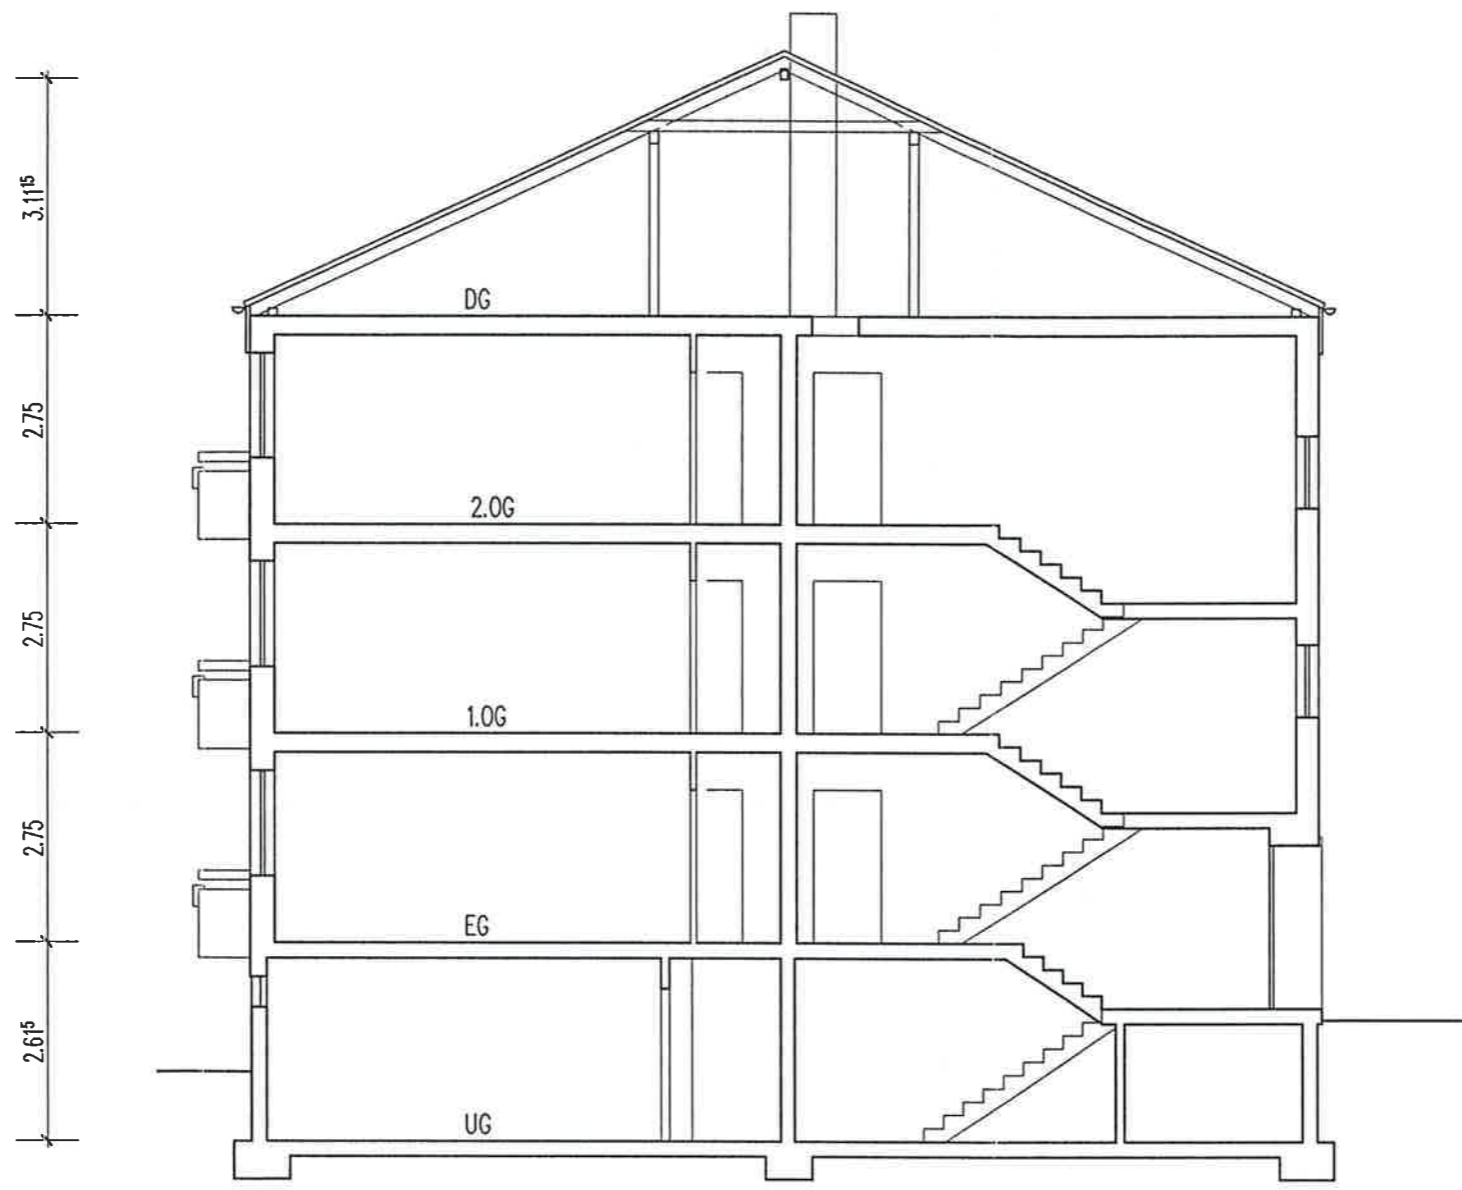

Grillostrasse 61


Schnitt



Gehört zur Abgeschlossenheits-
Bescheinigung Nr. 0267WG 2001
gemäß § 7 Abs. 4 Nr. 2 / § 32 Abs. 2
Nr. 2 des WBO vom 15.03.1951

Kamen, **11. Juni 2001**
Der Bürgermeister
Im Auftrag

AUFTEILUNGSPLAN	28.05.2001	M 1:100	S. 7
GEBÄUDE:	GRILLOSTR. 61/62, 63/64, 65/66, 67/68, LÜNER HOHE 2C/2D 59174 KAMEN		
ANTRAGSTELLER:	VITERRA WOHNEN AG PHILIPPSTR. 3, 44803 BOCHUM		
PLANFERTIGER:	HEINZ STUMPP GMBH BAUTECHNIK-PLANUNGSBURO JETTENBURGER STR. 3, 72770 REUTLINGEN TEL. 07121/514 99 0, FAX 07121/514 99 11 E-MAIL: STUMPP1 @ HEINZ-STUMPP-GMBH.DE		
1. ETG	UG, EG, 1.OG, 2.OG, DG, <u>SCHNITT</u> , ANSICHT		01-101E

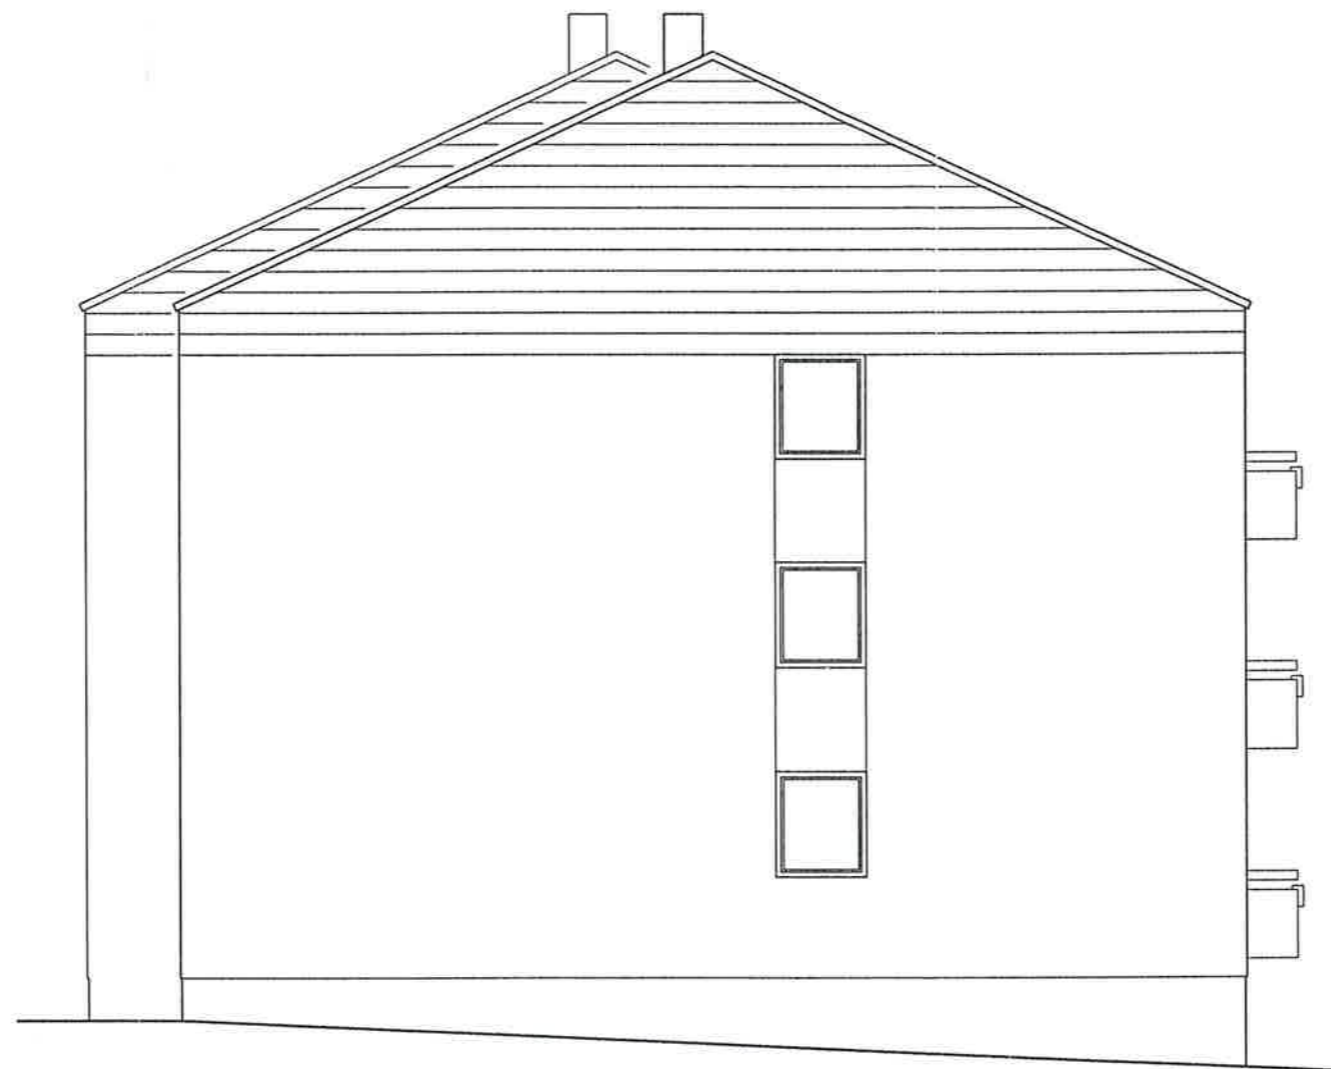

Westansicht

Grillostrasse 61



Gehört zur Abgeschlossenheits
Bescheinigung Nr. **0267W62001**
gemäß § 7 Abs. 4 Nr. 2 / § 32 Abs. 2
Nr. 2 des WEG vom 15.03.1951

11. Juni 2001
Kamen,
Der Bürgermeister
Im Auftrag

AUFTEILUNGSPLAN	28.05.2001	M 1:100	S. 10
GEBÄUDE:	GRILLOSTR. 61/62, 63/64, 65/66, 67/68, LÜNER HOHE 2C/2D 59174 KAMEN		
ANTRAGSTELLER:	VITERRA WOHNEN AG PHILIPPSTR. 3, 44803 BOCHUM		
PLANFERTIGER:	HEINZ STUMPP GMBH BAUTECHNIK-PLANUNGSBÜRO JETTENBURGER STR. 3, 72770 REUTLINGEN TEL. 07121/514 99 0, FAX 07121/514 99 11 E-MAIL: STUMPP1 @ HEINZ-STUMPP-GMBH.DE		
1. ETG	UG, EG, 1.OG, 2.OG, DG, SCHNITT, <u>ANSICHT</u>		01-101E