


Lichte Raumhöhe ca. 2.94m-2.50m

Lichte Raumhöhe unter Deckenkoffer ca. 2.45m

Dachterrassenwohnung

- Dachterrasse in Westausrichtung
- Wohn- und Esszimmer mit offener Küche
- Tageslichtbad mit Wanne und Dusche, auf Wunsch mit Lichtkuppel
- Gäste-WC, auf Wunsch mit Lichtkuppel
- Hauswirtschaftsraum mit Waschmaschinenanschluss
- Diele mit Platz für eine Garderobe

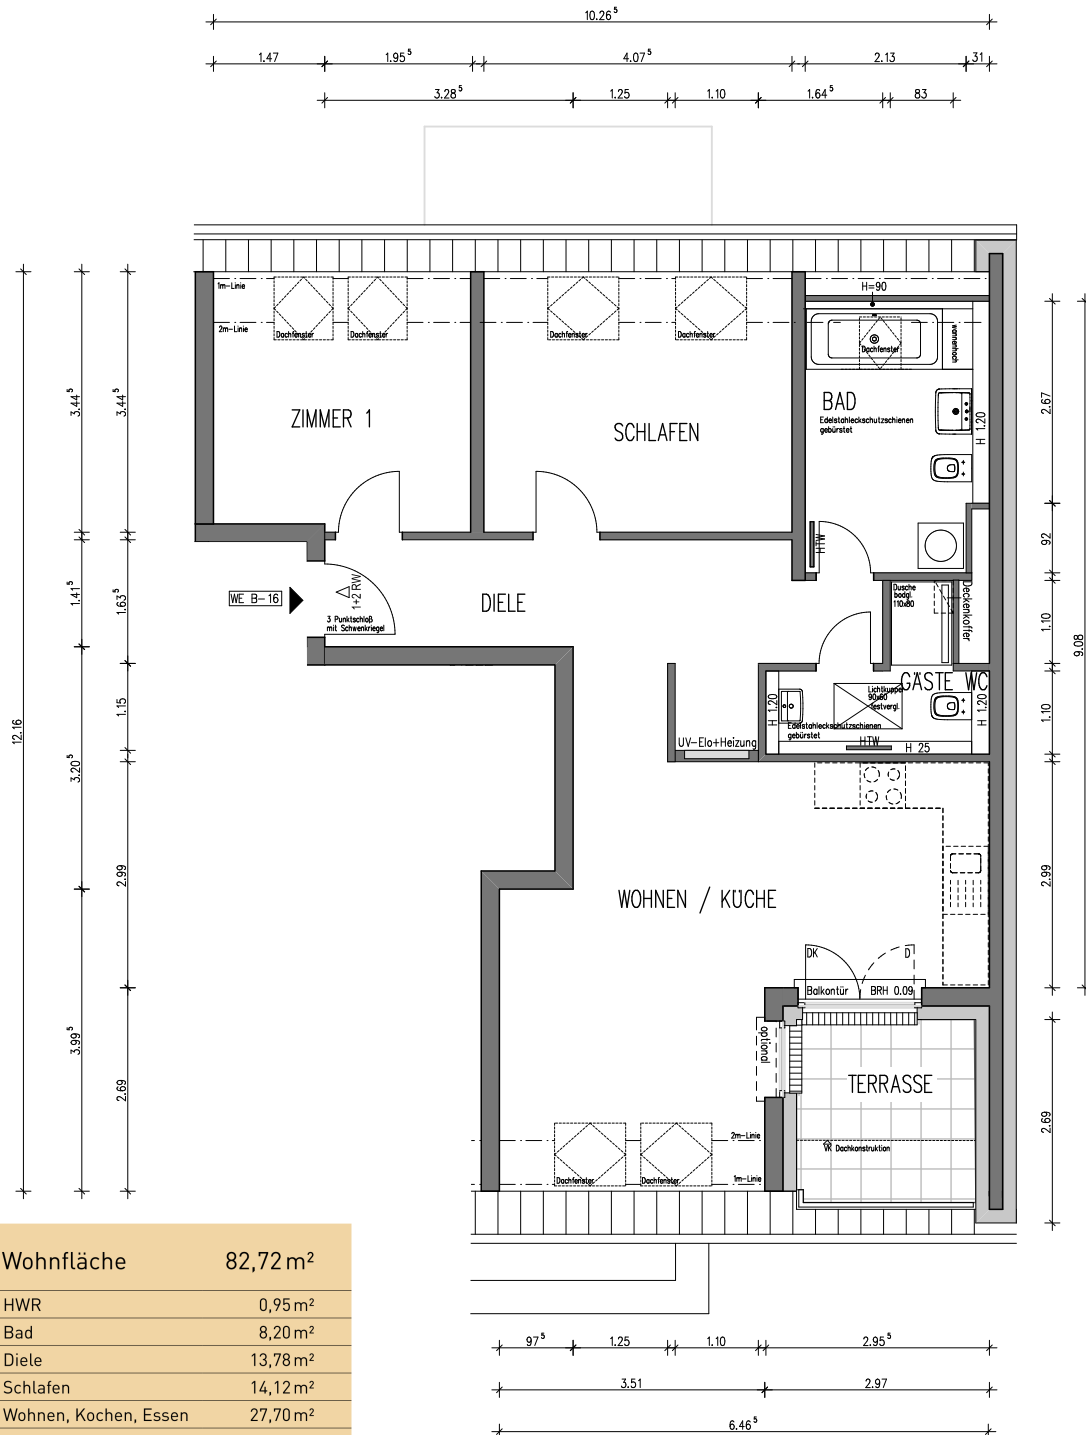

Wohnfläche	82,72 m ²
HWR	0,95 m ²
Bad	8,20 m ²
Diele	13,78 m ²
Schlafen	14,12 m ²
Wohnen, Kochen, Essen	27,70 m ²
Gäste-WC	3,34 m ²
Zimmer	11,58 m ²
Dachterrasse (6,10 m ²)	3,05 m ²

Stand 02.09.2019

Die Maßangaben sind Rohbaumaße, Abweichungen sind möglich. Zur Einrichtungsplanung sind die angegebenen Maße nicht geeignet. Die Abmessungen der Heizkörper (HTW) werden durch den Fachplaner festgelegt.