


Kellergeschoss
M 1:100

FRIEDBERG
Dienheimer Pfad 3

Blatt 01


Anlage V zur UR.Nr. 2265/2005 II

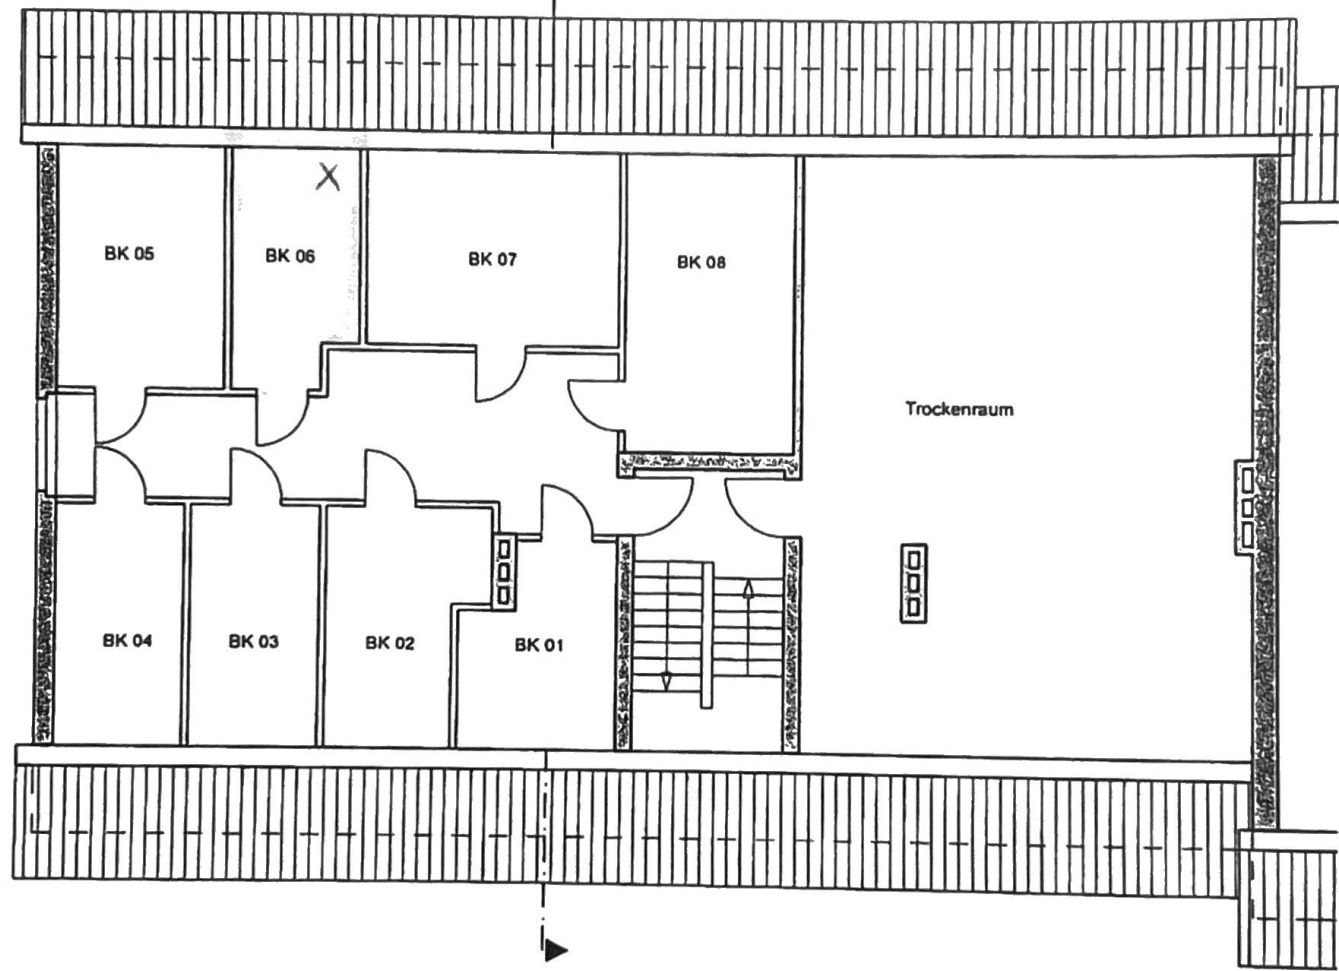

Dachgeschoss
M 1:100

FRIEDBERG
Dienhelmer Pfad 3

Blatt 06

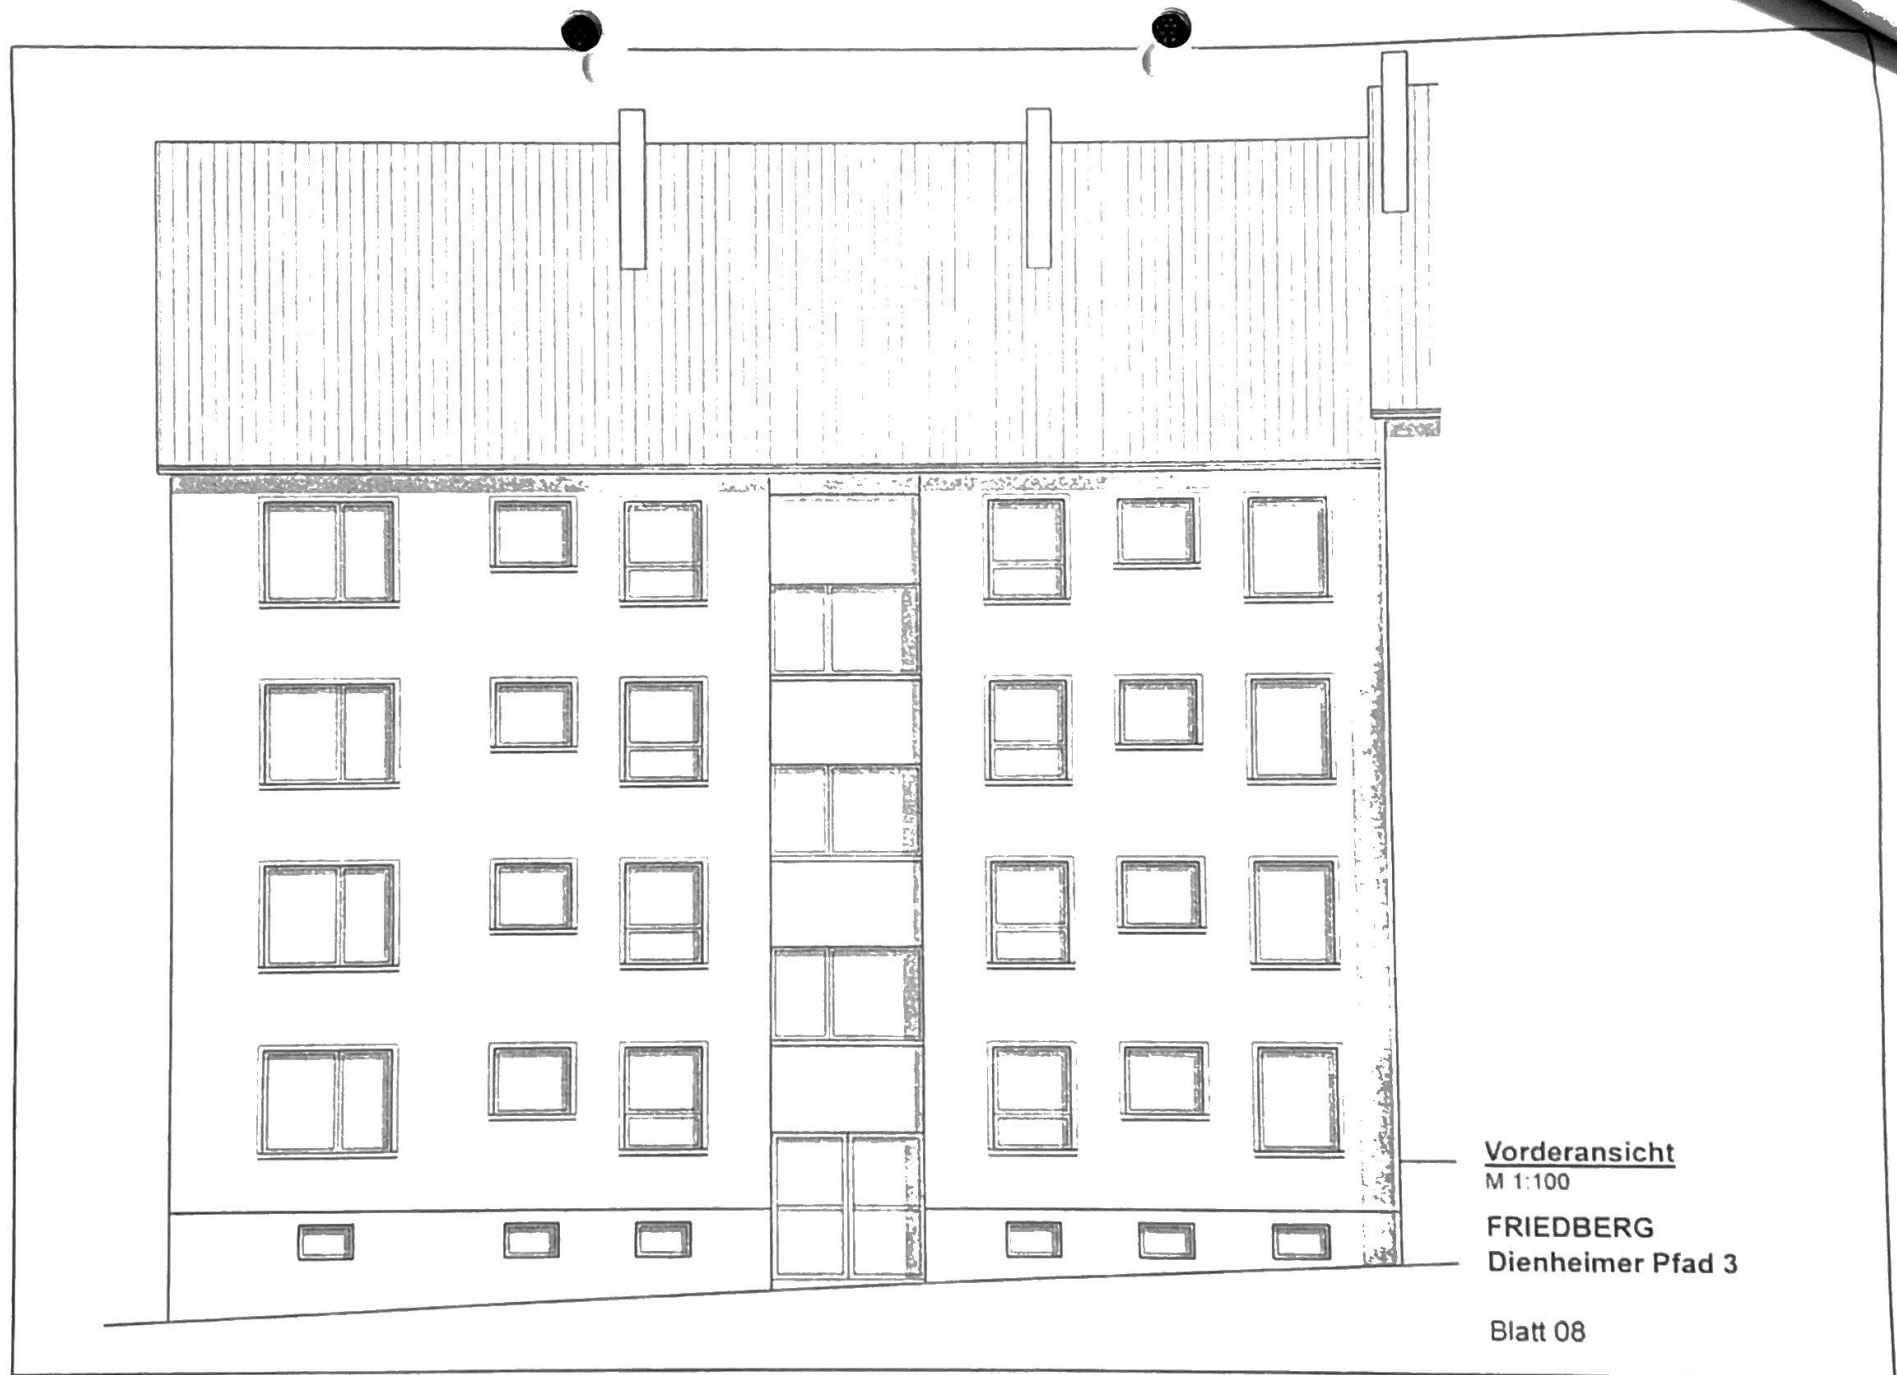

Vorderansicht
M 1:100

FRIEDBERG
Dienheimer Pfad 3


Blatt 08



Rückansicht
M 1:100

FRIEDBERG
Dienheimer Pfad 3

Blatt 09

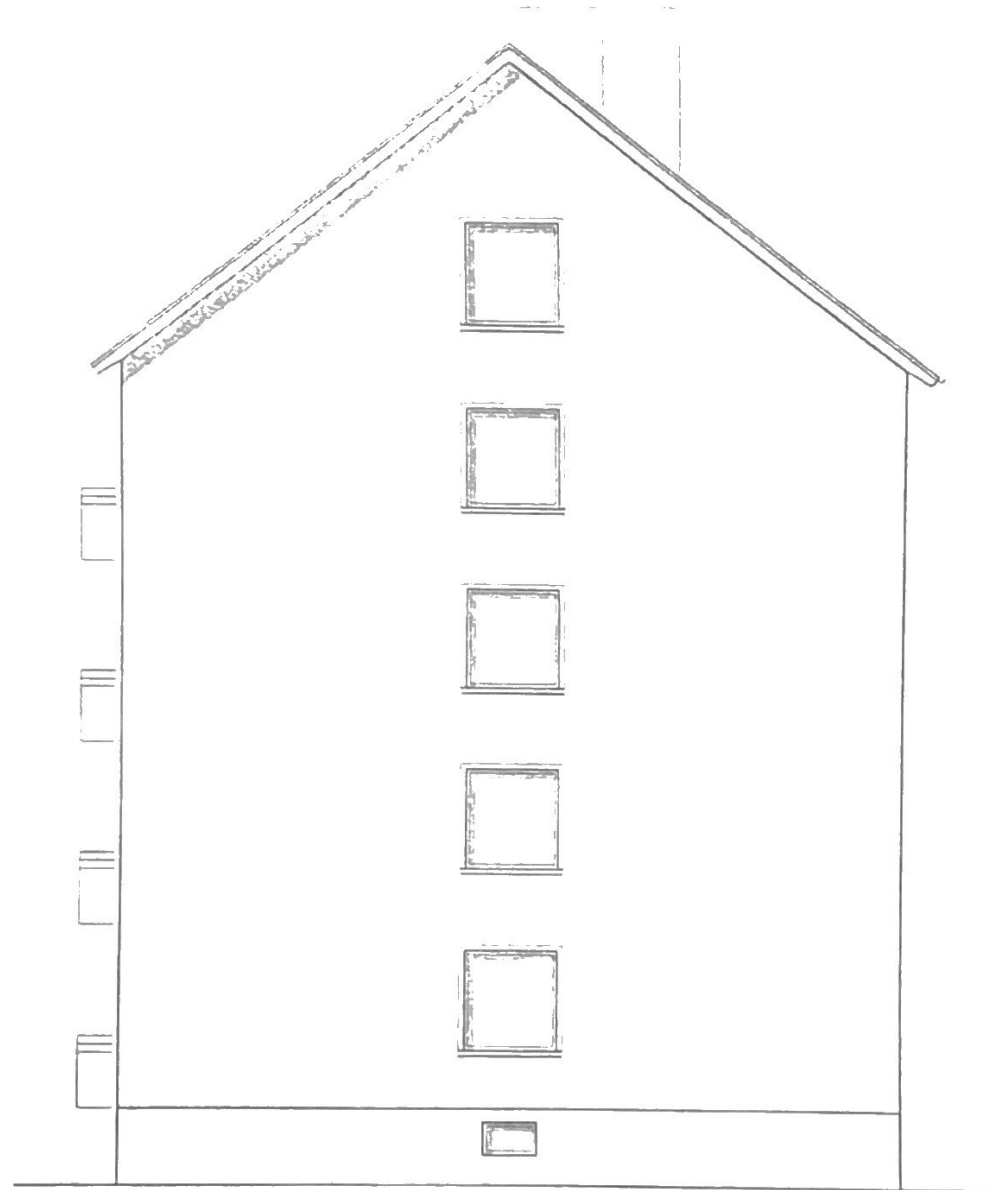

Seitenansicht

M 1:100

FRIEDBERG
Dienheimer Pfad 3

Blatt 10