


HAUS 4, Friedhofstraße 1
Obergeschoß
 Wohnungs-Nr. 21

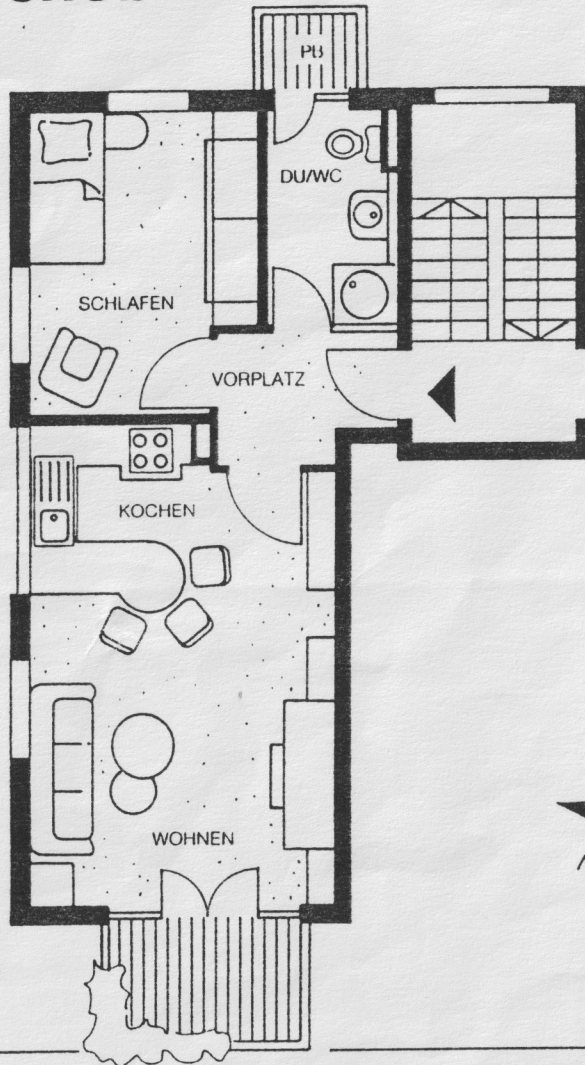

2

Zimmer-Wohnung 44,18 m² Wohnfläche

| | | | |
|-------------------|--------------|----------|------------------------|
| Wohnen/ | 5,60 x 3,87 | = 21,67 | |
| Kochen | 2,26 x 0,70 | = 1,58 | |
| ./. Zelle | 0,56 x 0,20 | = 0,11 | = 23,14 m ² |
| Schlafen | 2,26 x 4,00 | = 9,04 | |
| | 0,625 x 2,85 | = 1,78 | = 10,82 m ² |
| Dusche/WC | 2,85 x 1,75 | = 4,99 | |
| ./. Zelle | 0,90 x 0,20 | = 0,18 | = 4,81 m ² |
| Vorplatz | 1,51 x 0,50 | = 0,76 | |
| | 2,375 x 1,25 | = 2,97 | = 3,73 m ² |
| | | | = 42,50 m ² |
| | | | ./. 2% Putz |
| | | | = 0,85 m ² |
| | | | = 41,65 m ² |
| Putzbalkon | 1,30 x 1,00 | = 1,30 | |
| Balkon | 2,50 x 1,50 | = 3,75 | |
| | | = 5,05/2 | = 2,53 m ² |
| | | | = 44,18 m ² |

Maßstab 1:100

Haus 4, Obergeschoß rechts, Wohnungs-Nr. 21