



NORDEN

OK vorh. Gelände
8,66m üNNH


OK vorh. Gelände
8,73m üNNH

OK vorh. Gelände
8,70m üNNH

OK vorh. Gelände
8,68m üNNH

Legende Höhenkoten

- OKFF
- vorhandenes Gelände
- geplantes Gelände

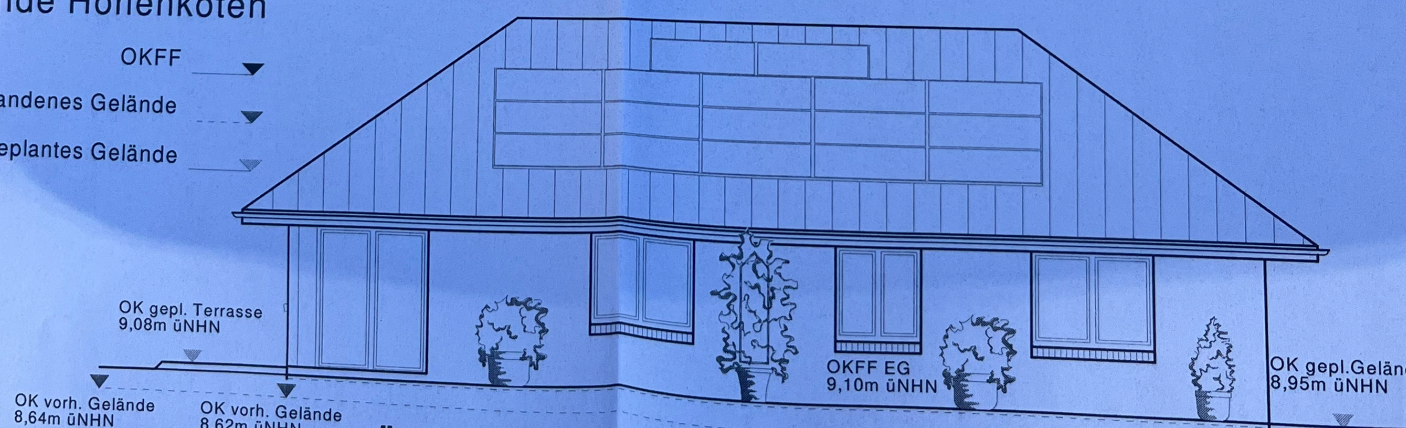

SÜDEN



OK vorh. Gelände
8,64m üNNH

OK vorh. Gelände
8,62m üNNH

OKFF EG
9,10m üNNH

OK gepl. Gelände
8,95m üNNH

OK vorh. Gelände
8,47m üNNH

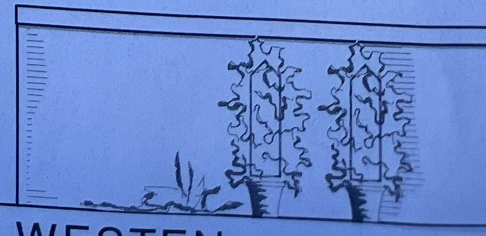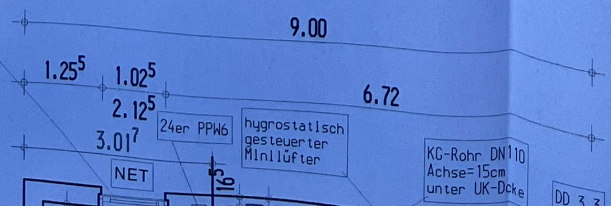

WESTEN