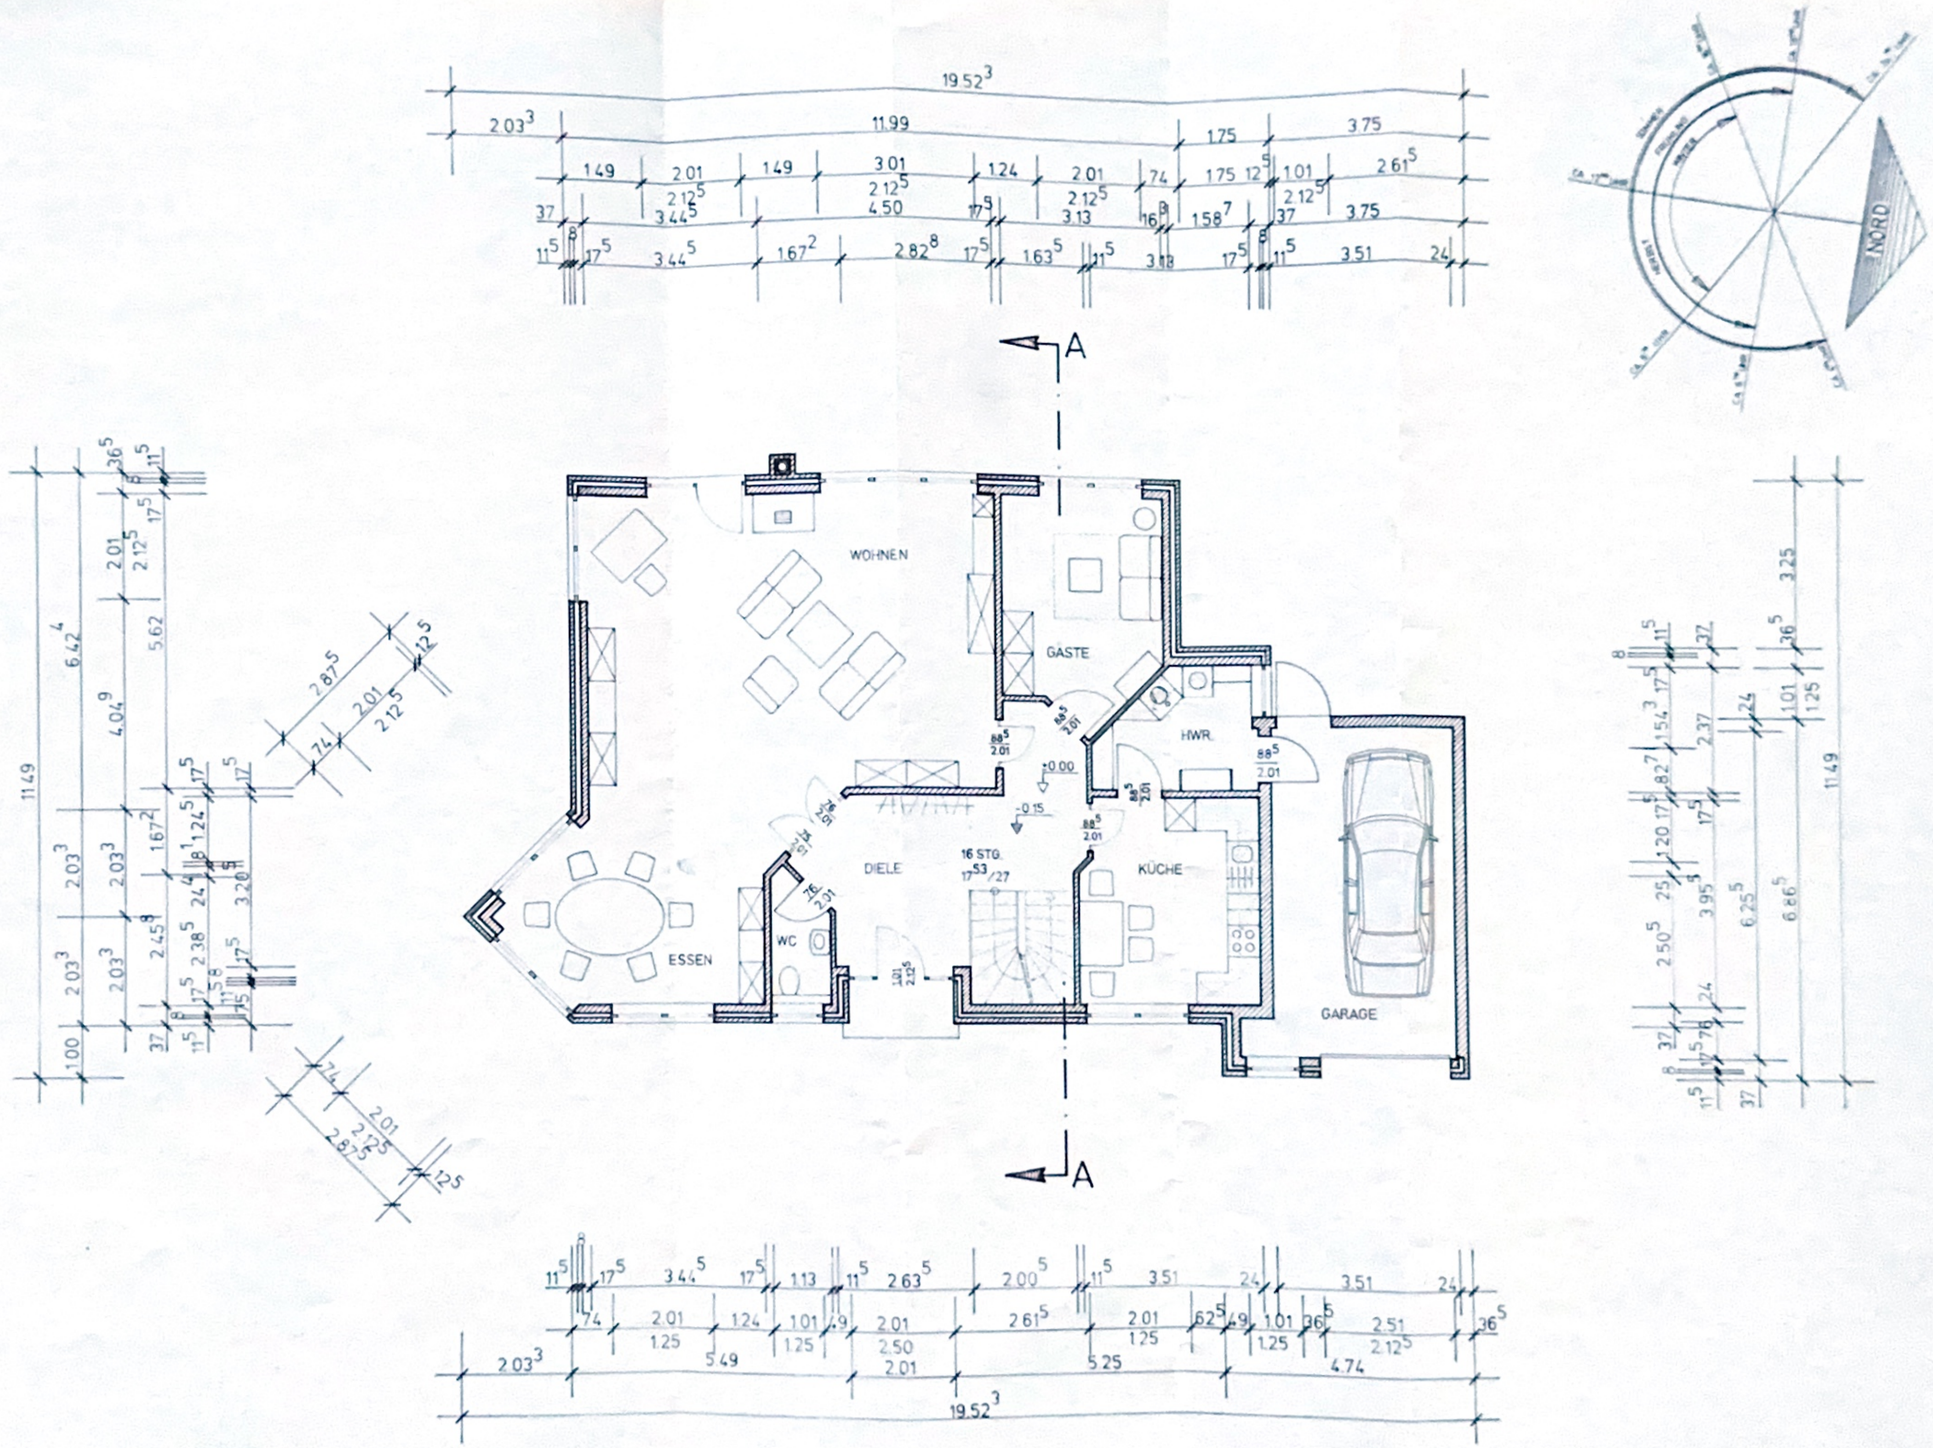
WOHNEN
GÄSTE
HWR.
DIELE
KÜCHE
ESSEN
WC
GARAGE
16 STG.
NORD
A
A

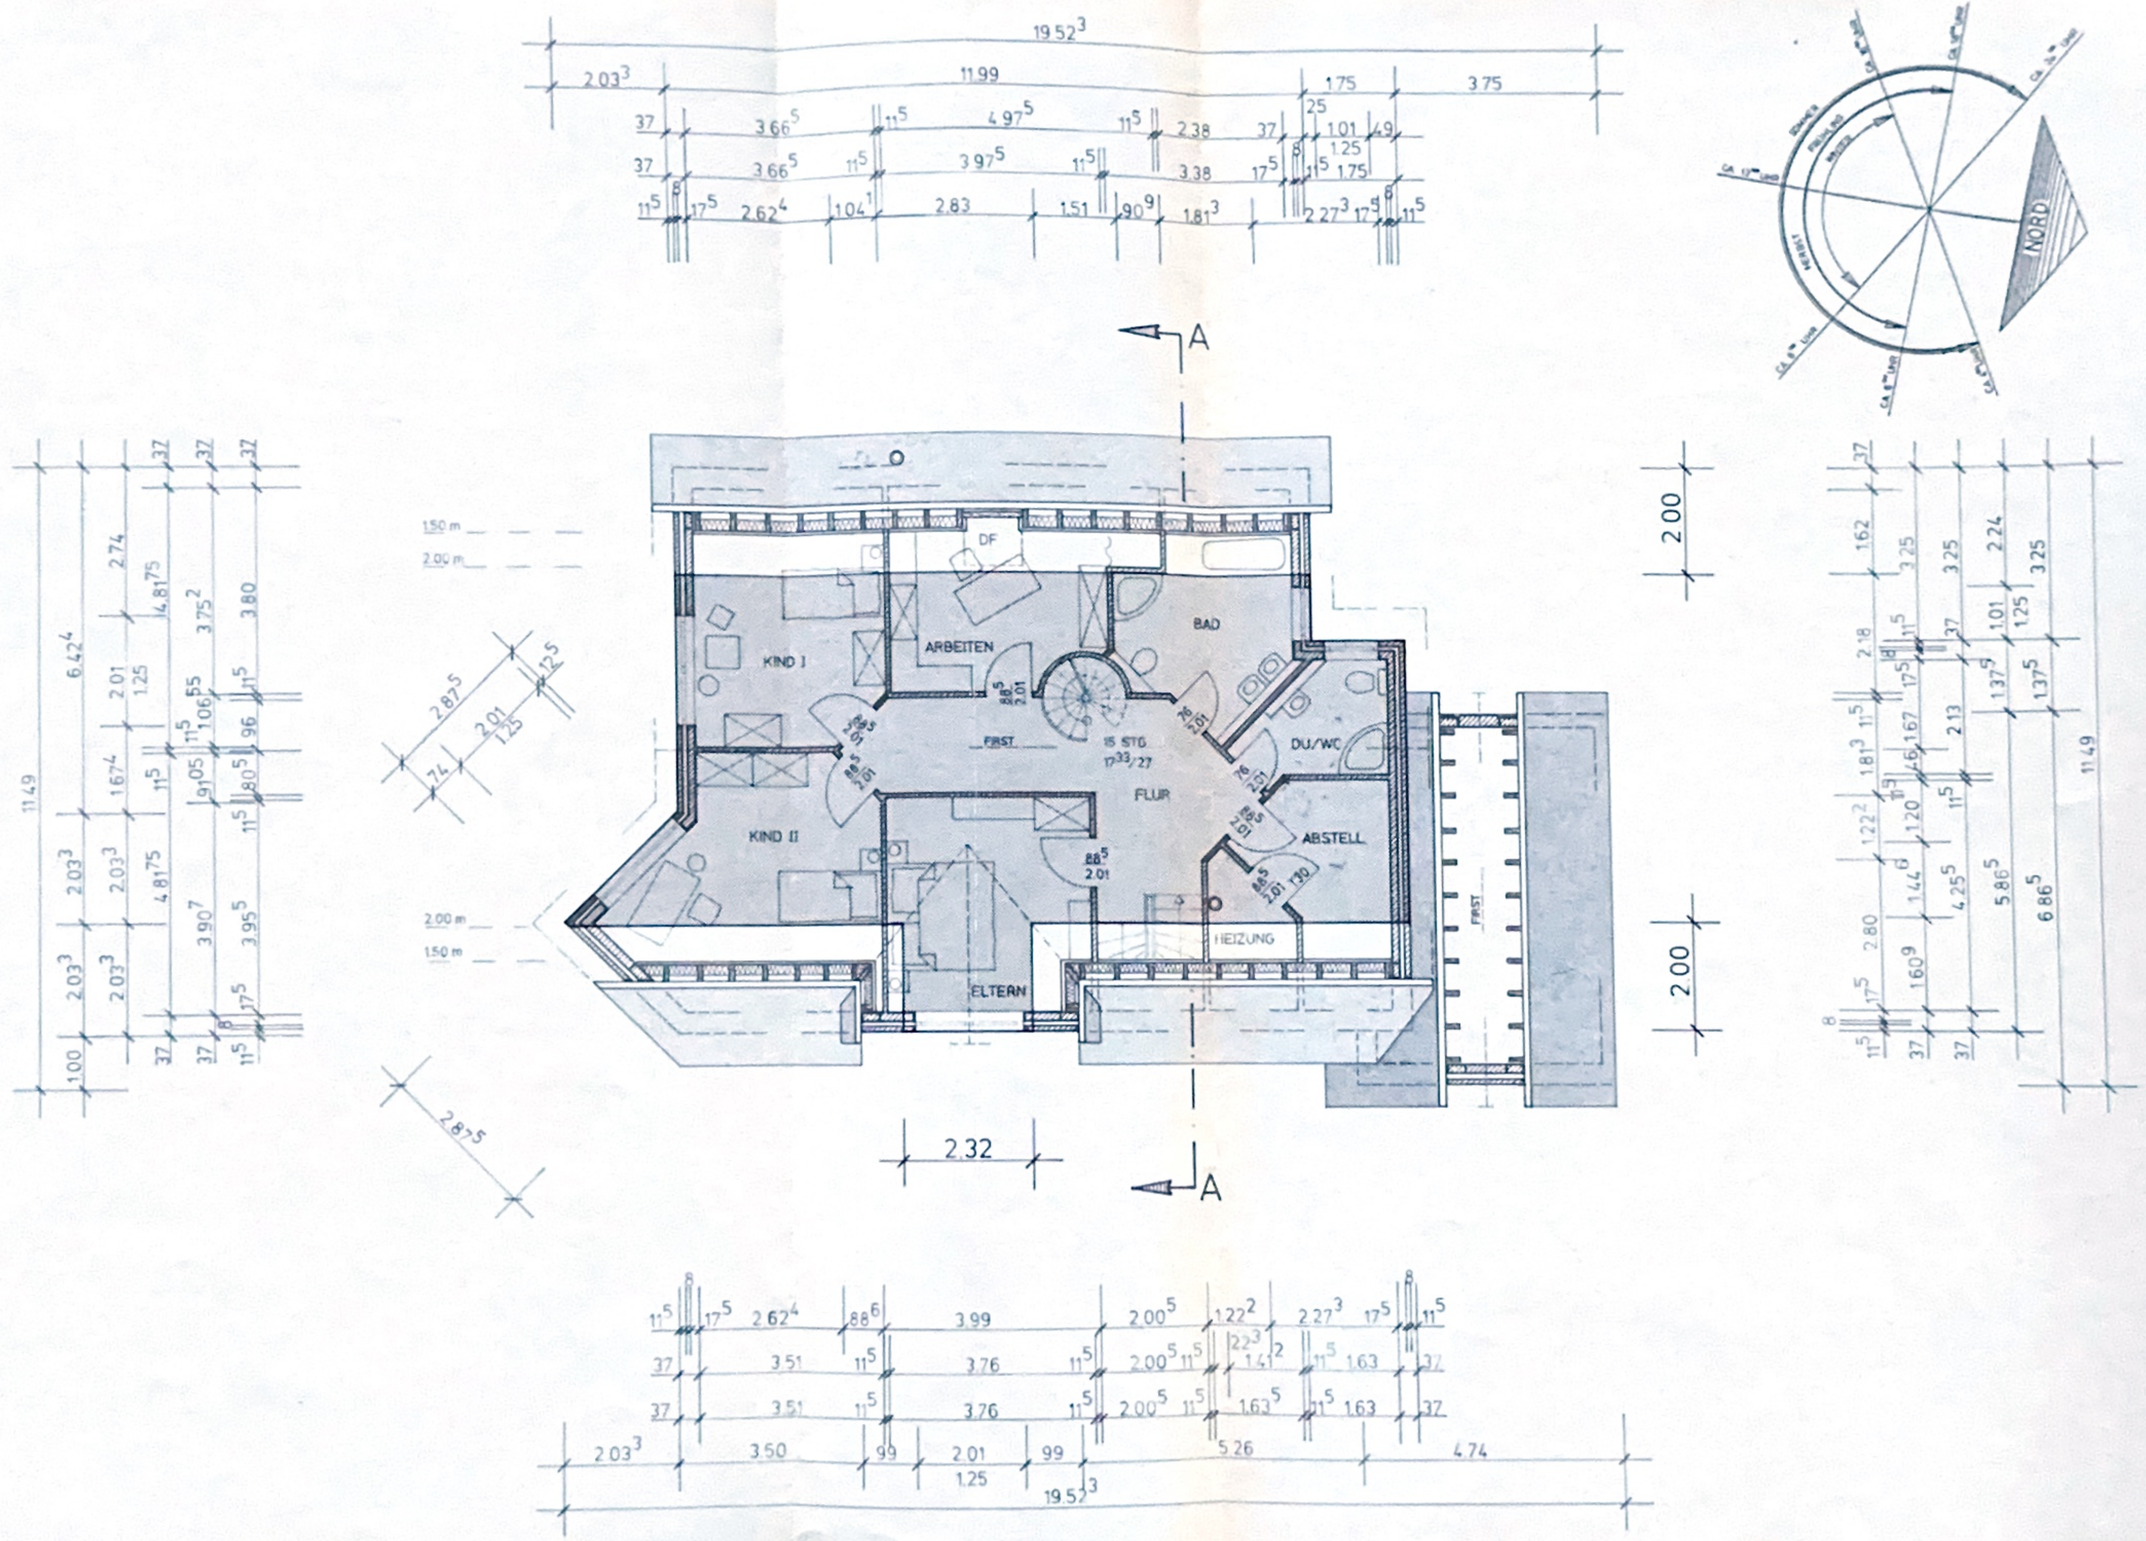
19.52
2.03
11.99
1.75
3.75
NORD
A
DF
KIND I
ARBEITEN
BAD
FIRST
15 STG
FLUR
DU/WC
KIND II
ABSTELL
HEIZUNG
ELTERN
2.32
2.00
150 m
2.00 m