




Bauvorhaben: Wohnflächenberechnung nach DIN 227 22175 Hamburg		Auftraggeber:			Planverfasser: Ana-Helen Otto(MA Architektur) Röntgenstraße 27 22335 Hamburg Mobil 0172/1730706		
Plannummer:	PlanTitel: Keller	Maßstab: 1 : 50	Plangröße: A4	Projektnummer:	Gezeichnet:	Datum: 07.09.2025	Revidiert:

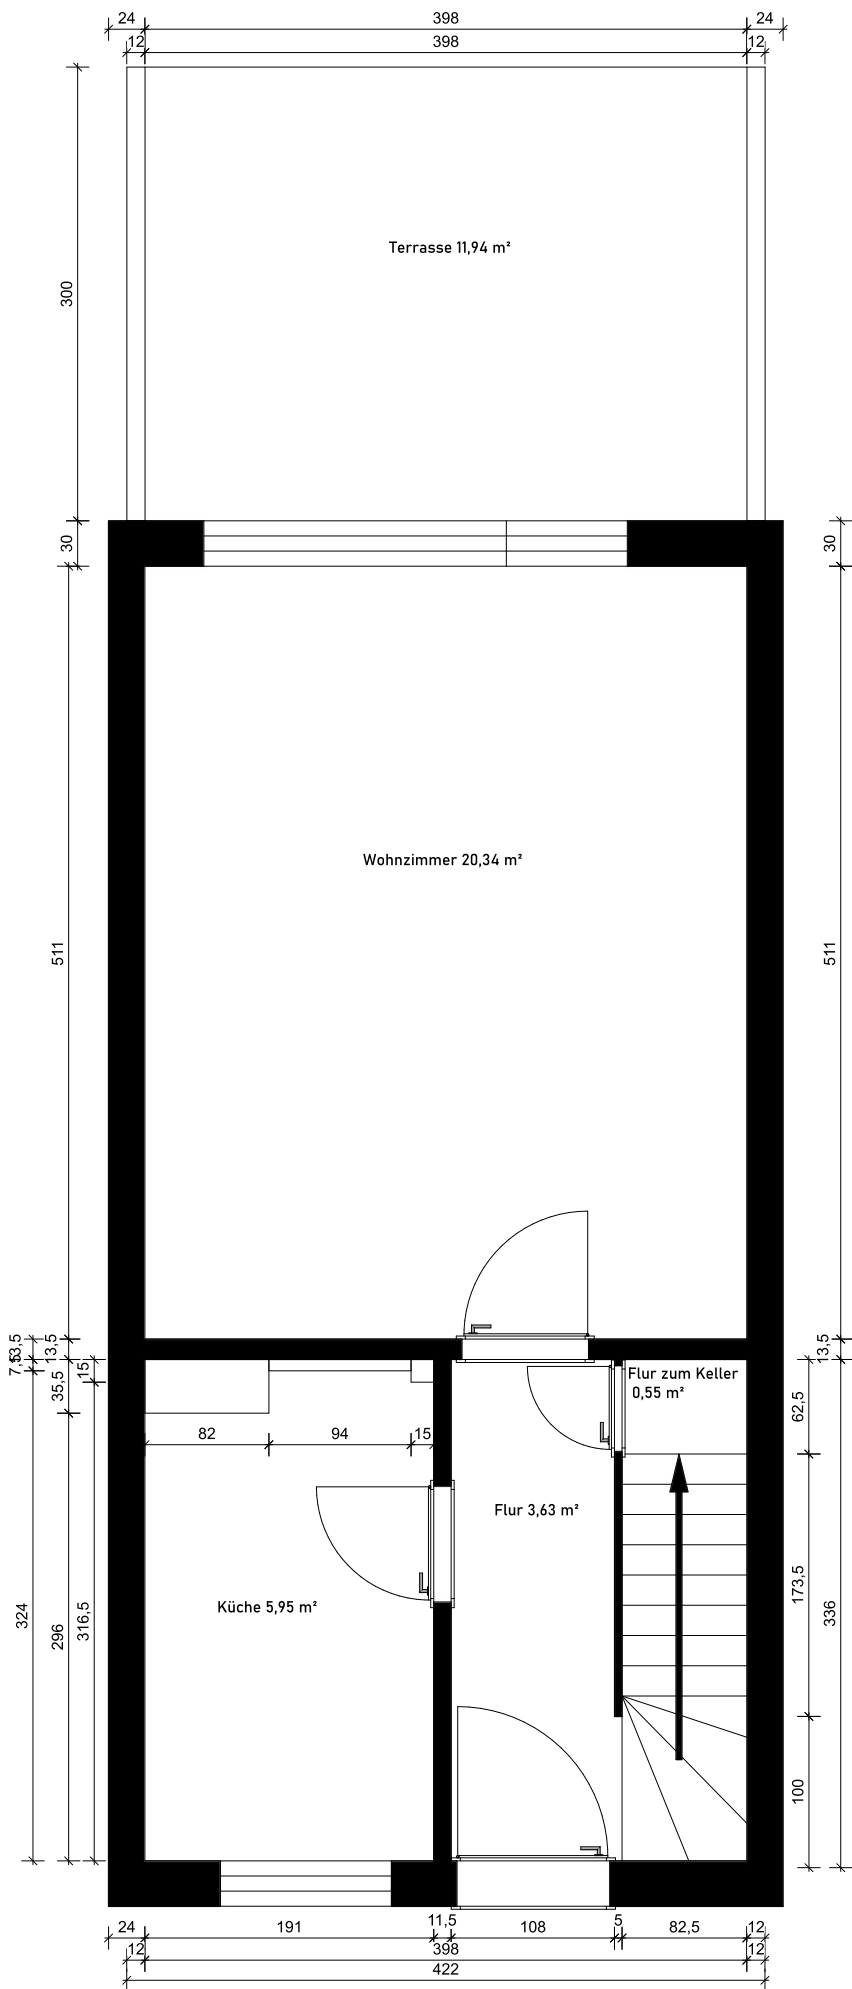

Bauvorhaben: Wohnflächenberechnung nach DIN 227 22175 Hamburg		Auftraggeber:			Planverfasser: Ana-Helen Otto(MA Architektur) Röntgenstraße 27 22335 Hamburg Mobil 0172/1730706		
Plannummer:	PlanTitel: Erdgeschoss	Maßstab: 1 : 50	Plangröße: A4	Projektnummer:	Gezeichnet:	Datum: 07.09.2025	Revidiert:

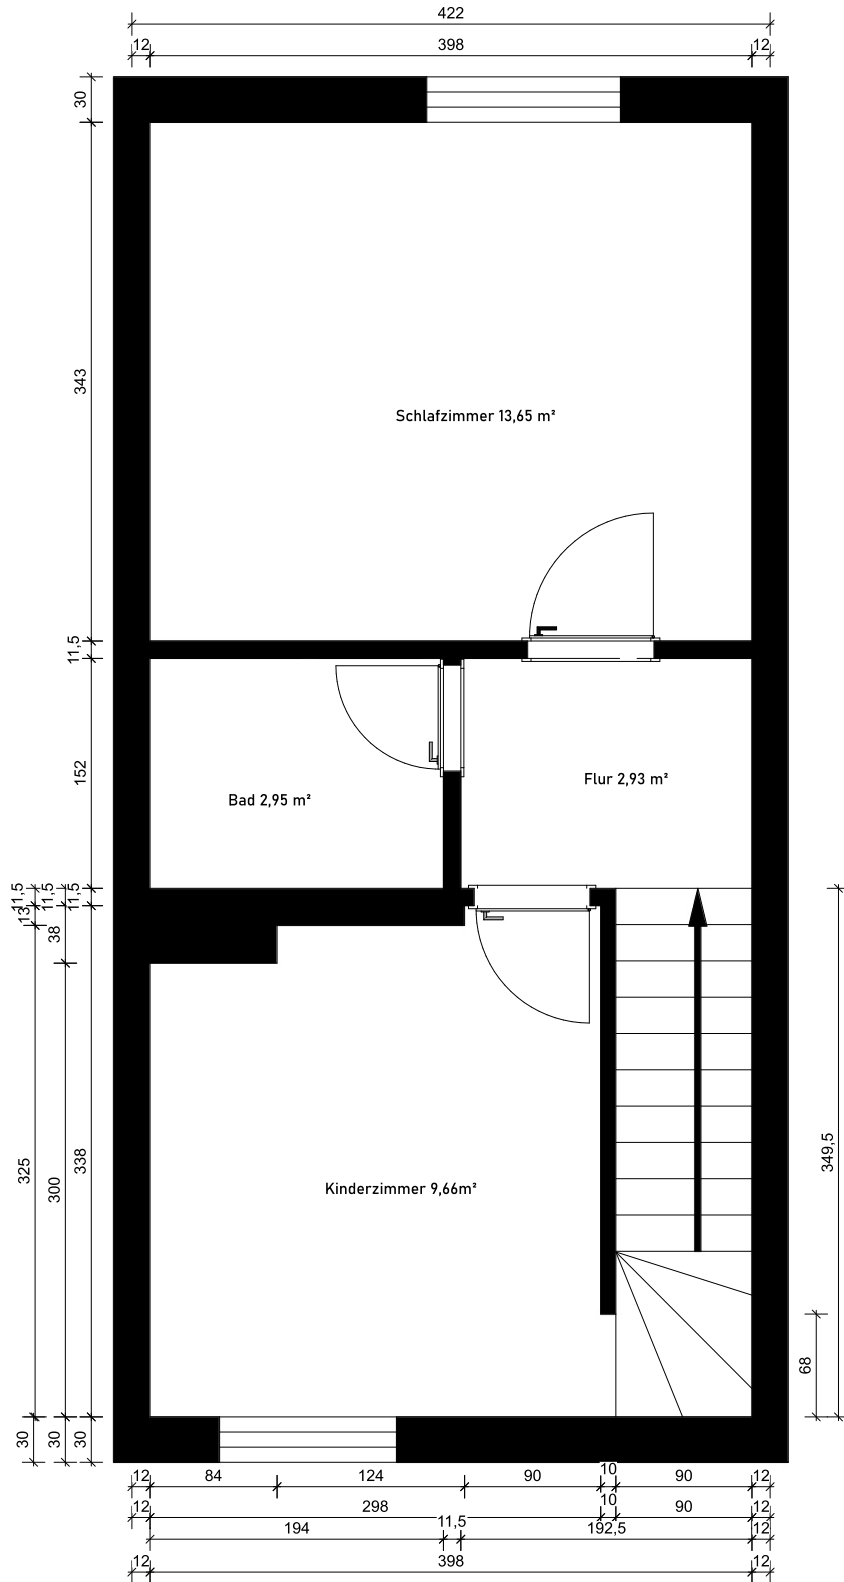

Bauvorhaben: Wohnflächenberechnung nach DIN 227 22175 Hamburg		Auftraggeber:			Planverfasser: Ana-Helen Otto (MA Architektur) Röntgenstraße 27 22335 Hamburg Mobil 0172/1730706		
Plannummer:	PlanTitel: Obergeschoss	Maßstab: 1 : 50	Plangröße: A4	Projektnummer:	Gezeichnet:	Datum: 07.09.2025	Revidiert:

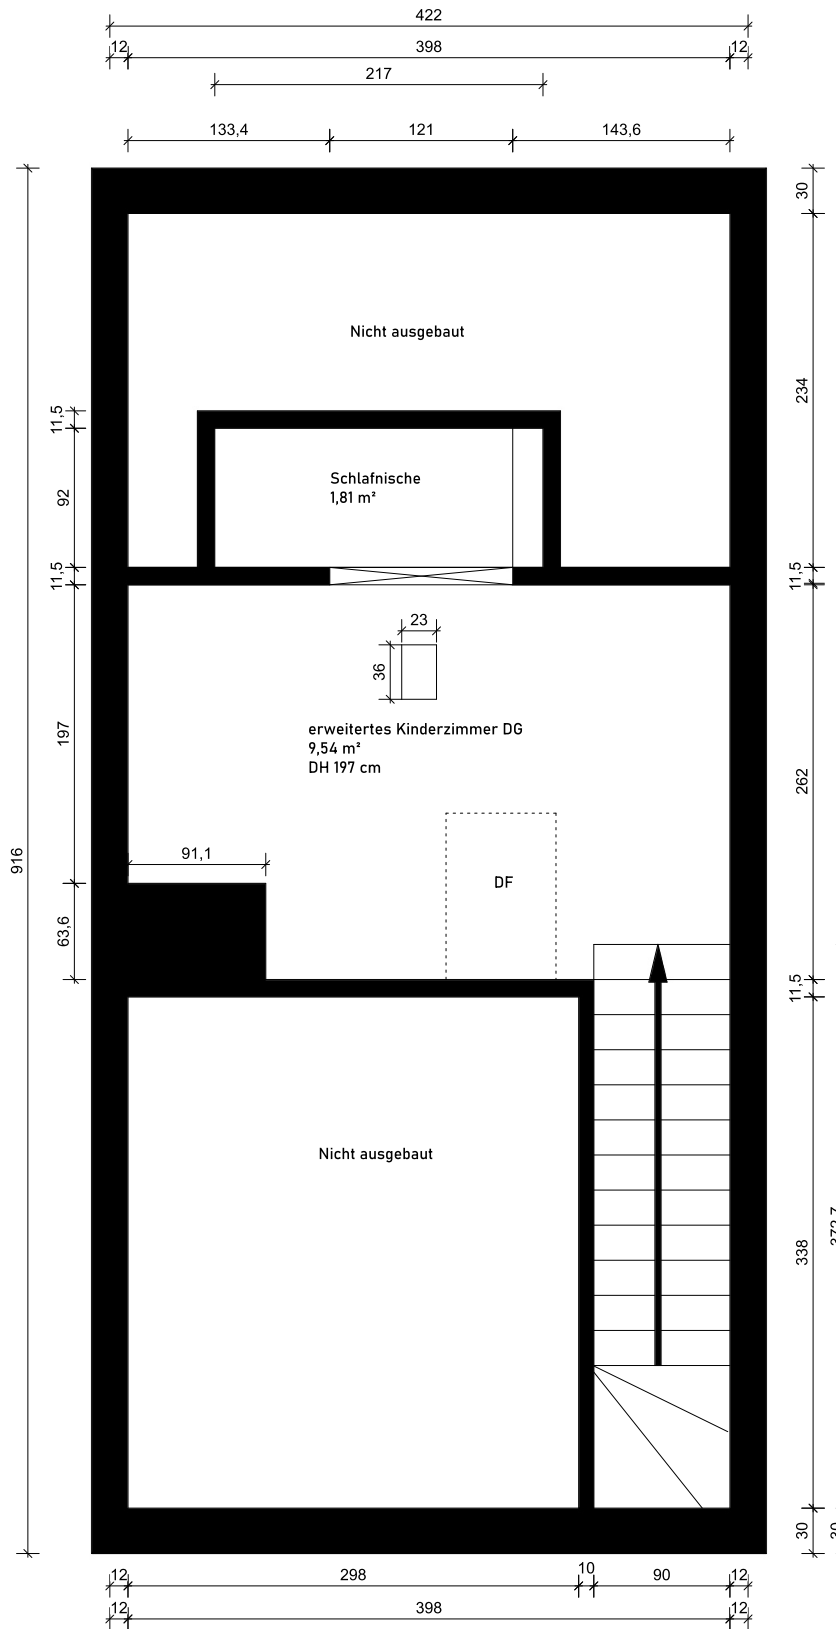

Haftungsausschluss

Der Auftragnehmer hat auf Basis der vom Auftraggeber zur Verfügung gestellten Dokumente vermasste und lesbare Pläne erstellt. Maße, welche auf dem bereitgestellten Bestandsplänen nicht vorhanden waren, wurden nach besten Wissen und Gewissen grafisch ermittelt und ergänzt.

Für die Übereinstimmung zwischen den Zeichnungen und dem Objekt wird keine Haftung übernommen.

Die bereitgestellten Dokumente wurden vom Master of Arts (Architektur) als Prüfungsgrundlage genutzt. Der Master of Arts (Architektur) übernimmt keine Verantwortung für die Richtigkeit der Informationen (Maße, Flächen usw.) auf dem Plan.

Alle Maße, Flächen (bzw alle Informationen auf dem Plan) sind eigenverantwortlich vor Ort zu prüfen.

Bauvorhaben: Wohnflächenberechnung nach DIN 227 22175 Hamburg		Auftraggeber:			Planverfasser: Ana-Helen Otto (MA Architektur) Röntgenstraße 27 22335 Hamburg Mobil 0172/1730706		
Plannummer:	PlanTitel: Dachgeschoss	Maßstab: 1 : 50	Plangröße: A4	Projektnummer:	Gezeichnet:	Datum: 07.09.2025	Revidiert: