


# NEUBAU EINES MEHRFAMILIENHAUSES IN A BAUHERR :

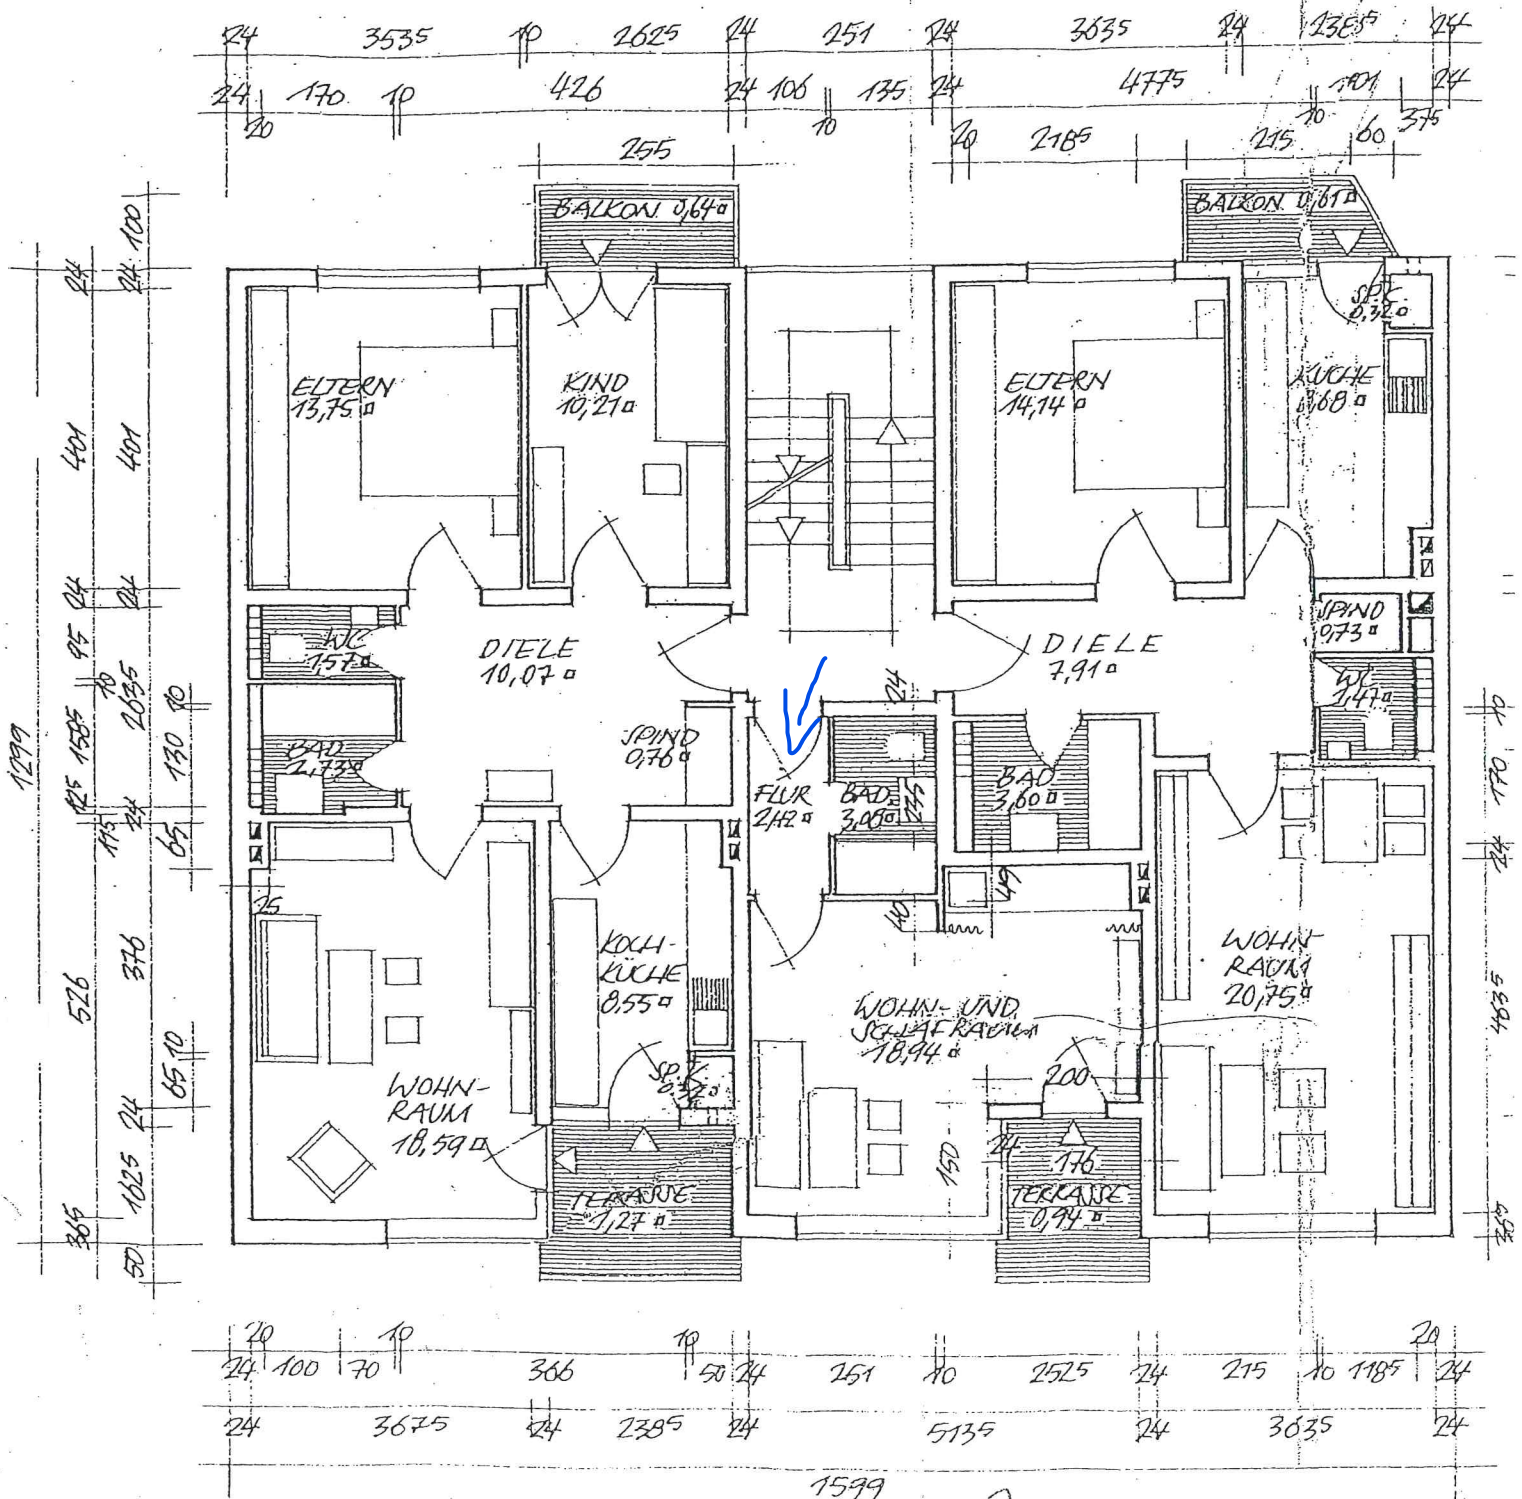

1. - 3. OBERGESCHOSS Mullharts G., 2-4. Obergeschoß