

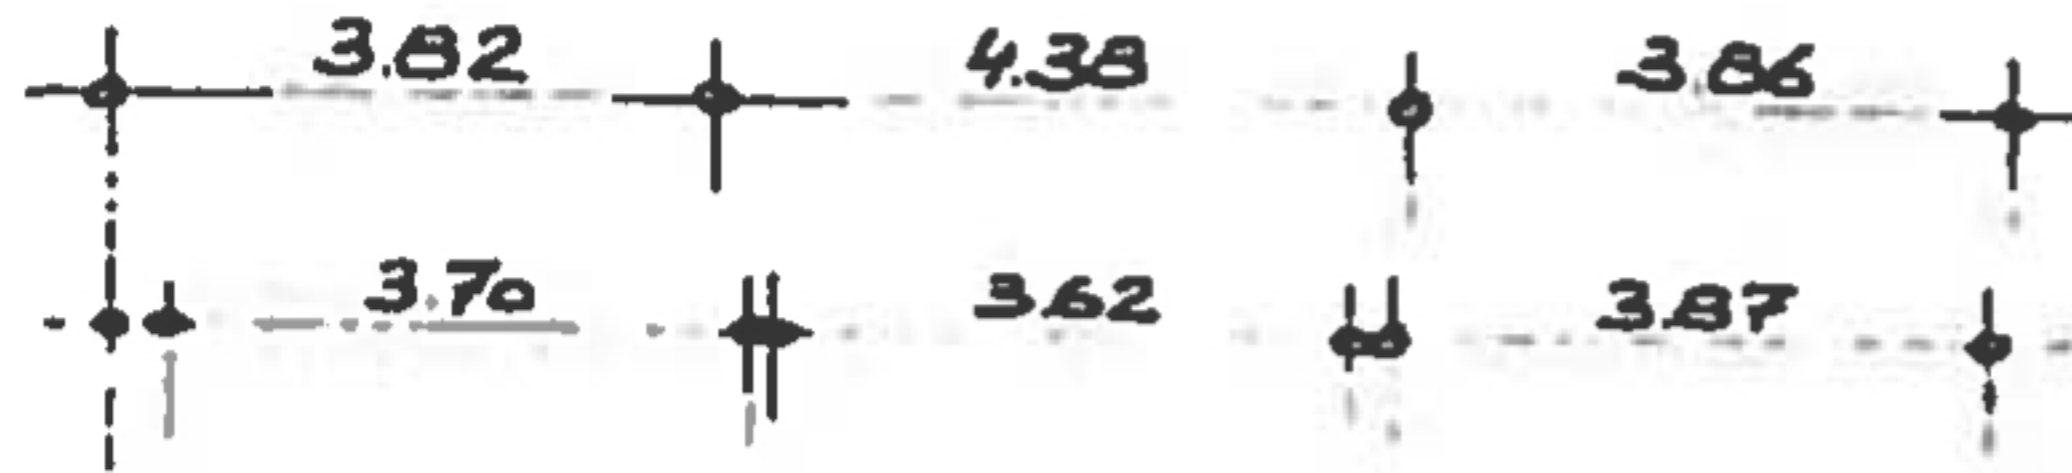
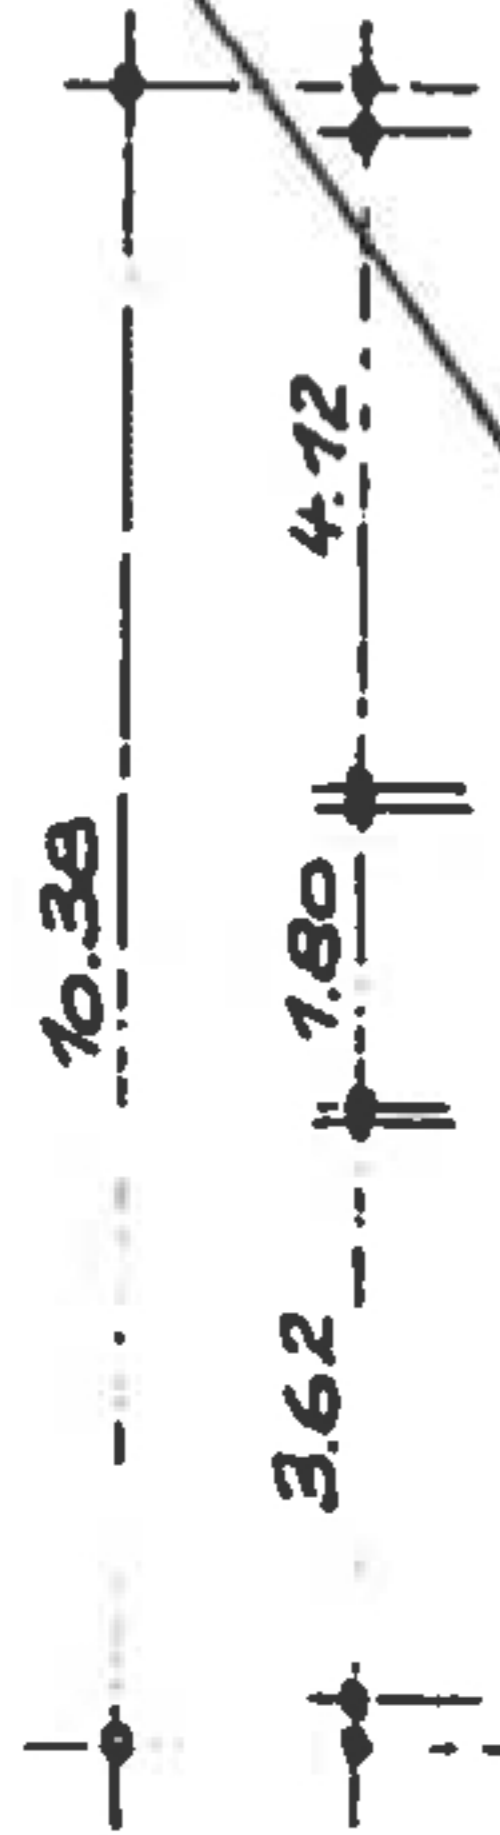
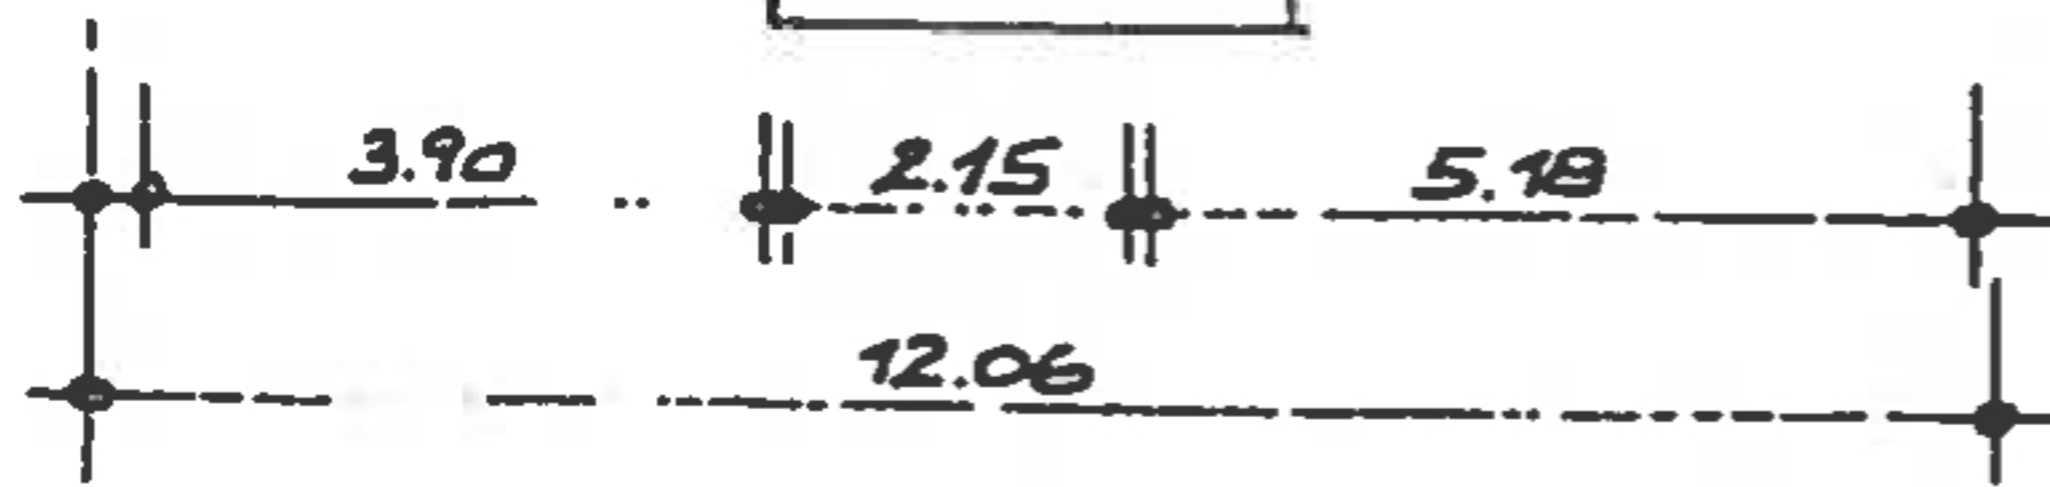


ABSTELL-
RAUM

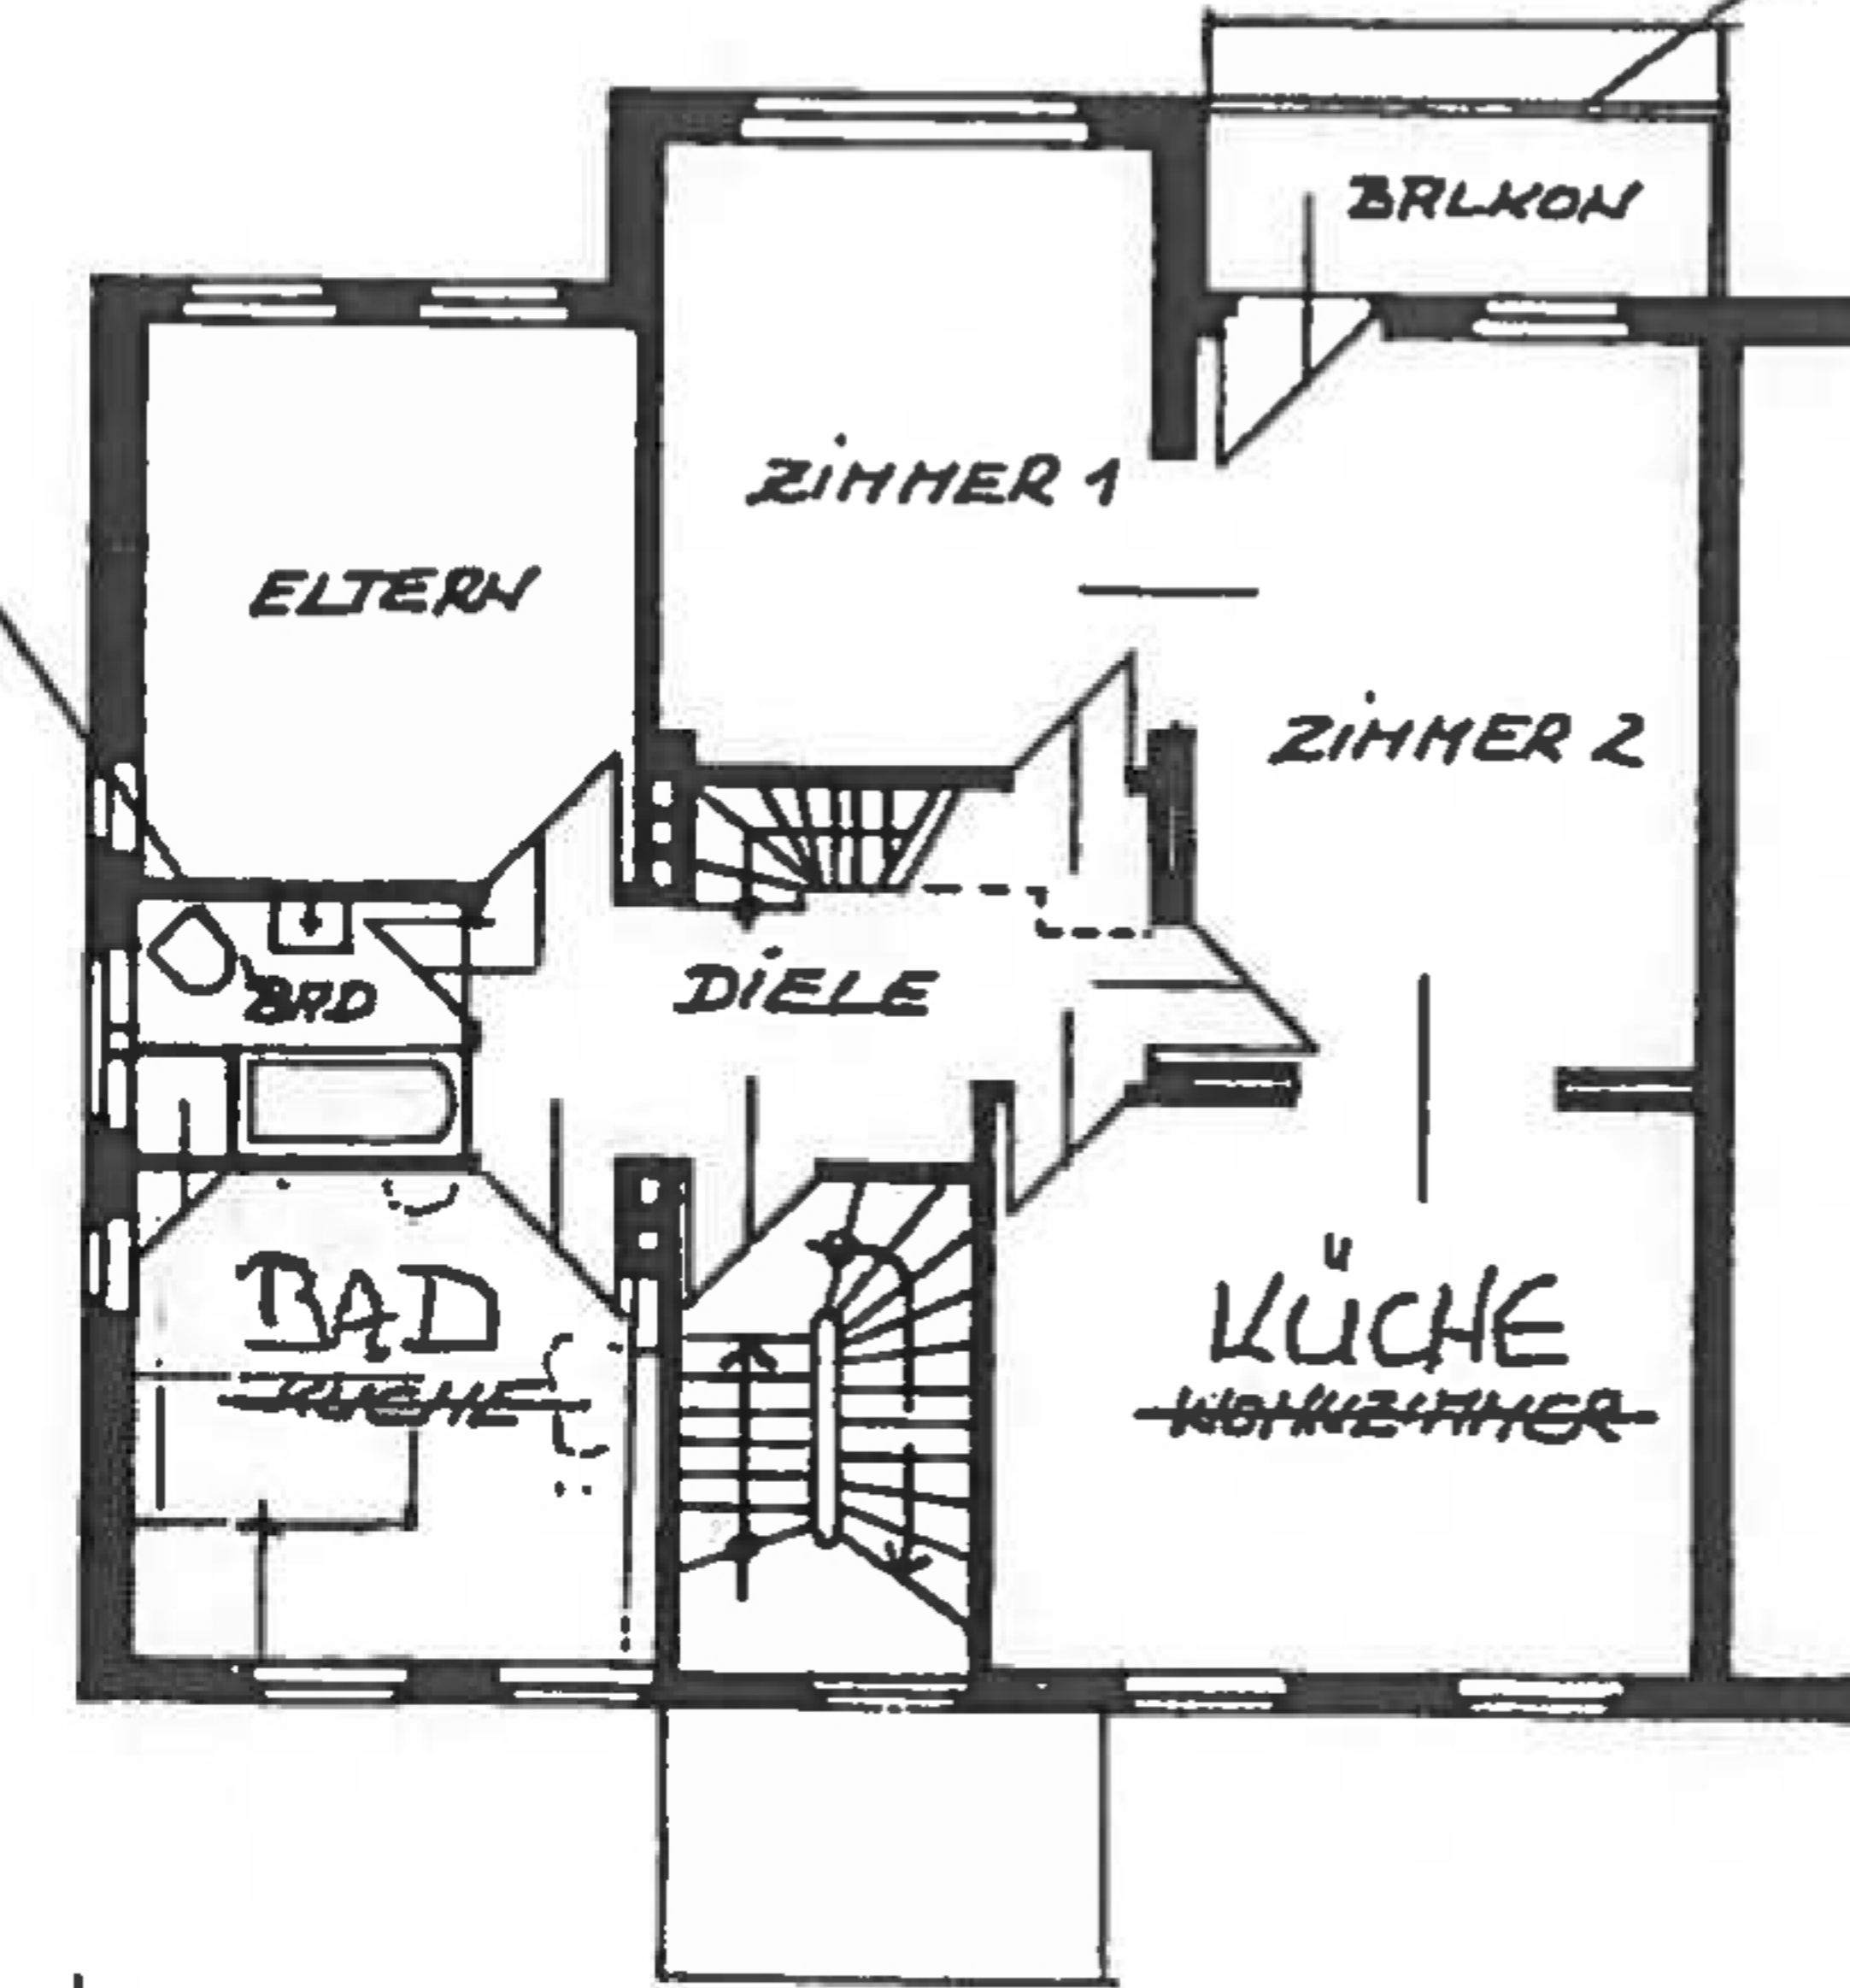

ÄNDERUNG
BALKON

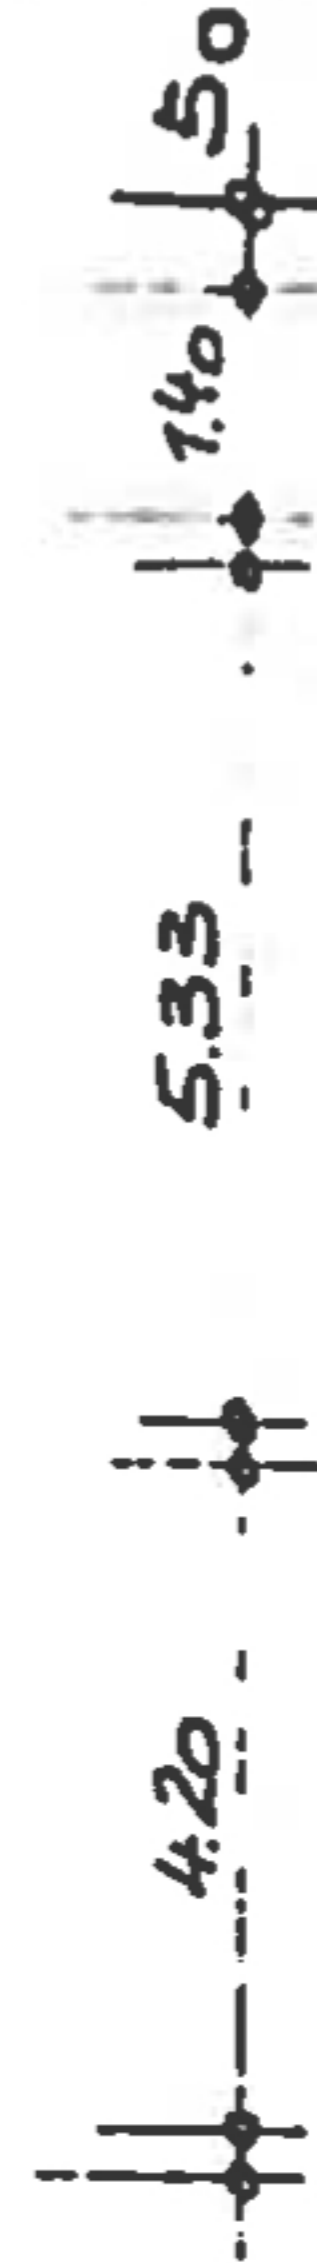

1. OBERGESCHOSS