



# Grundriss

## 2. Obergeschoss

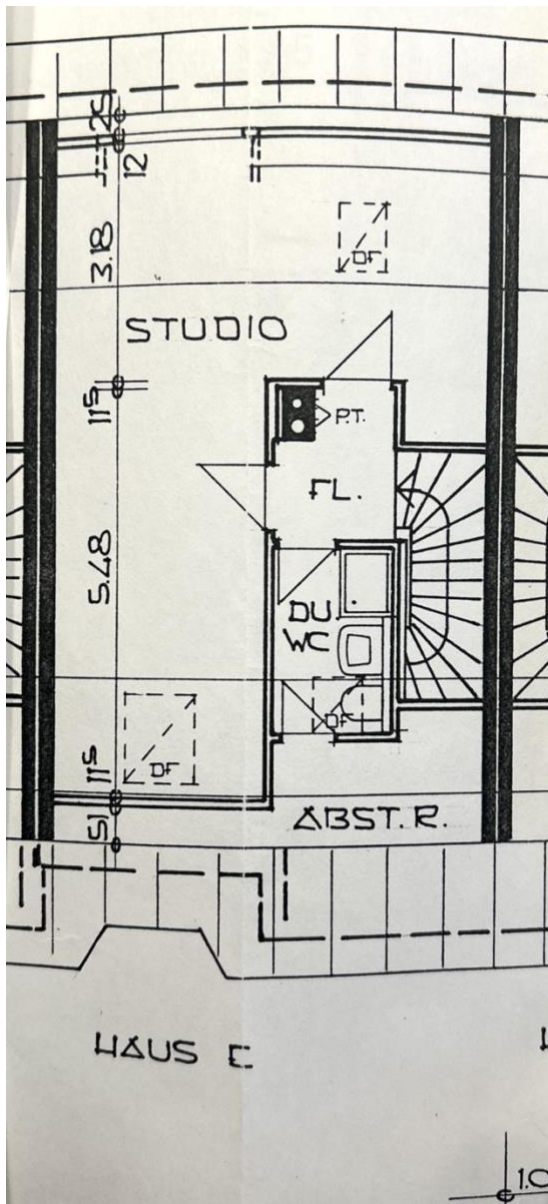

## 1. Obergeschoss

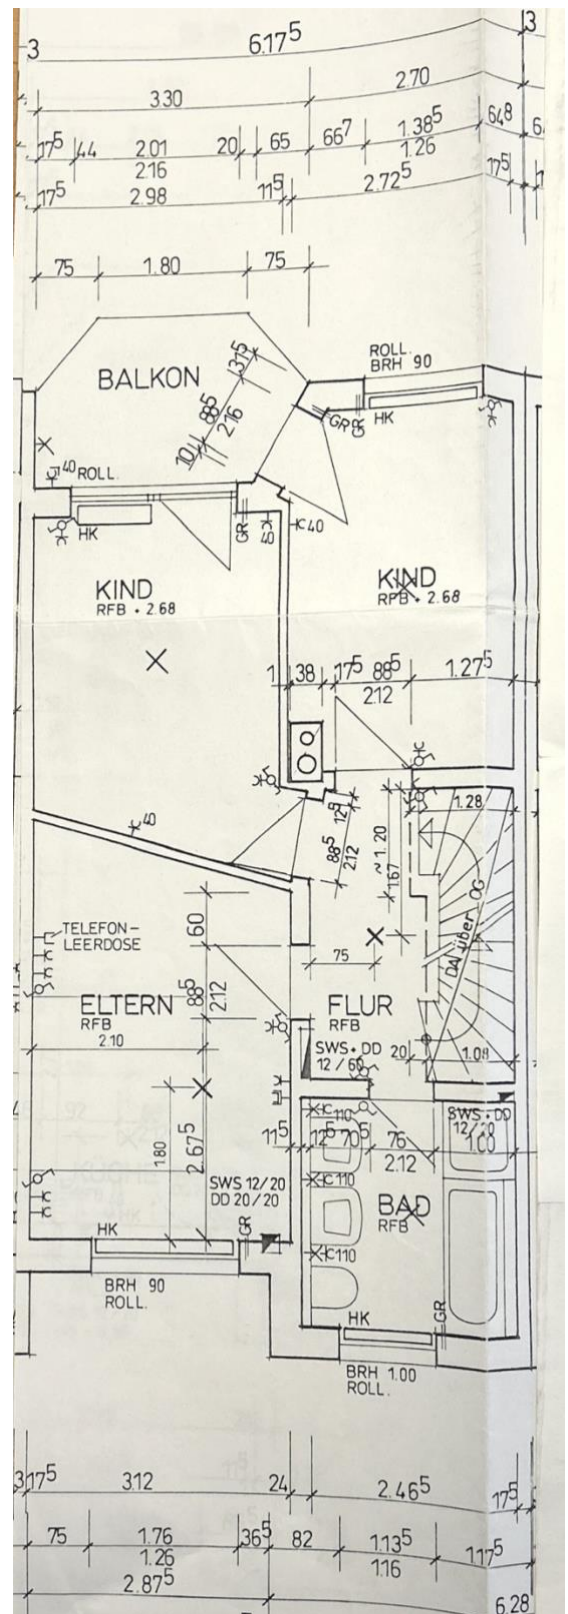

Balkon wurde bei Bau des Terrassendachs verkleinert.

