




GRUNDRISS EG

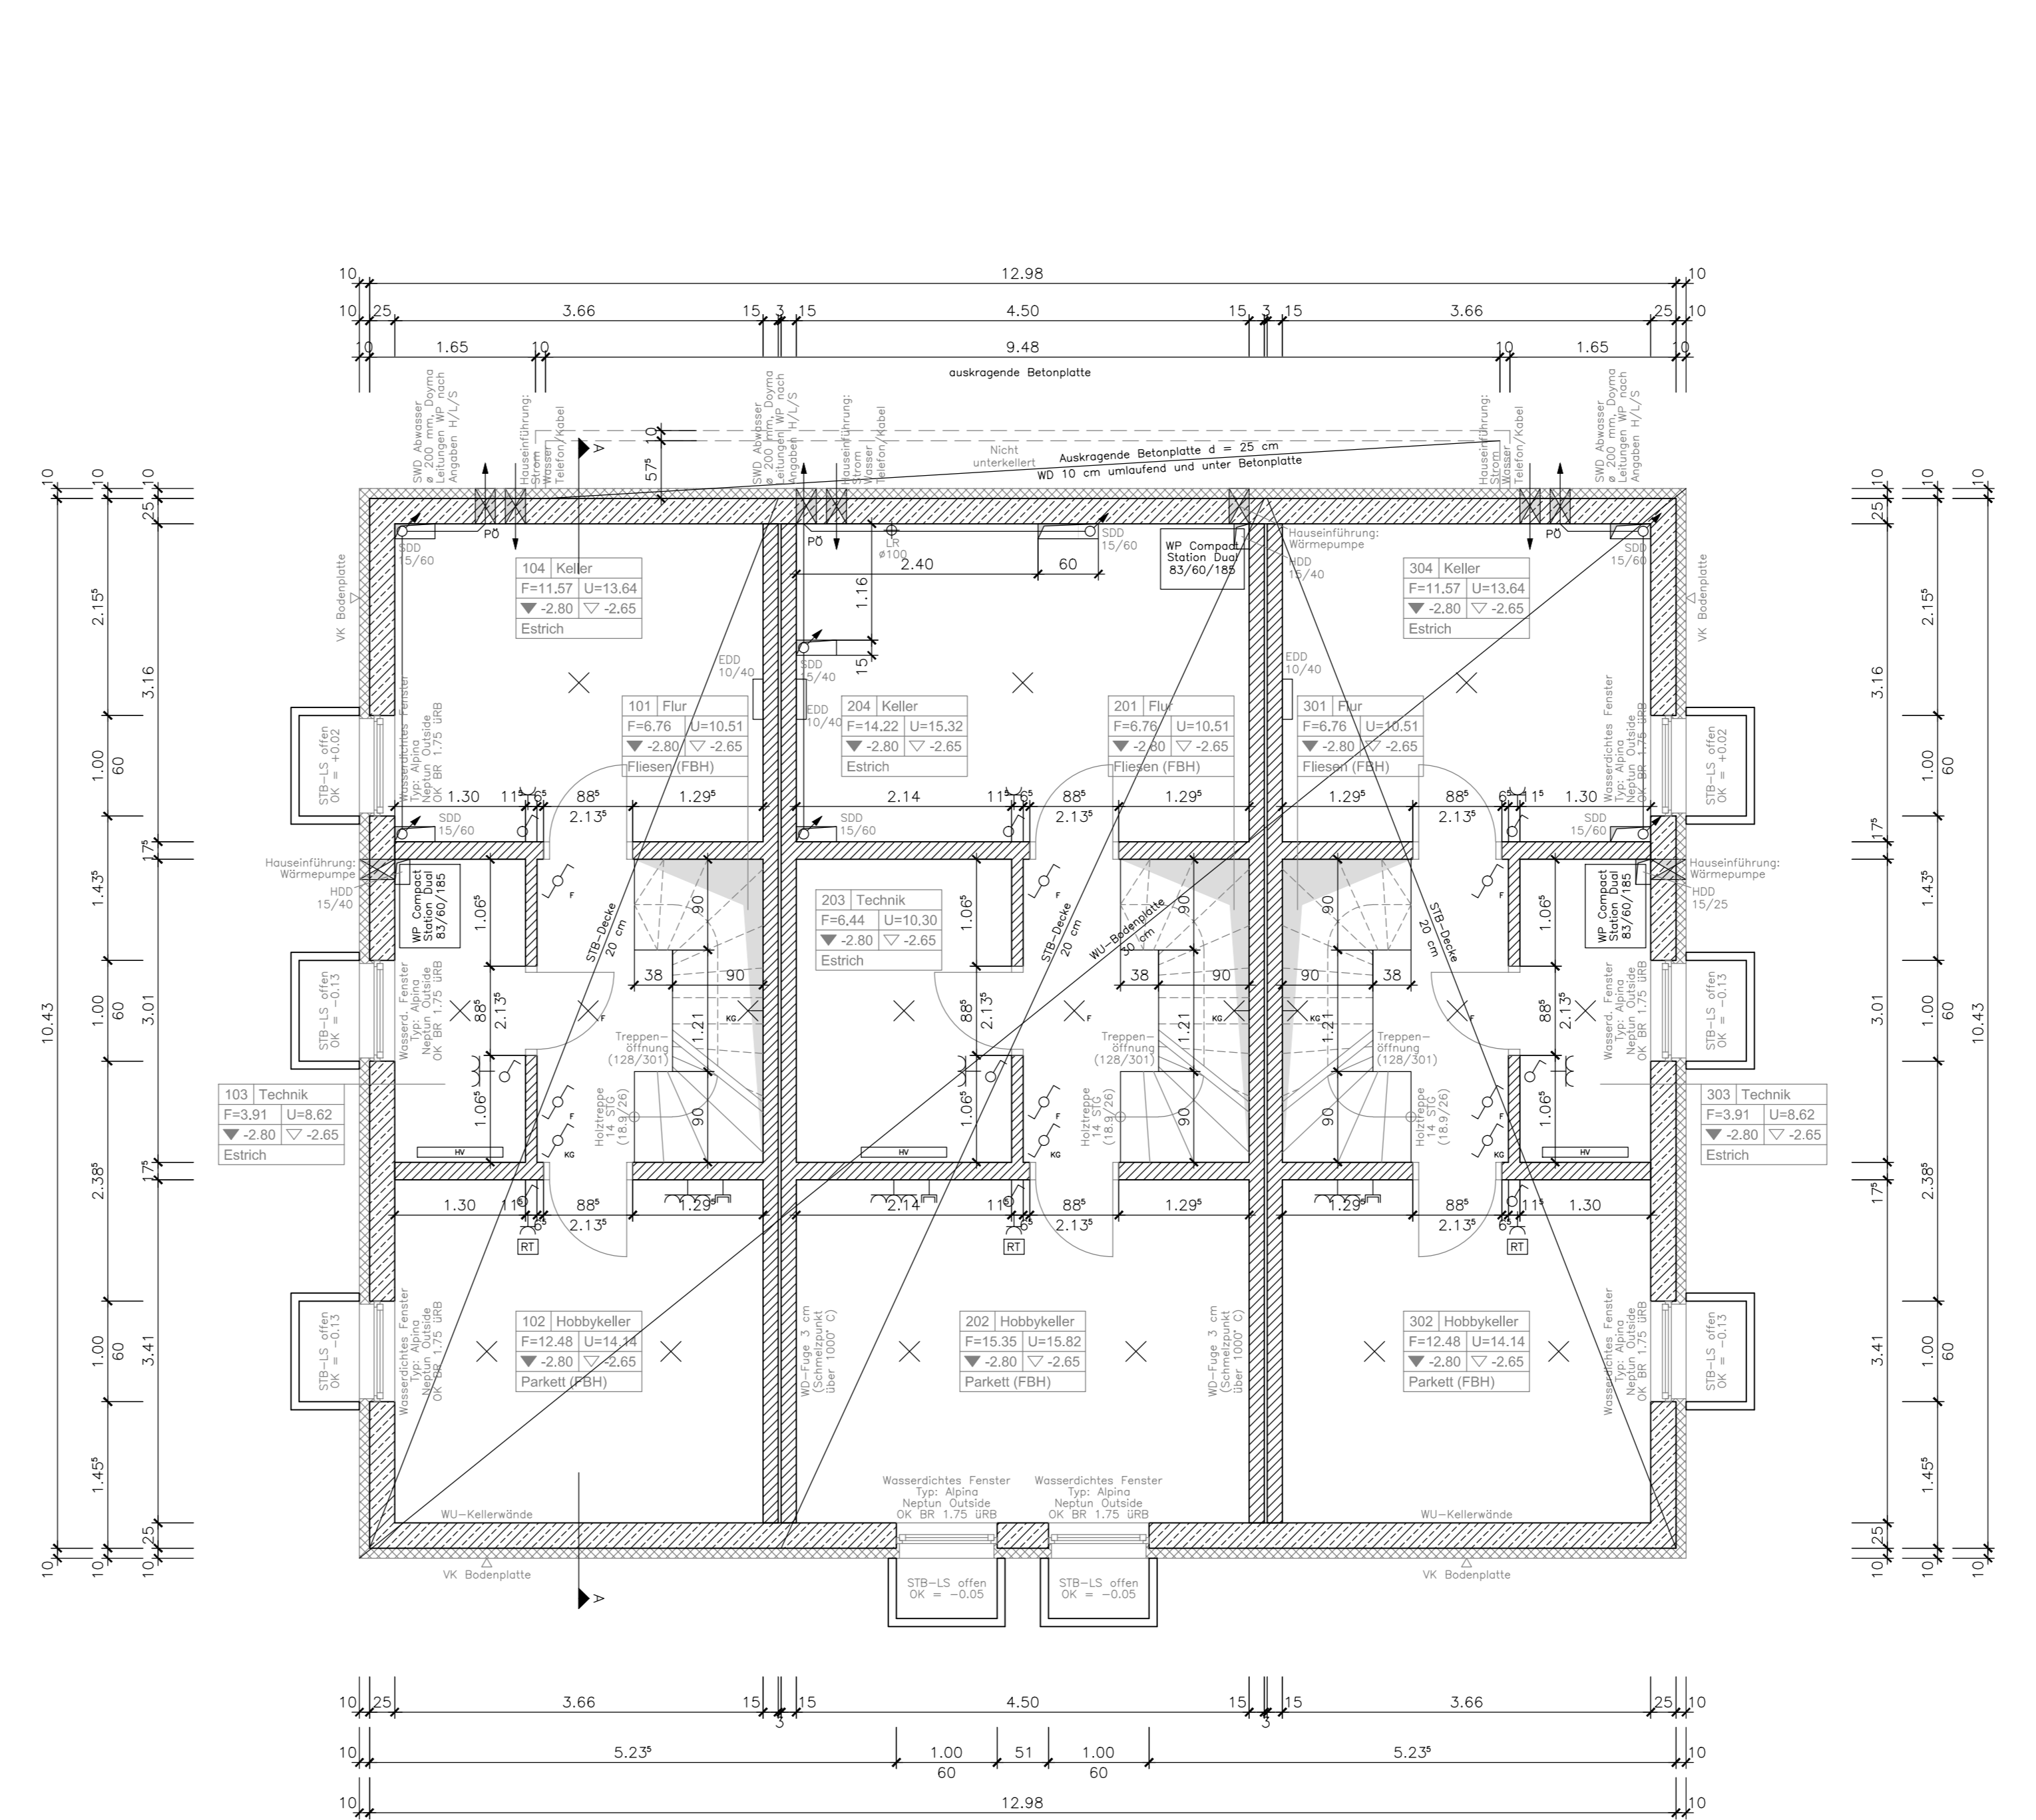

GRUNDRISS KG

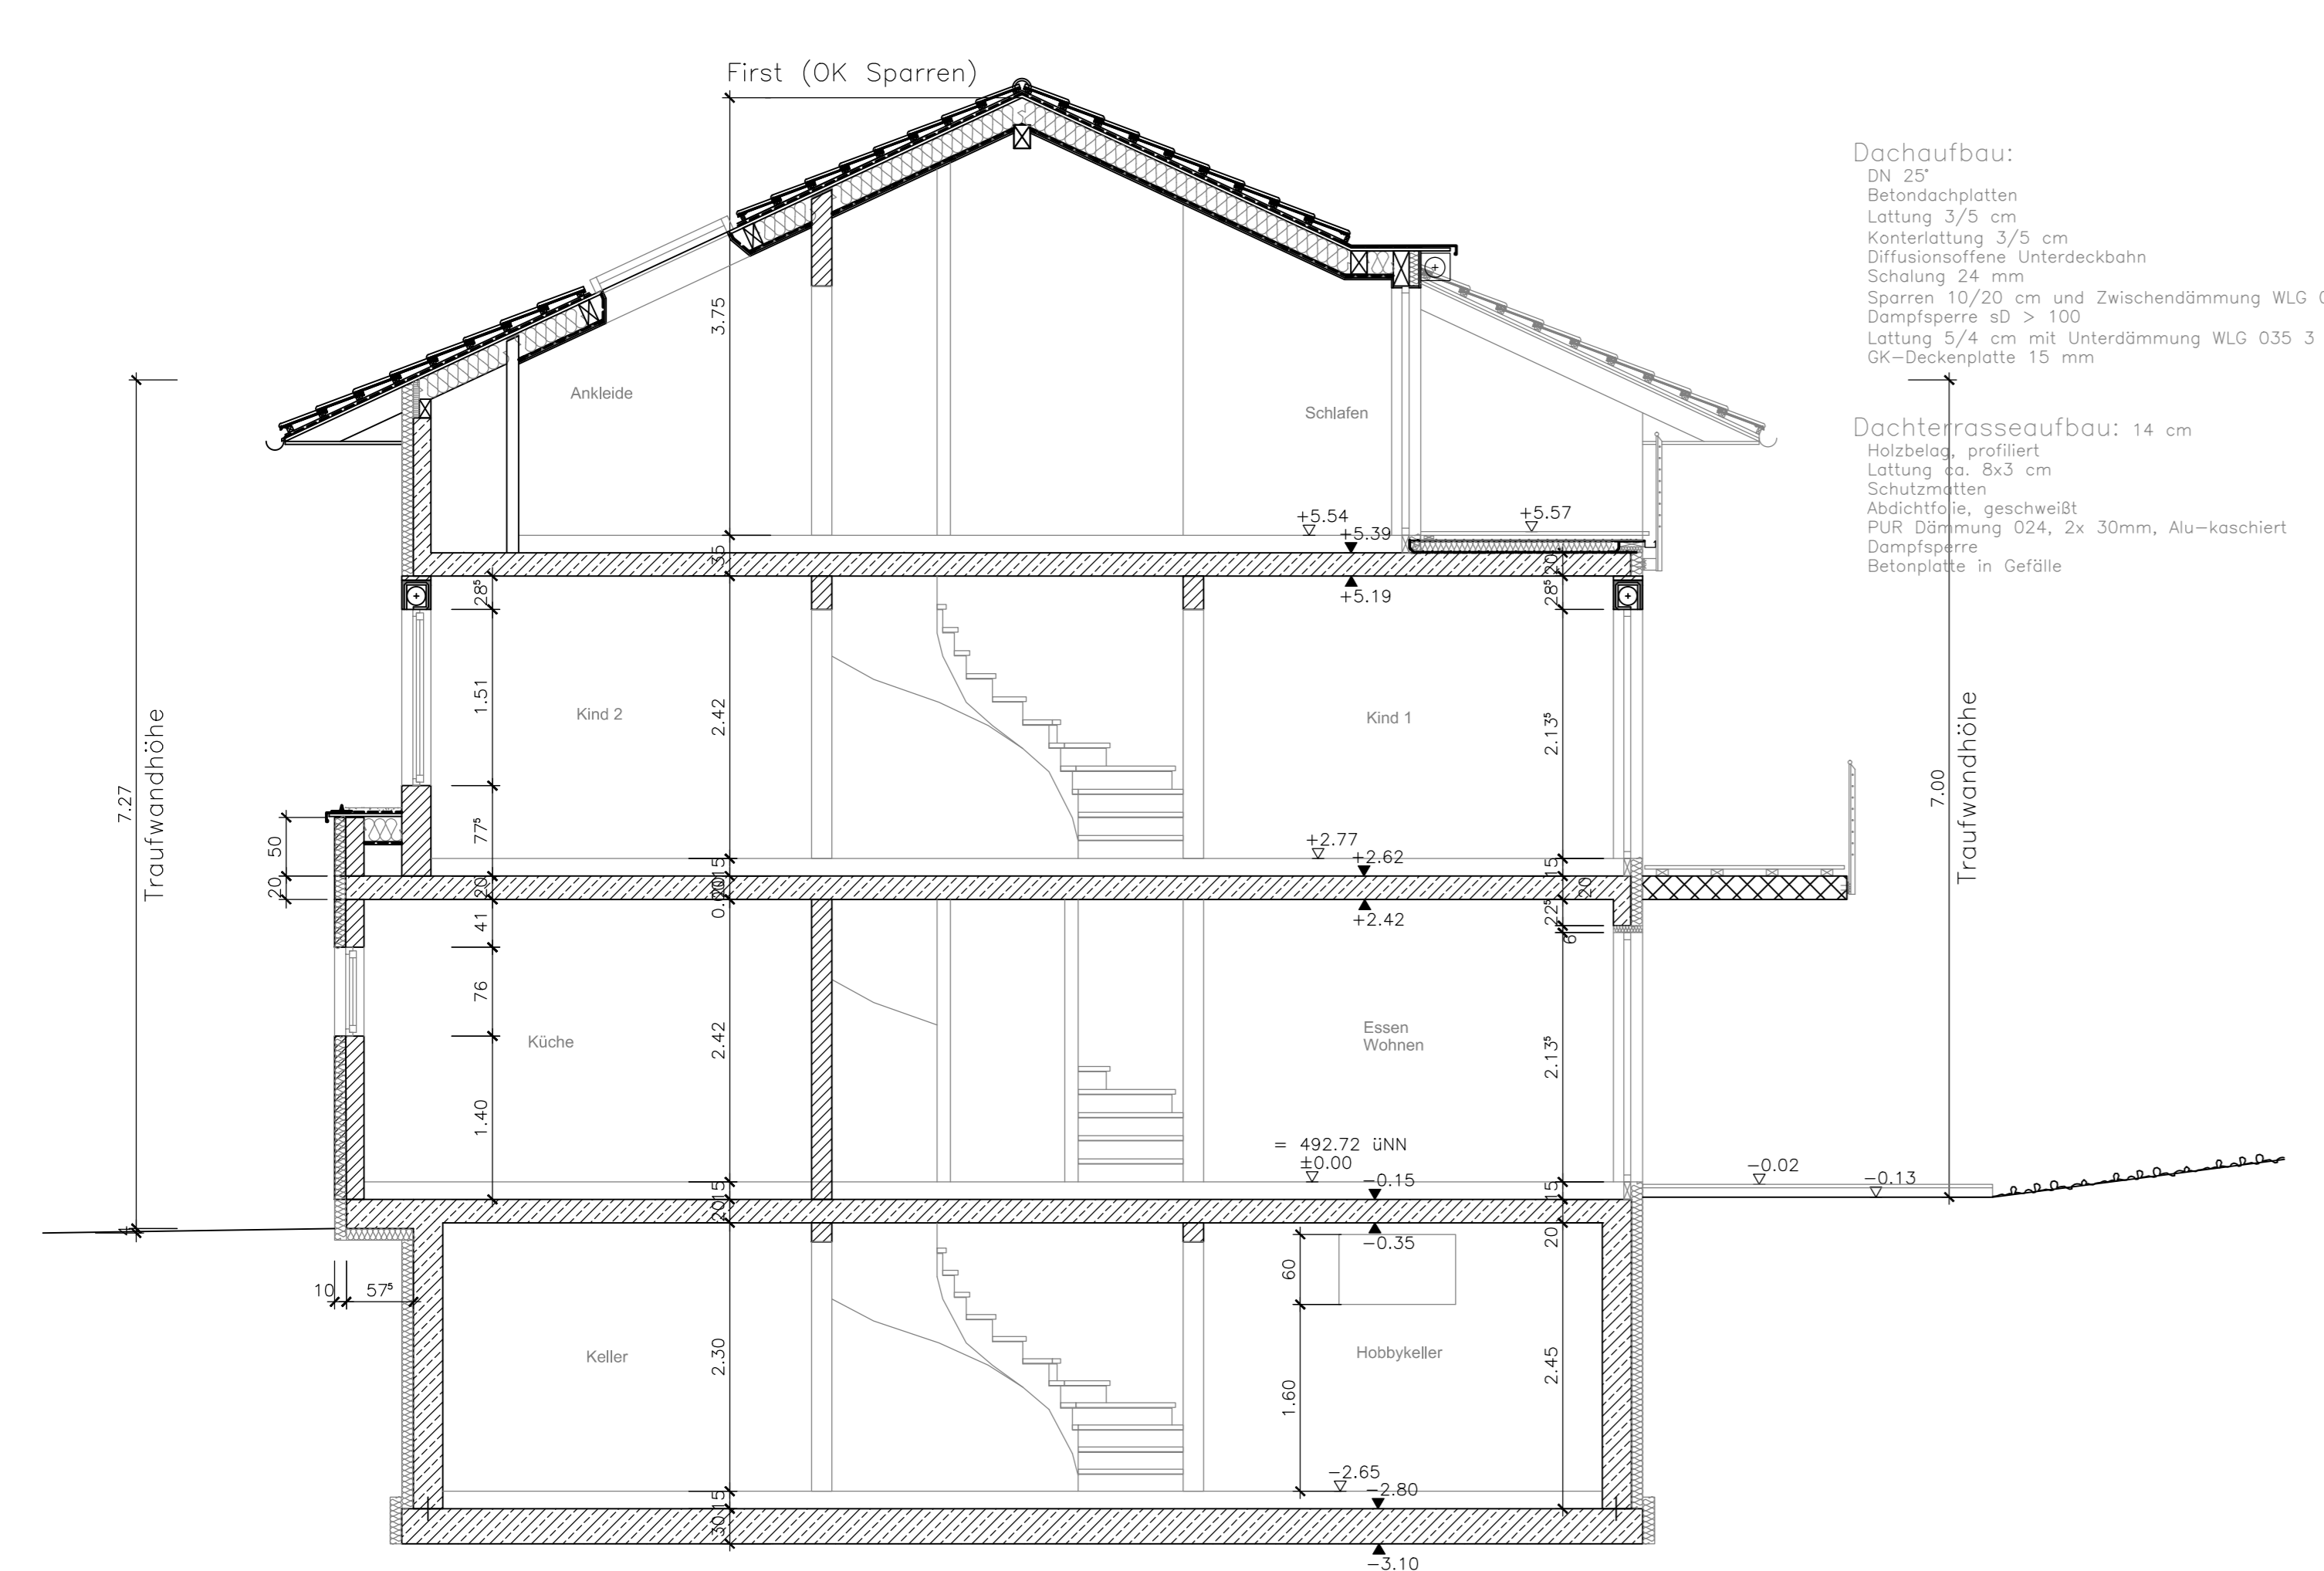

SCHNITT A-A

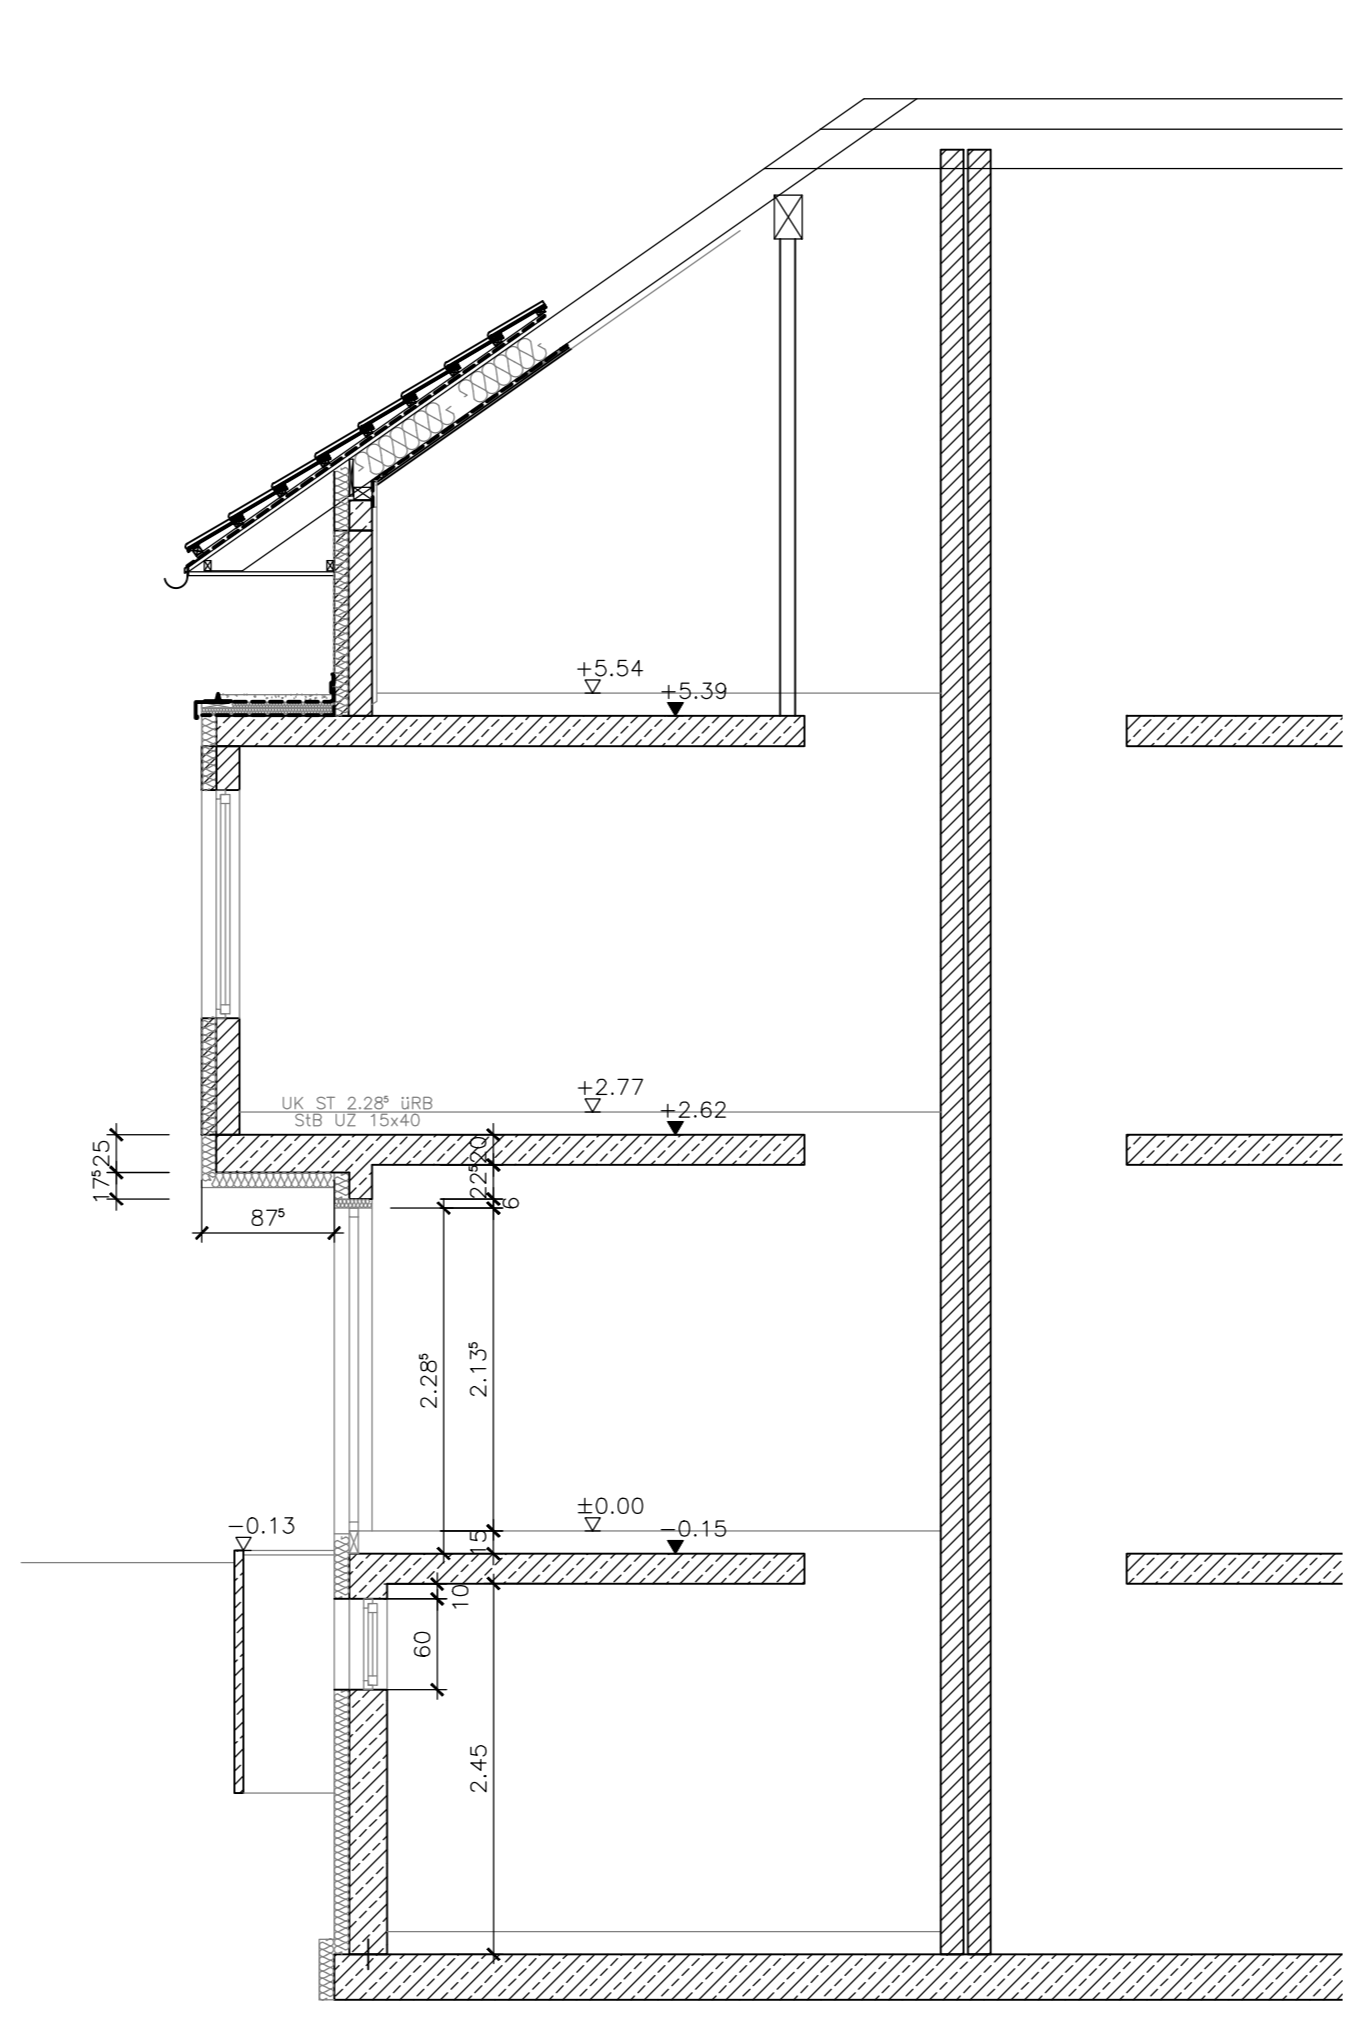

SCHNITT B-B

MATERIALBESTIMMUNG:	ABKÜRZUNGEN:	ZEICHENERKLÄRUNGEN:
STÄHLEBETON	OK OBERKANTE	±0,00 FERTKOTE
MAUERWERK	UK UNTERKANTE	±0,15 ROHKOTE
TROCKENBAU	VK VORDERKANTE	DD DECKENDURCHB.
	RD RÜCKSEITE	BD BODENDURCHB.
	AD ABERH. DECKE	WD WANDDURCHB.
	UE UNTERZUG	WS WANDSCHLITZ
	UZ ÜBERZUG	
	ST STURZ	
	BR BRÜSTUNG	
	FB FERTIGFUBODEN	
	RB ROHFUBODEN	
	FJ FUNDAMENT	
	FBH FUBODENHEBUNG	
	FT RAUMTHERMISCHER	
	HK HANDTUCHKÖRPER	
	GW GURTWÄHLER	

**HINWEIS:**  
 Alle Maße und Angaben sind von den ausführenden Firmen eigenverantwortlich vor Ort zu prüfen.  
 Differenzen mit Angaben von Statik und Projektieren, sowie Umkehrstellen und Maßgaben sind der Bauleitung unverzüglich zu melden.  
 Bedenken gegen die vorgeschriebene Konstruktion müssen dem Architekten rechtzeitig mitgeteilt werden.  
 Mit der Ausführung der Arbeiten übernimmt die ausführende Firma die Haftung und Gewährleistung in vollem Umfang.  
**WESSENTLICHE AUSGABEN IN VERBINDUNG MIT DEN AUSFÜHRUNGSPLÄNEN DENK/FACHPLANER!**  
 STATIK- UND HAUSTECHNIKPLÄNE BEACHTEN!  
 Sofern nicht anders im Plan eingetragen, beziehen sich Angaben zu Türhöhen auf OK.FBB.  
 ±0.00 = 492.72 UNN

**AUSFÜHRUNGSPLANUNG** INDEX  
 PROJEKT-NR. 213/14

Neubau eines Dreispanners mit drei Garagen und drei Stellplätzen  
 Elmloser Straße 34, 34b & 34c, 83043 Bad Aibling  
 Auf Teilfläche der Fl.-Nr. 1411 (Gemarkung: Bad Aibling)

**BAUHERR**  
 Kunze Klaus  
 Mühlwegstraße 44a  
 83043 Bad Aibling

DATUM	GEZ.	INDEX	ÄNDERUNGSBESCHREIBUNG
26.02.2015	MD	01	...
...	...	02	...
...	...	03	...
...	...	04	...

FLÄCHENINHALT	FLÄCHENINHALT
A001	GRUNDRISSE KG+EG
MASSTAB	DATUM
1:50	04.12.2014
GEZEICHNET	BAUHERR
MD	GEPRÜFT