




GRUNDRISS OG

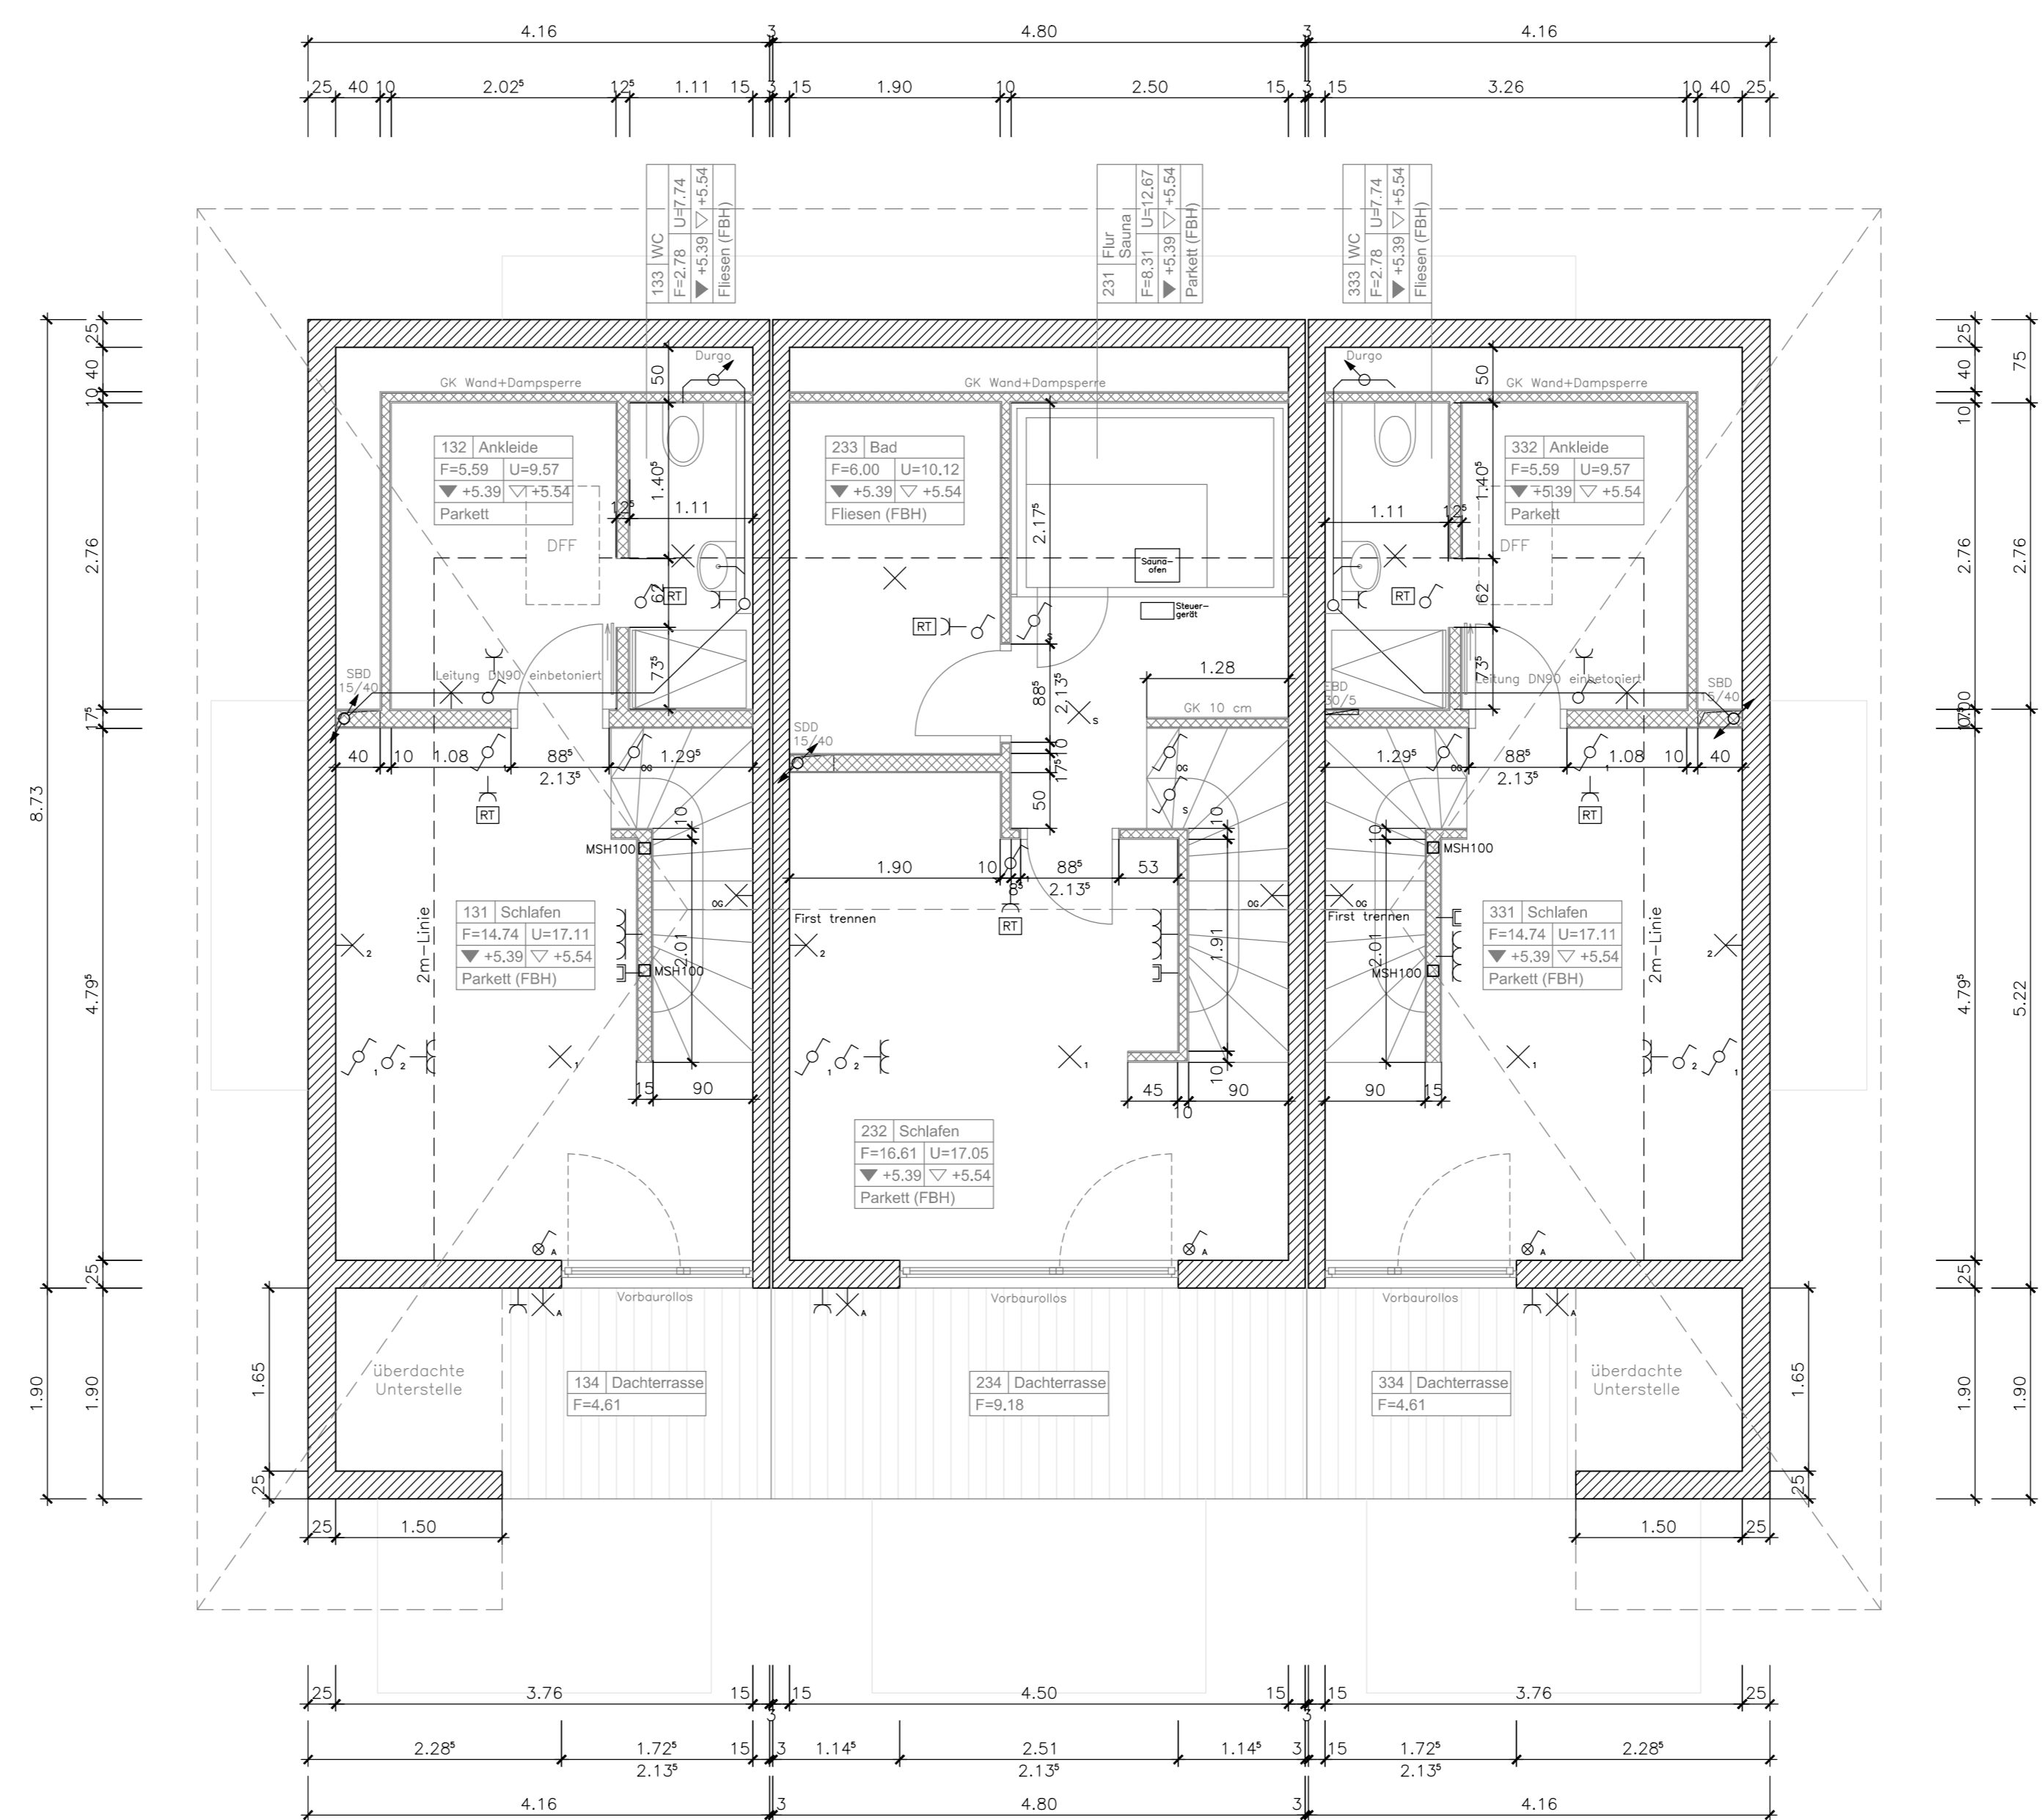

GRUNDRISS DG

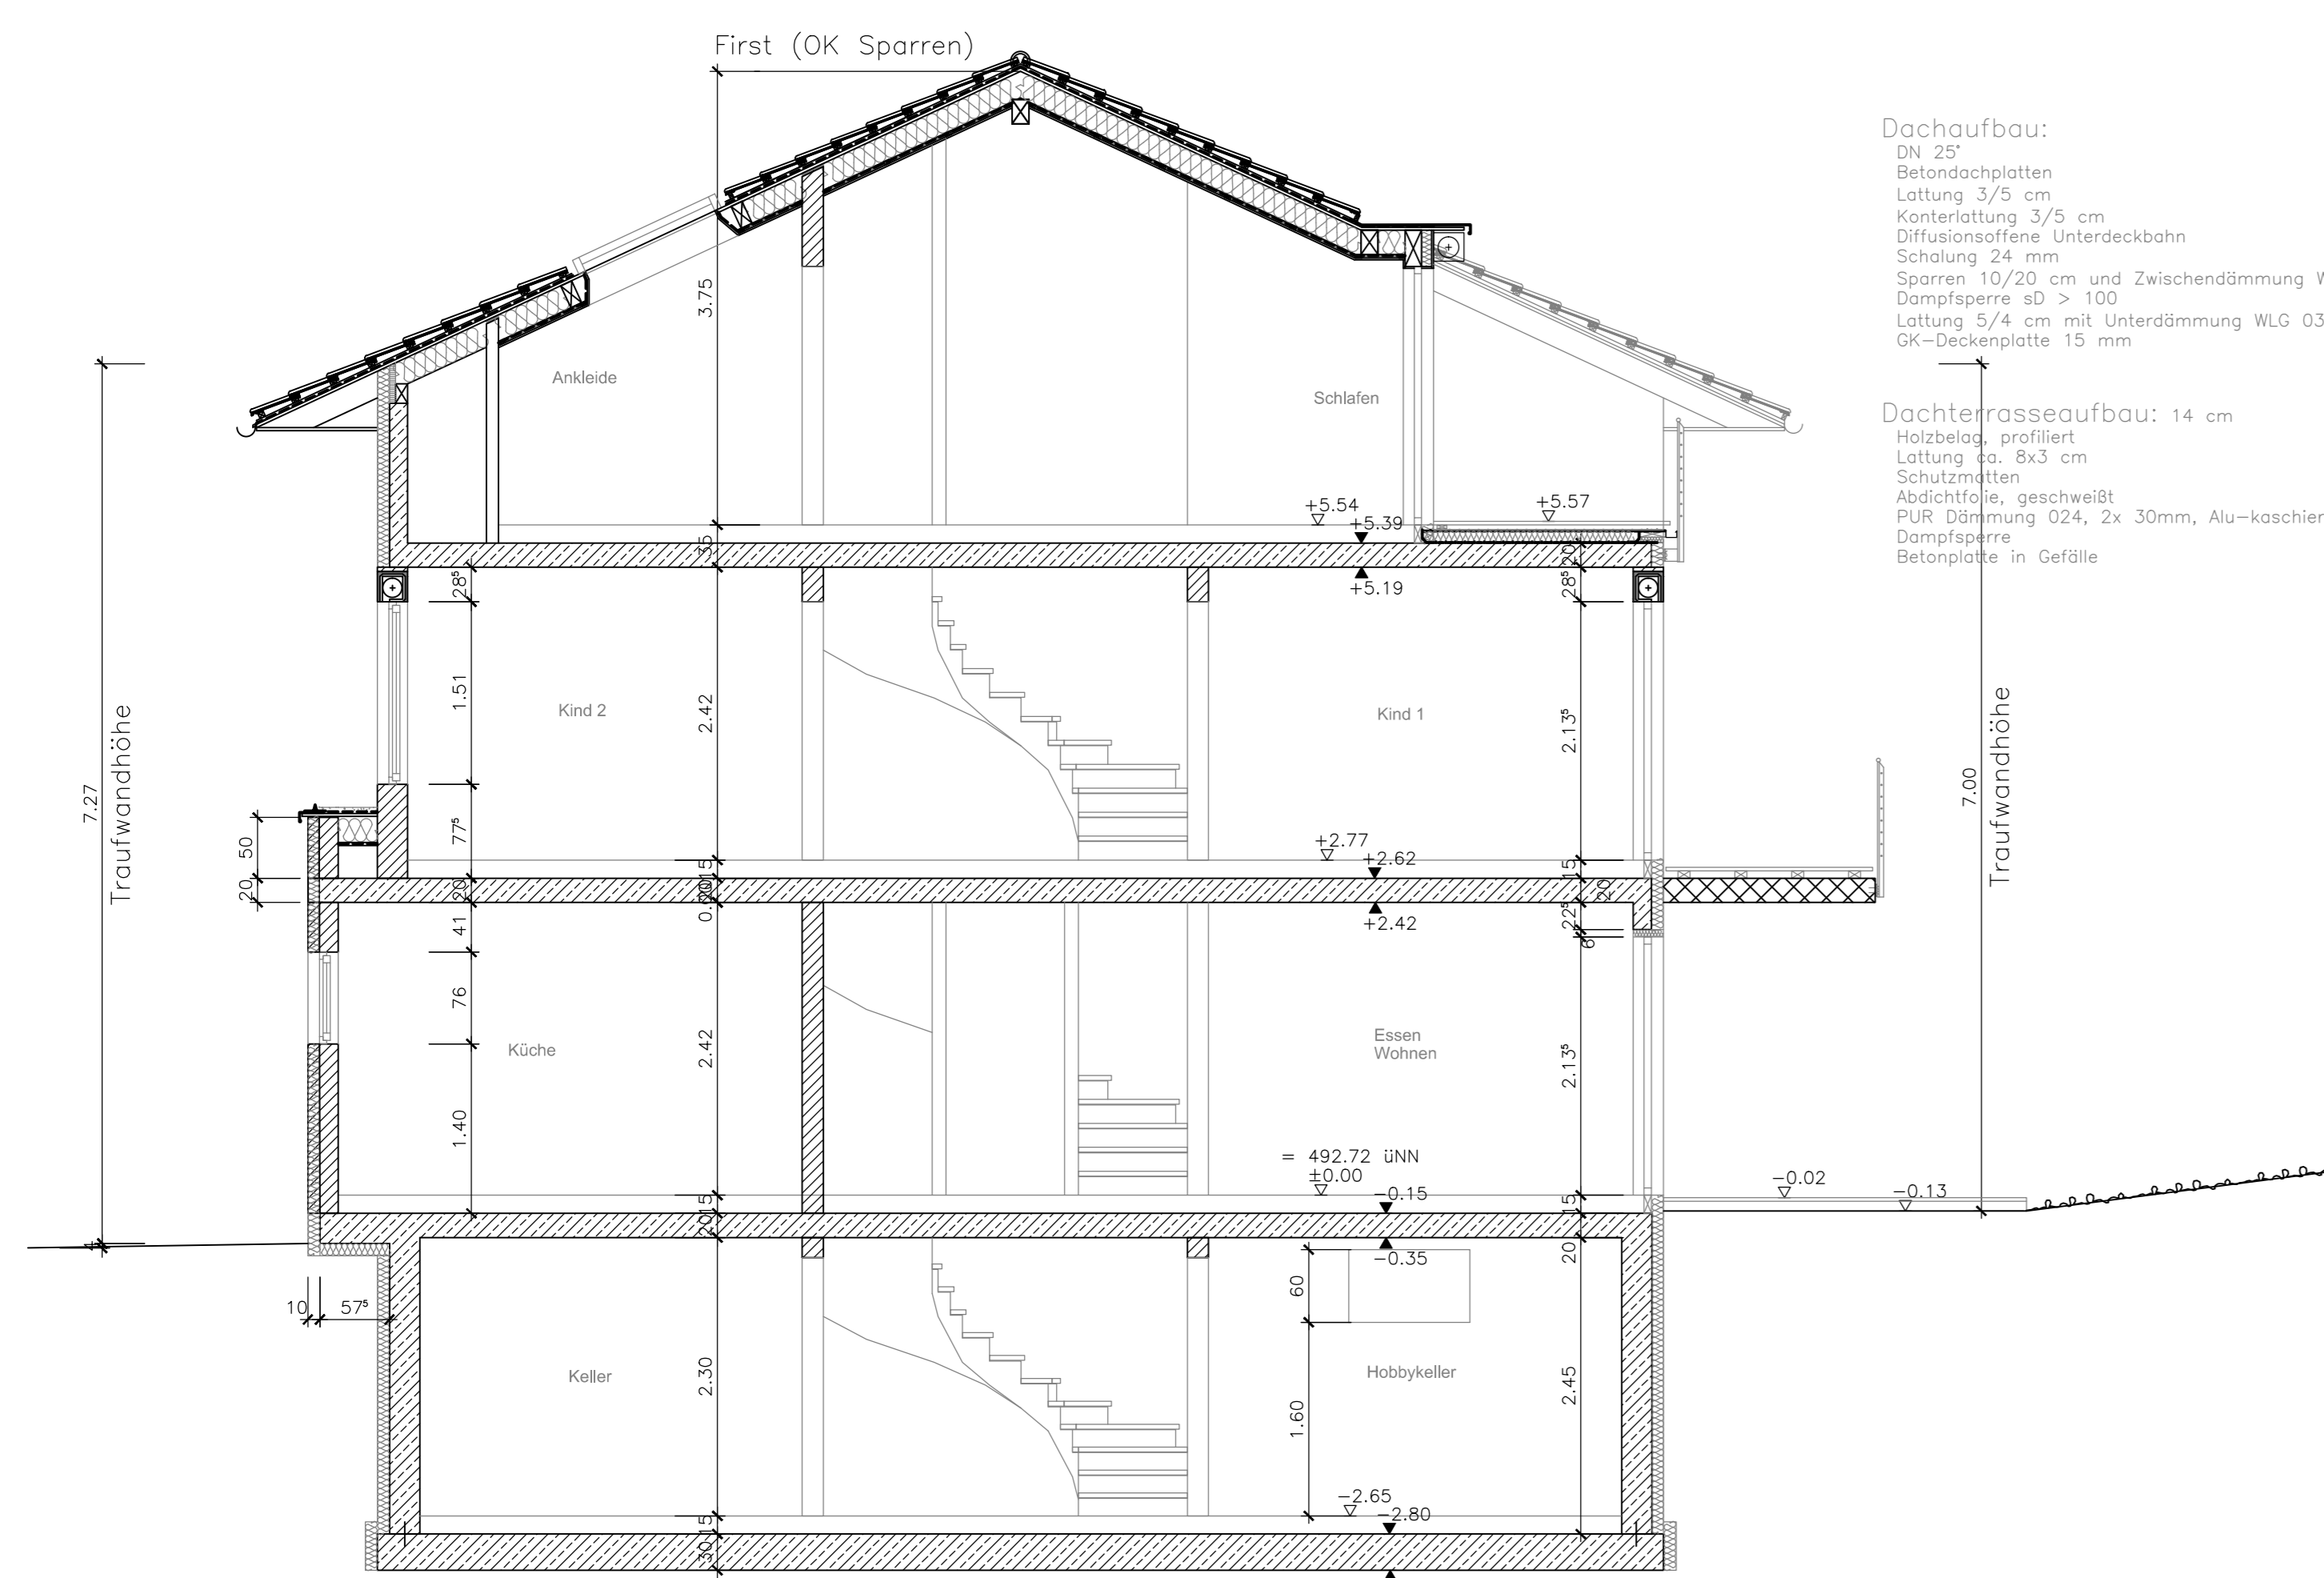

SCHNITT A-A

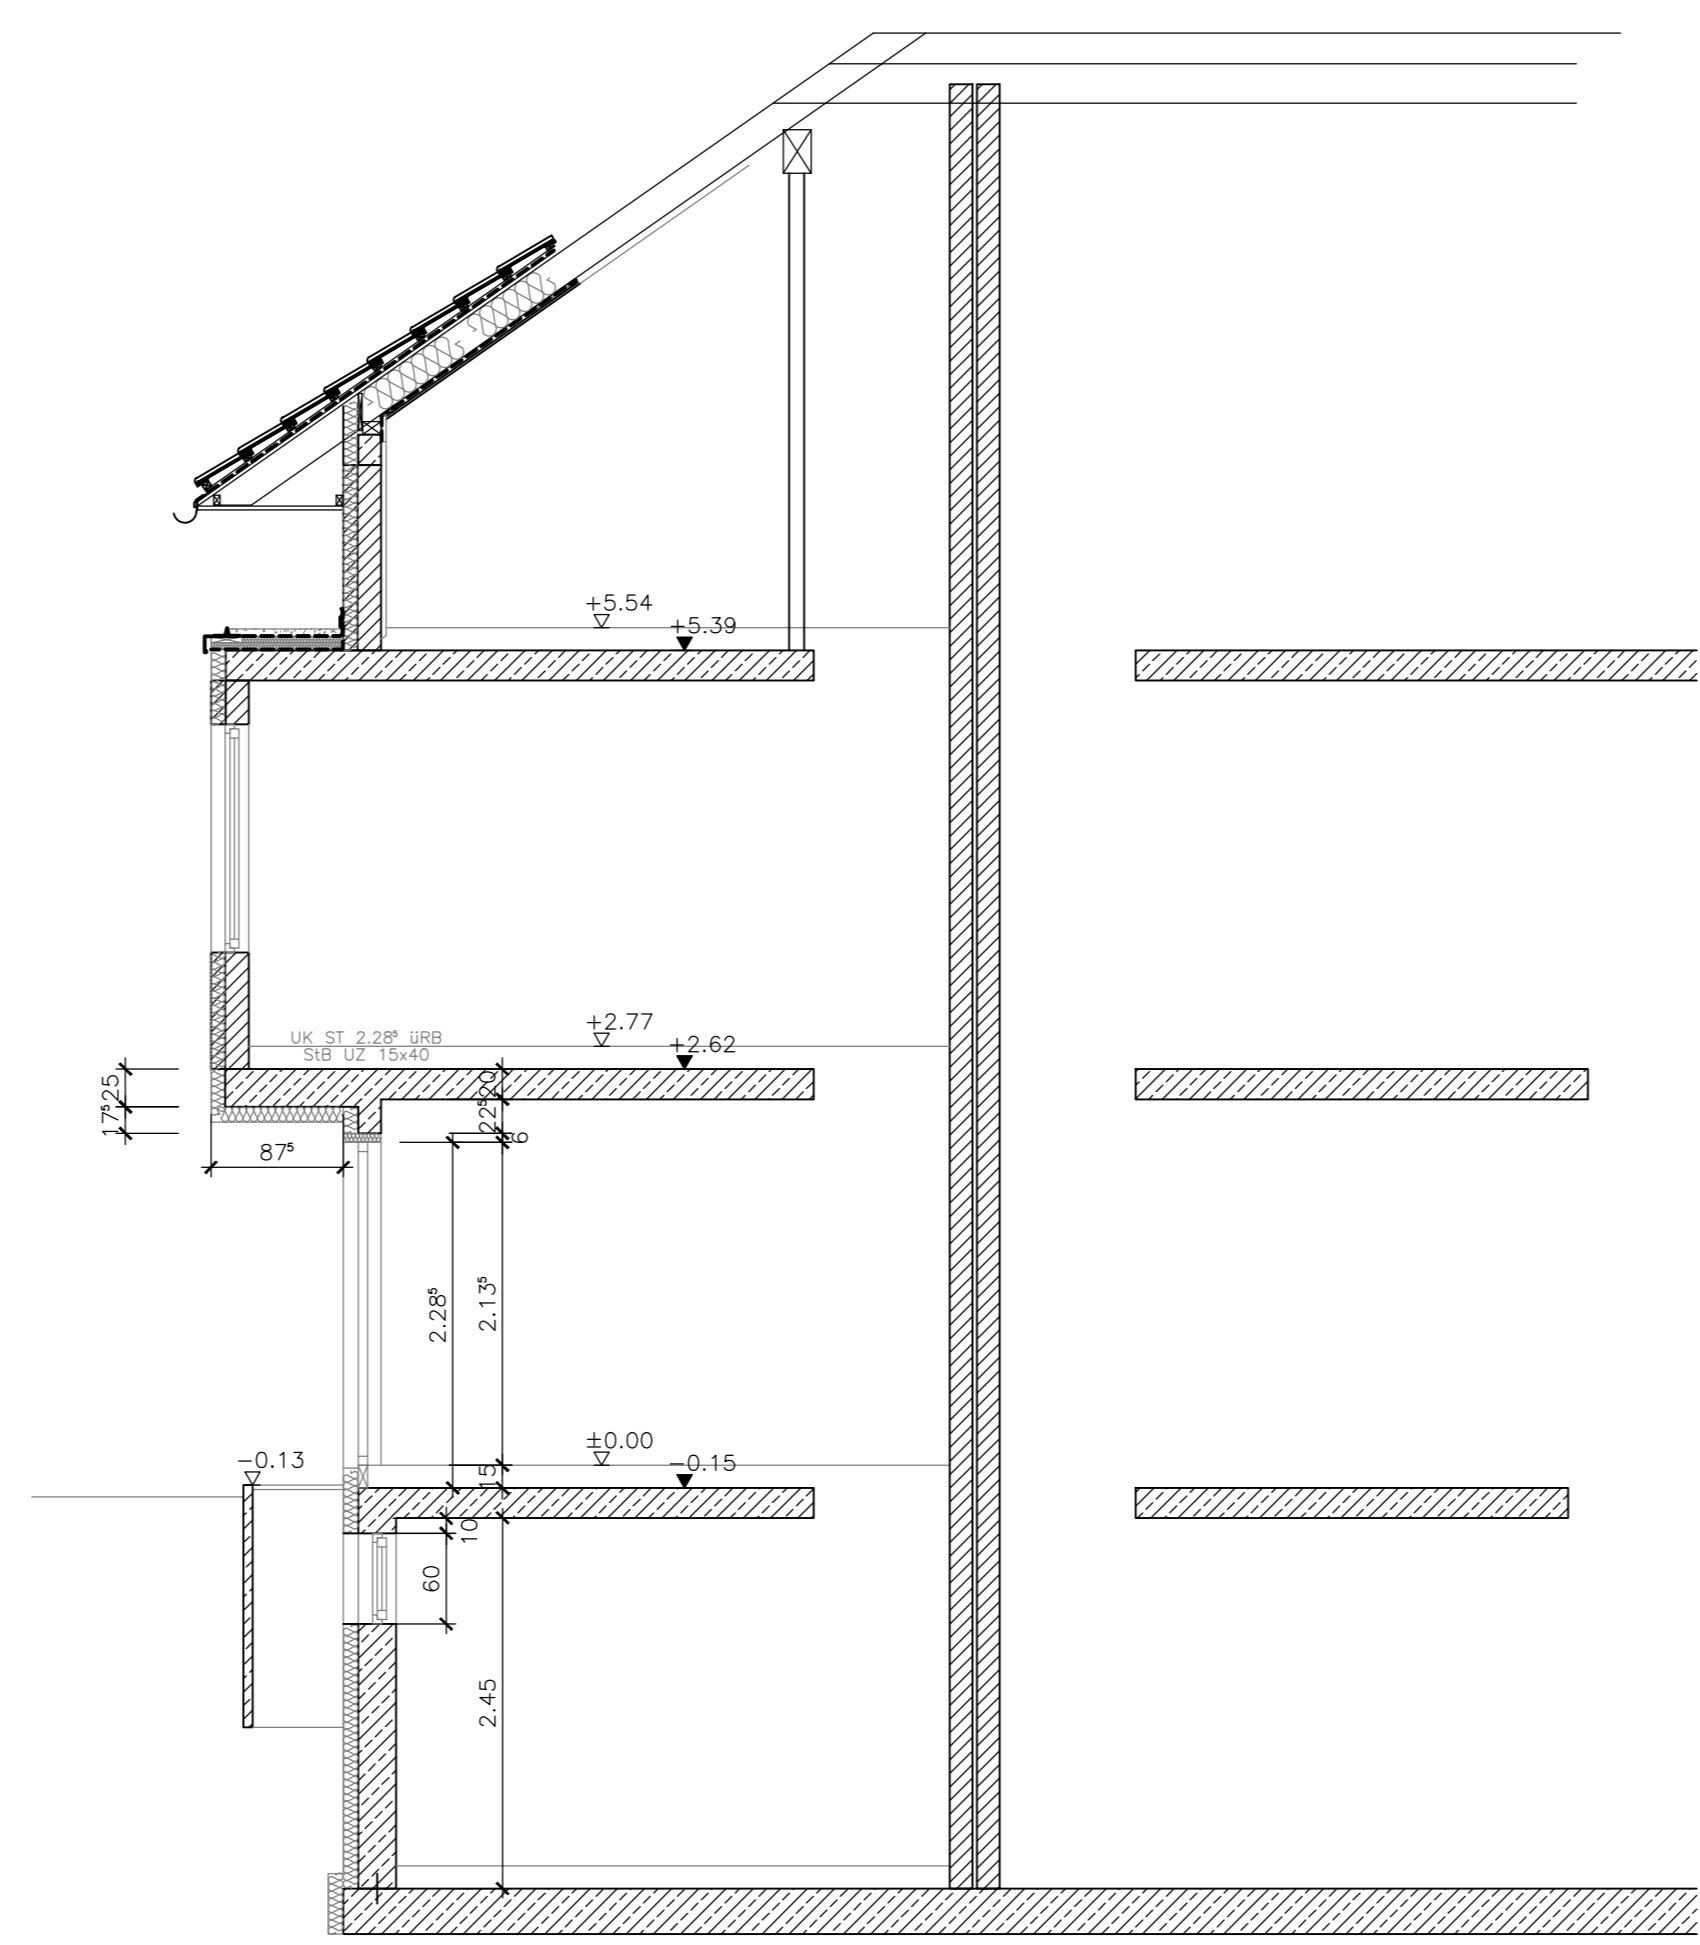

SCHNITT B-B

MATERIALBESTIMMUNG:	ABKÜRZUNGEN:	ZEICHNERKLÄRUNGEN:
STÄBEBETON	OK OBERKANTE	+1,00 FERTIGKOTE
DRYBETON	UK UNTERKANTE	-0,15 ROHKOTE
BETONFERTIGTEIL	VK VORDERKANTE	DD DECKENDURCHB.
MAUERWERK	RD RÜCKDECKE	BD BODENDURCHB.
TROCKENBAU	AD ABERH. DECKE	WD WÄNDEDURCHB.
	UE UNTERZUG	WS WANDSCHLITZ
	UZ ÜBERZUG	
	ST STUZZ	
	BR BRÜSTUNG	
	FFB FERTIGFUBODEN	
	RB ROHFUBODEN	
	FU FUNDAMENT	
	FBH FUBODENHEIZUNG	
	RT RAUMHEIZKÖRPER	
	HK HANDTUCHKÖRPER	
	GW GURTWÖHLER	

HINWEIS:
 Alle Maße und Angaben sind von den ausführenden Firmen eigenverantwortlich vor Ort zu prüfen.
 Differenzen mit Angaben von Statik und Projektieren, sowie Umstände und Maßstäbe sind der Bauleitung unverzüglich zu melden.
 Bedienungsgang der vorgeschriebenen Konstruktion müssen dem Architekten rechtzeitig mitgeteilt werden.
 Mit der Ausführung der Arbeiten übernimmt die ausführende Firma die Haftung und Gewährleistung in vollem Umfang.
 WECHSELN NUR GÜLTIG IN VERBINDUNG MIT DEN AUSFÜHRUNGSPLÄNEN DES ARCHITECTEN!
 STATIK- UND HAUSTECHNISCHE PLÄNE BEACHTEN!
 Sofern nicht anders im Plan eingetragen, beziehen sich Angaben zu Höhen auf OK-FB.
 10.00 = 492,72 UHN

AUSFÜHRUNGSPLANUNG INDEX PROJEKT-NR. 213-14

Neubau eines Dreispänners mit drei Garagen und drei Stellplätzen
 Elmloser Straße 34, 34b & 34c, 83043 Bad Aibling
 Auf Teilfläche der Fl.-Nr. 1411 (Gemarkung: Bad Aibling)

BAUHERR
 Kunze Klaus
 Mühlengasse 44a
 83043 Bad Aibling

DATUM	GEZ.	INDEX	ÄNDERUNGSBESCHREIBUNG
..	..	01	..
..	..	02	..
..	..	03	..
..	..	04	..

PLANKLASSIFIKATION	PLANKHALT
A002	GRUNDRISSE OG+DG
MASSTAB	1:50
GEZEICHNET	MD
DATUM	22.12.2014
GEPRÜFT	BAUHERR