

Jahnstraße 13

Grundriss


2. Obergeschoss

WE 05 - WOHNFLÄCHENBERECHNUNG

Wohnzimmer	18,41 m ²
Schlafzimmer	09,93 m ²
Badezimmer	04,56 m ²
Küche	07,63 m ²
Flur	05,89 m ²
Gesamt, ca.	46,42 m²

WE 06 - WOHNFLÄCHENBERECHNUNG

Wohnzimmer	18,52 m ²
Schlafzimmer	11,20 m ²
Arbeitszimmer	14,81 m ²
Badezimmer	3,90 m ²
Küche	11,80 m ²
Abstellkammer	02,46 m ²
Flur	05,42 m ²
Flur	02,18 m ²
Gesamt, ca.	70,29 m²

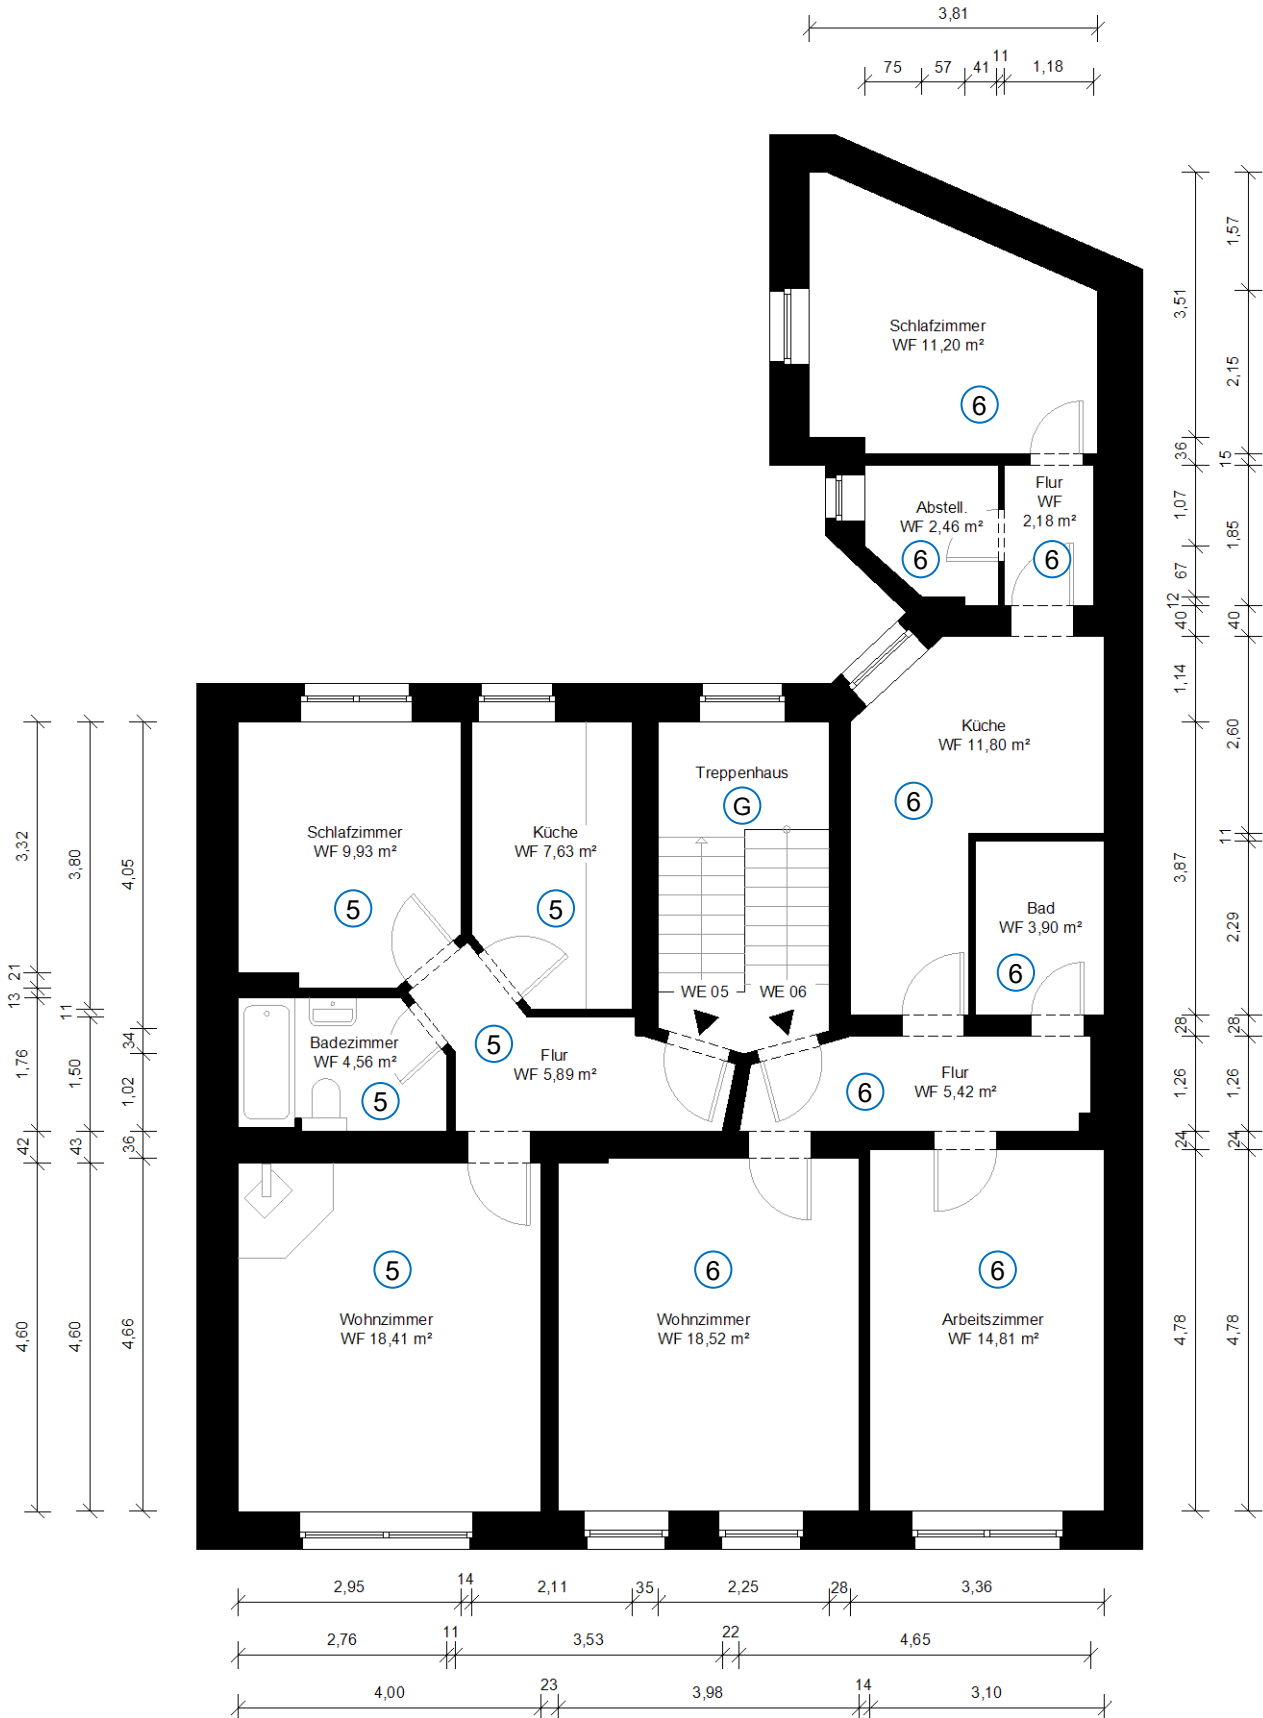

Die Maßangaben sind teilweise gemittelt.
Abweichungen sind möglich.

LEGENDE

WF: Wohnfläche
GF: Grundfläche

ERSTELLER

M.Sc. Hendryk Mau
ImmoKLiCK
Am Treptower Park 75
12435 Berlin

ORT

Jahnstraße 13
14776 Brandenburg a. d.
Havel

PLANINHALT

Grundriss
2. Obergeschoss
Stand: 20.02.2026

M 1:100 A4

