


Studie  
 Bebauung Waldstraße 7  
 Ansicht Süd M 1:500

23.02.2026

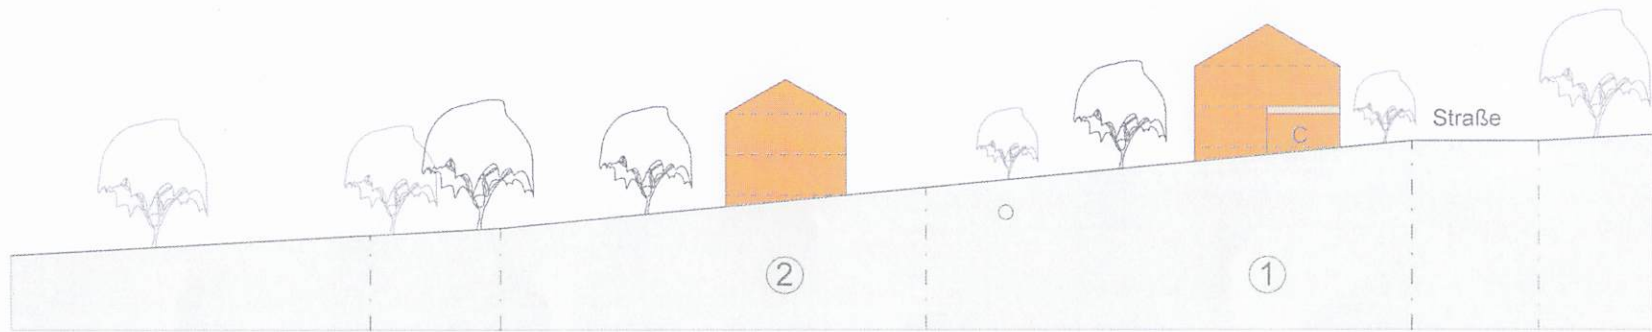

Studie  
Bebauung Waldstraße 7  
M 1:500

23.02.2026