
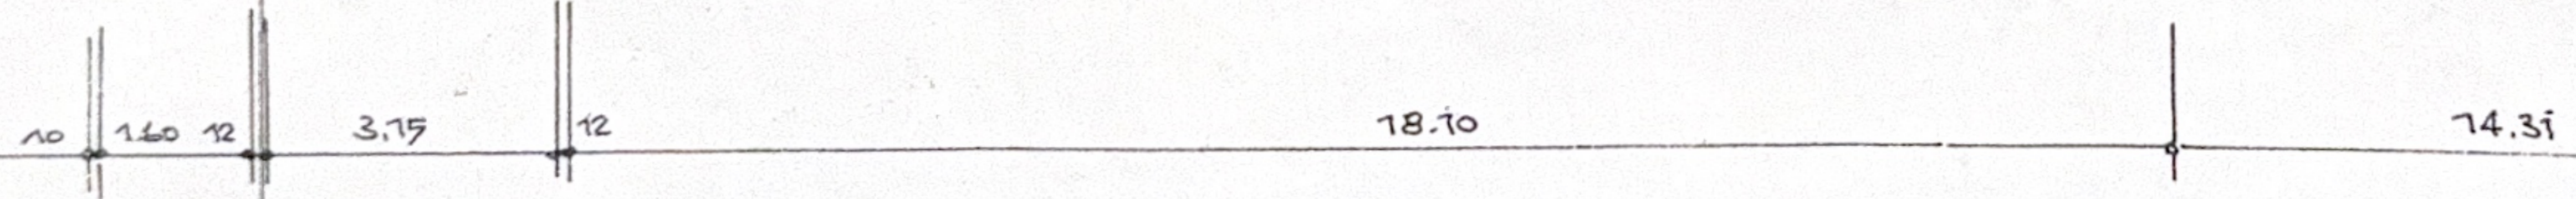
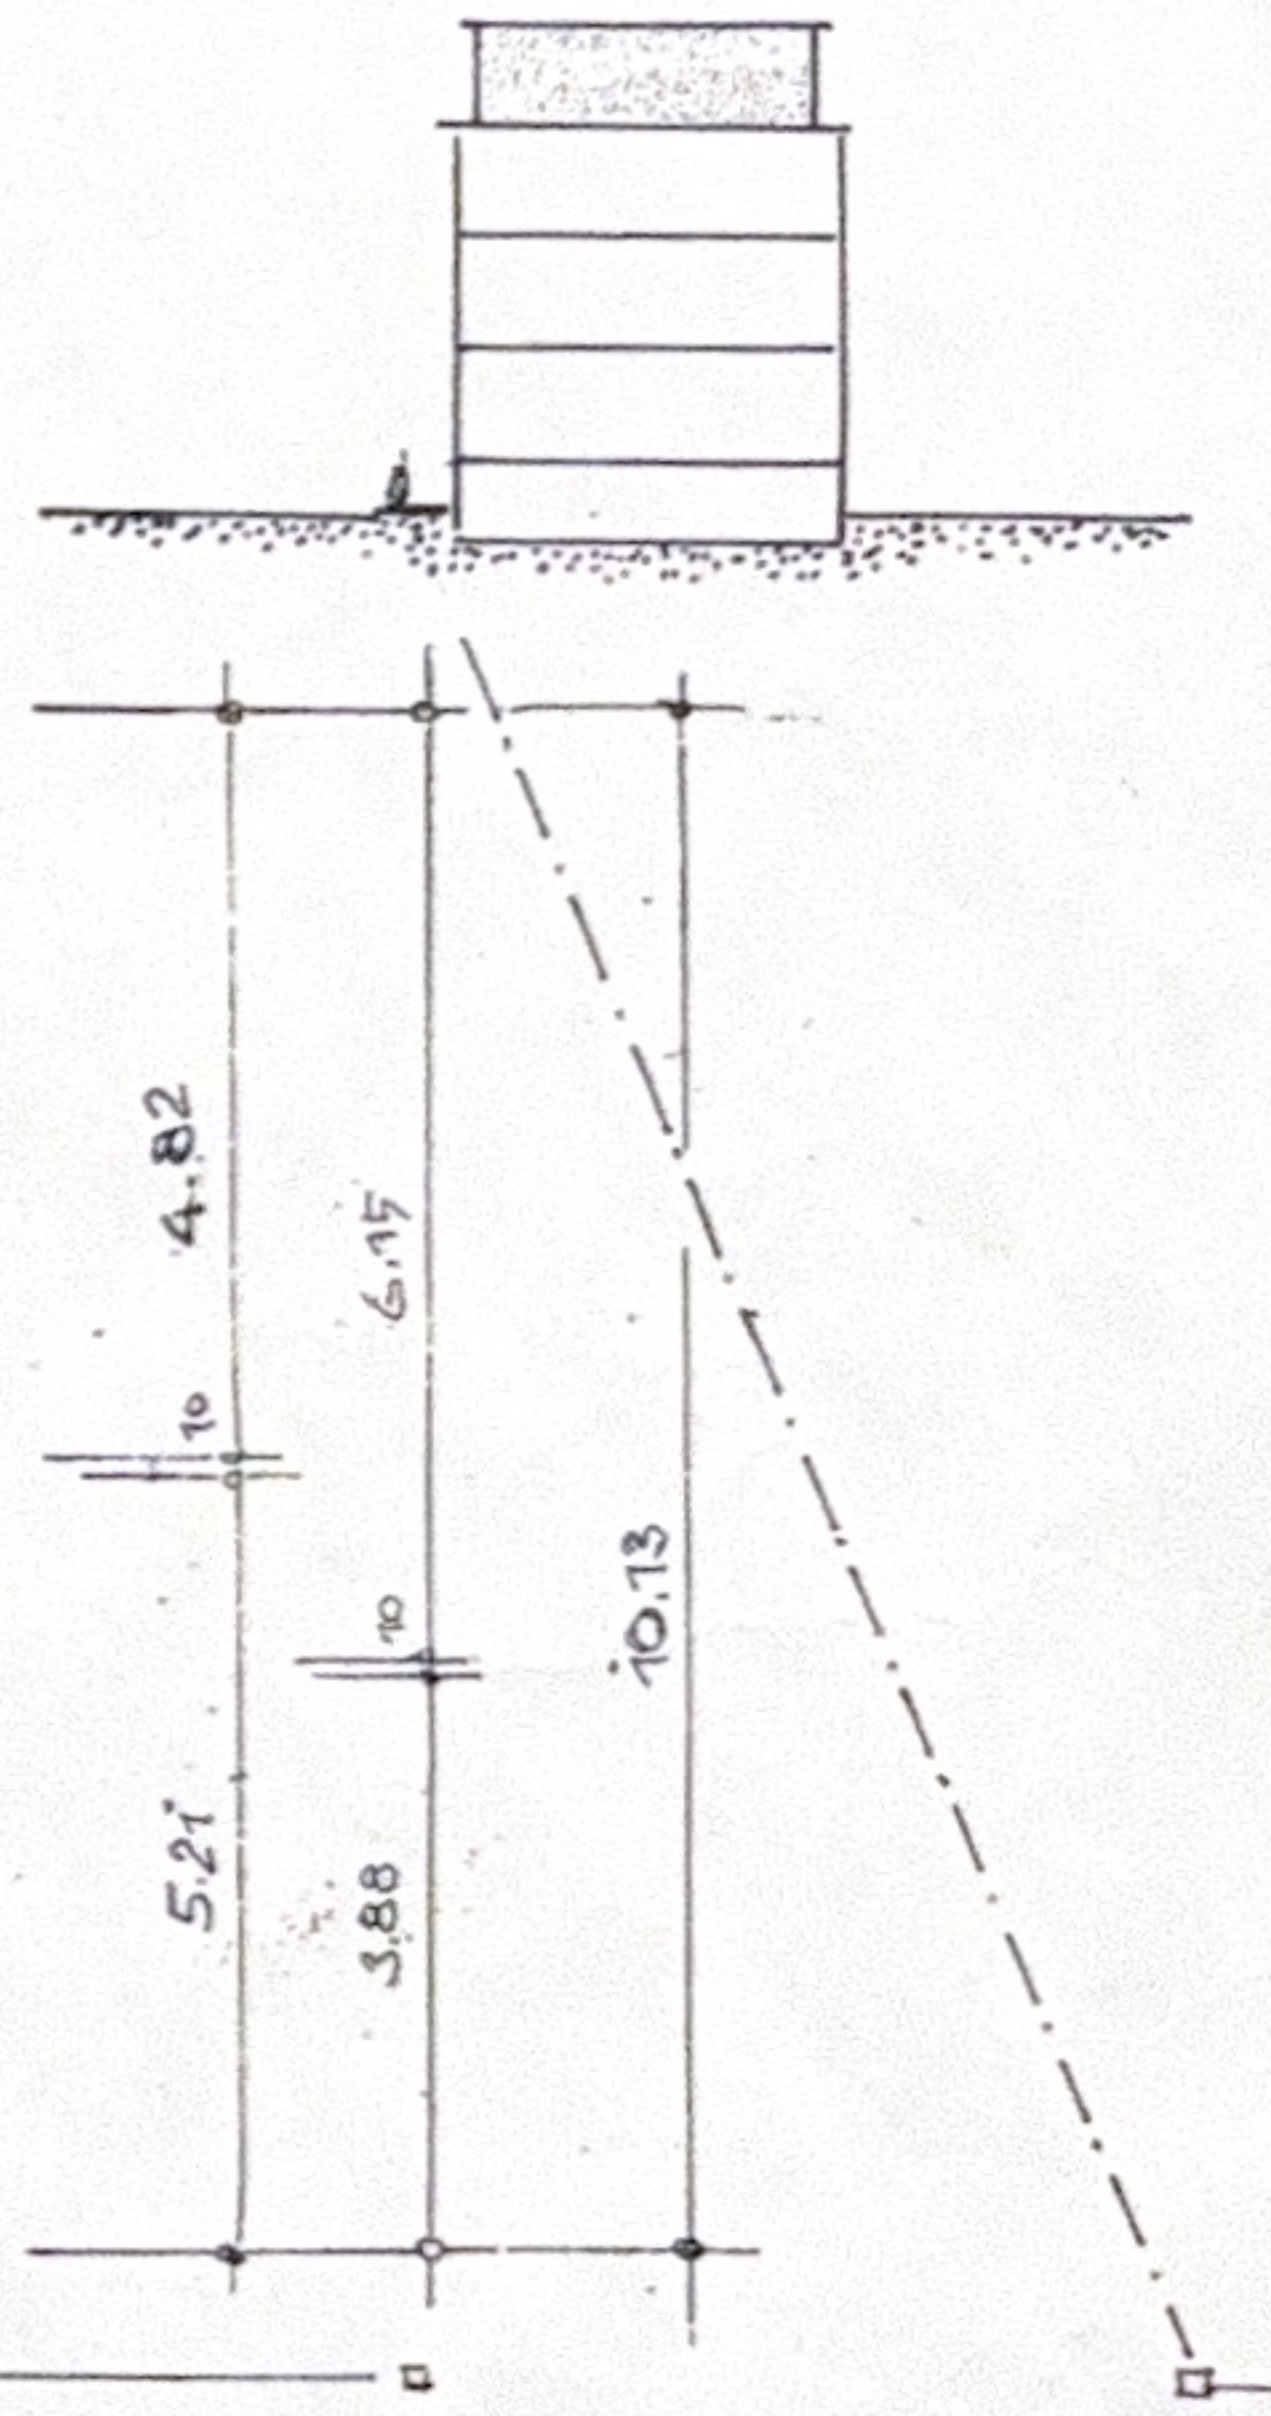


GRUNDRISS 5. OBERGESCHOSS
 M 1 : 100

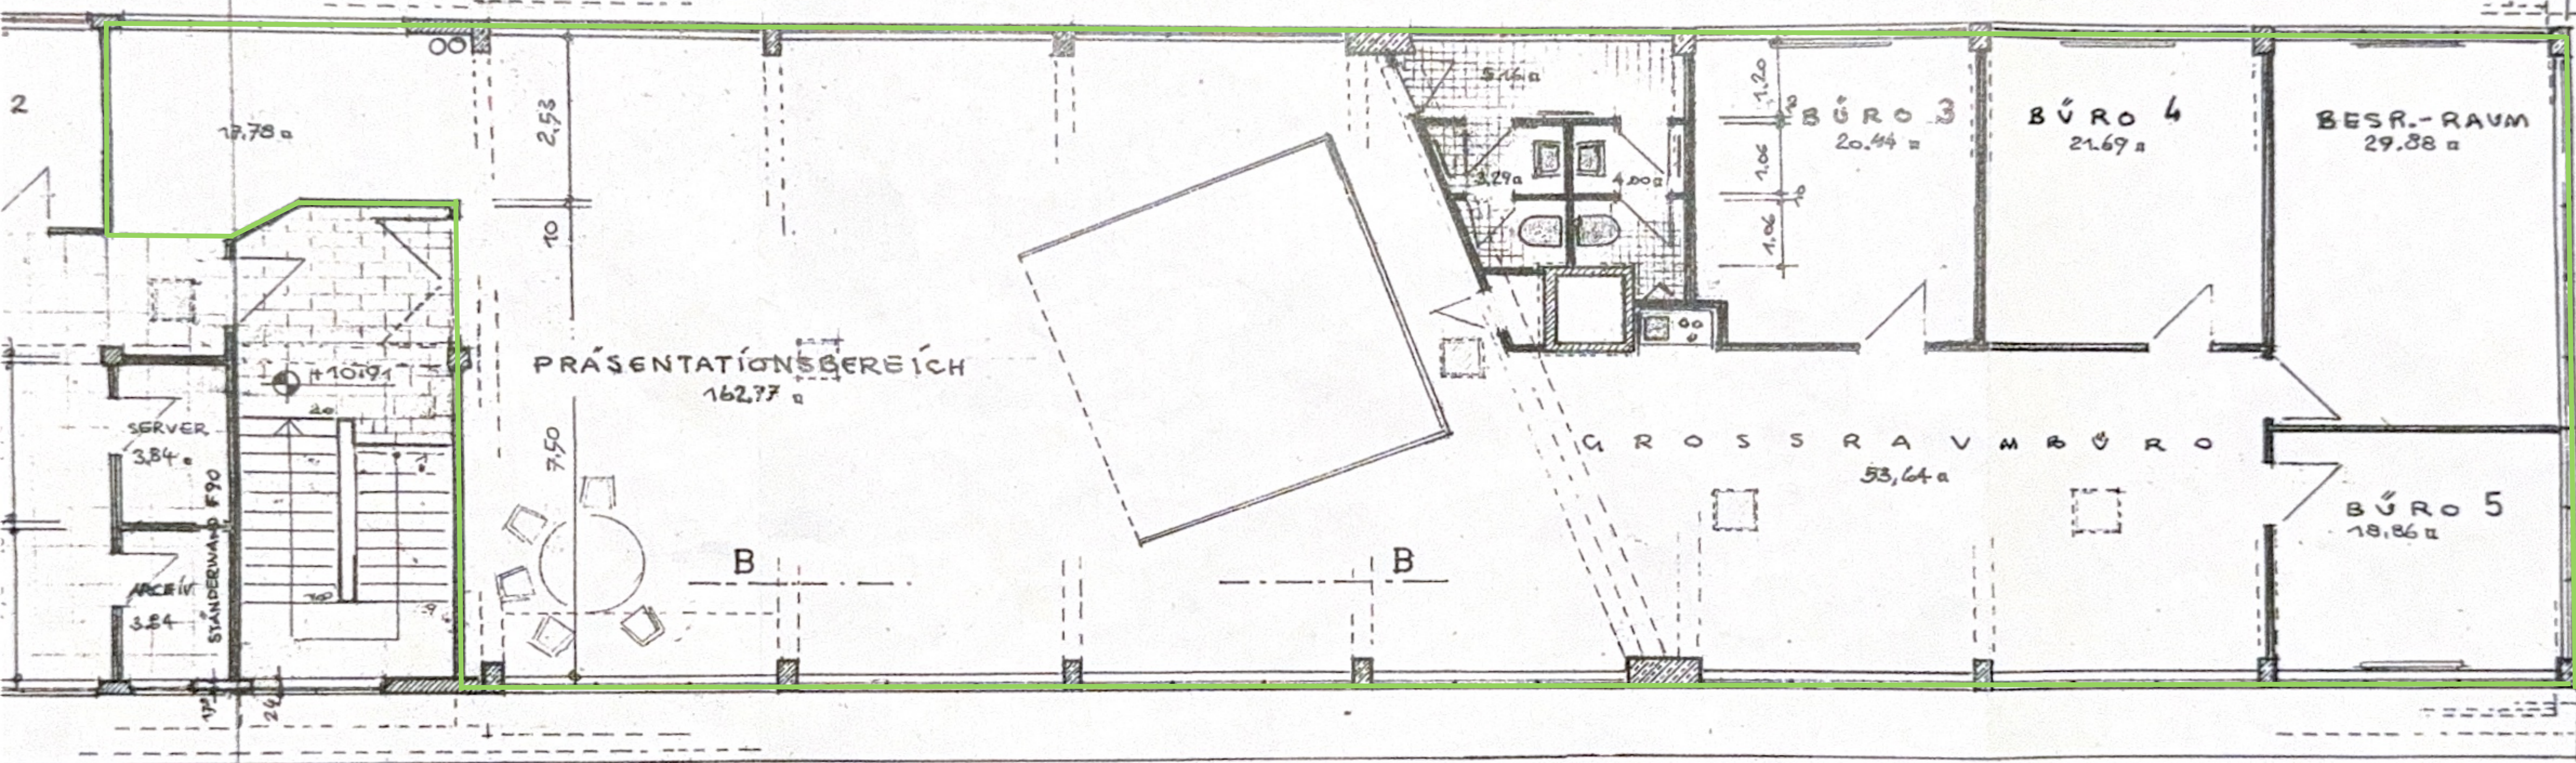

EMMALIGE
SCHUH FABRIK FAUST
 67714 WALDFISCHBACH-BURGALBEN / HAUPTSTRASSE 186
 BAUHERRS

WALDFISCHBACH-BURGALBEN,
 BAUHERRS GRUNDSTÜCKSEIGENTUMER:

ARCHITECTS

DIPL.-ING. FRITZ PETRY
 Bergstr. 18 · Tel. 0 63 33-2575
 67714 Waldfishbach-Bn.