


Jo + Man
0401 768 3921 // 768 8115

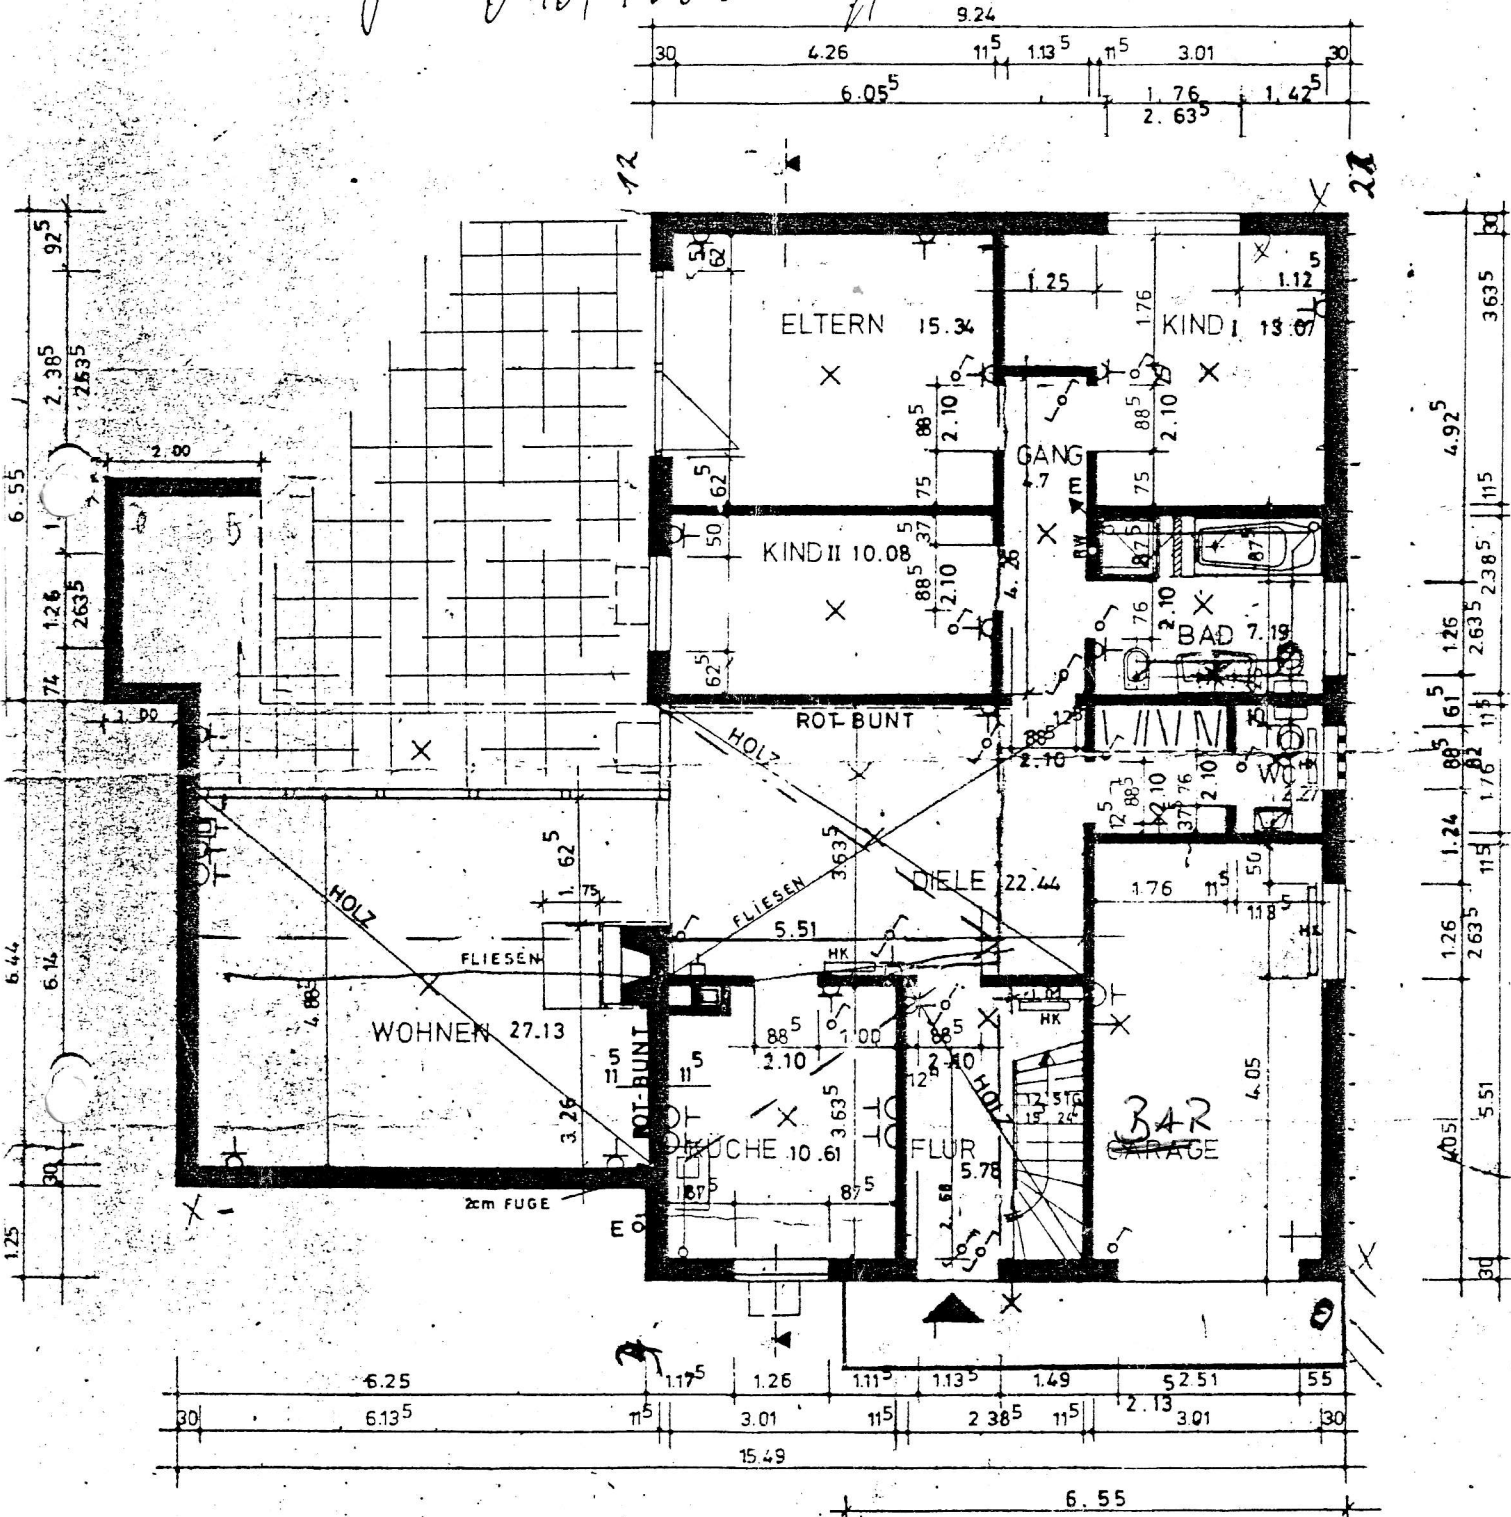

ERDGESCHOSS M=1:100


BAUHERR:

Horst Kabel
Lyola Kabel

PLANVERFASSTER: R B S

M1:100
 Bau: Horst Kabel
 Ramelsloh

Bau-Nr.: 91049-74-05

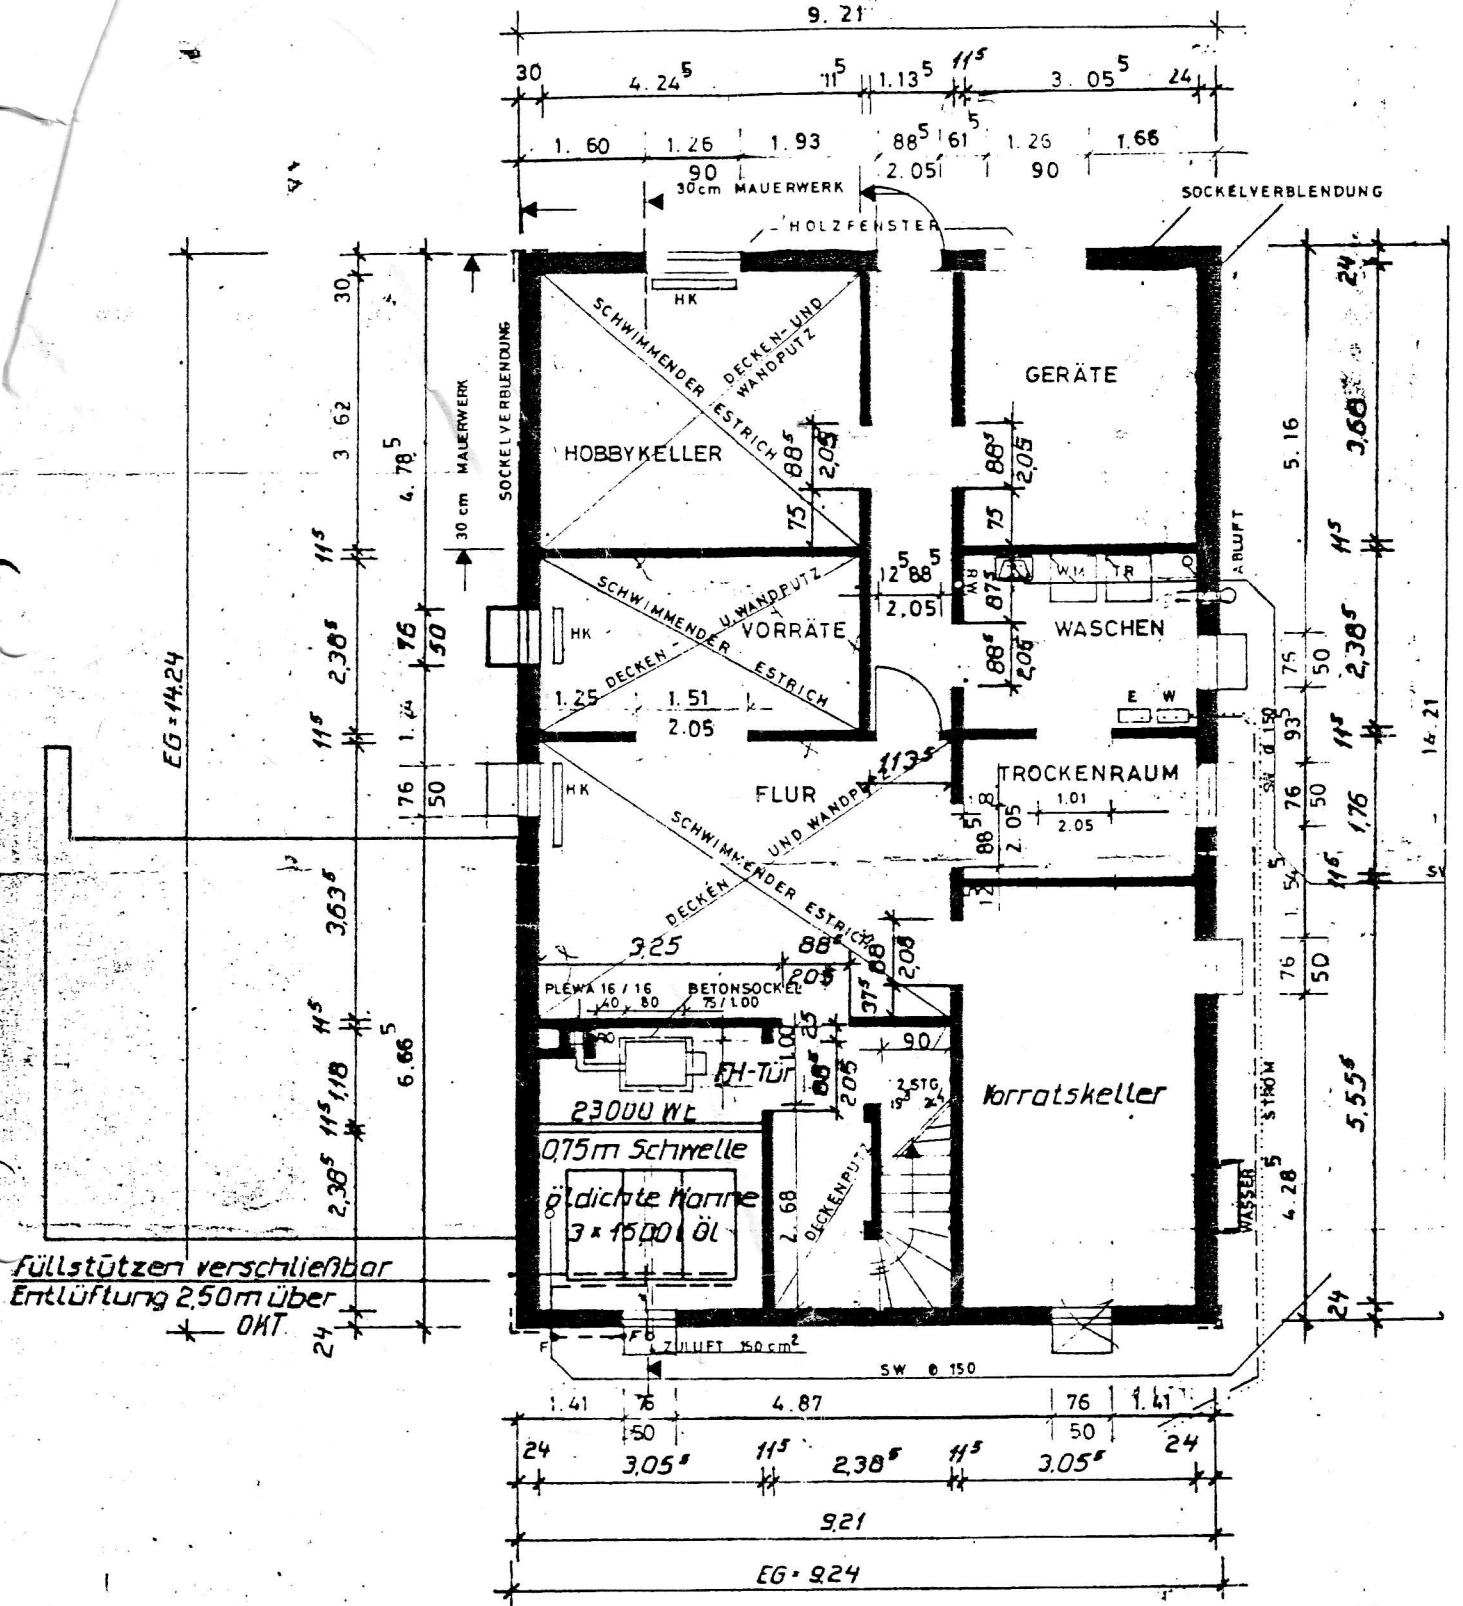

Füllstützen verschließbar
 Entlüftung 2,50m über
 OKT.



Bauherr:

Horst Kabel
Gisela Kabel

Planverfasser: RBS

Winkelbungalow mit Teilkeller

Auf dem Horn 7 in 21220 Seevetal-Ramelsloh

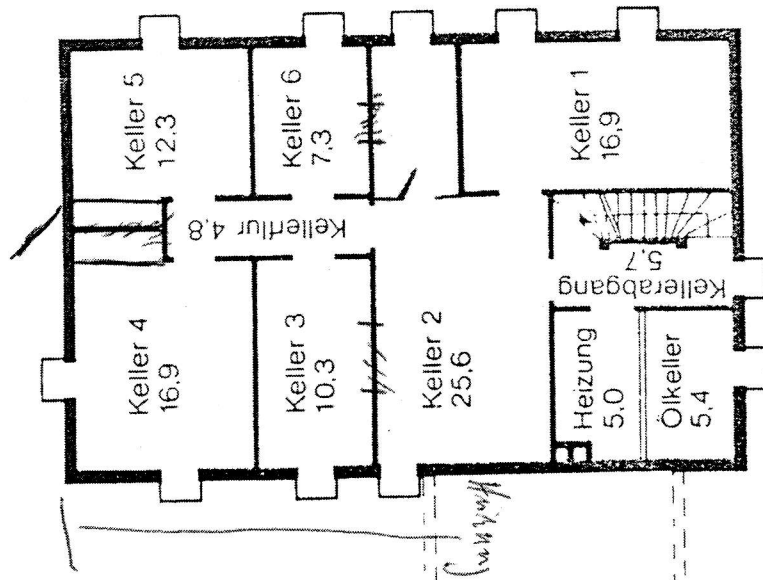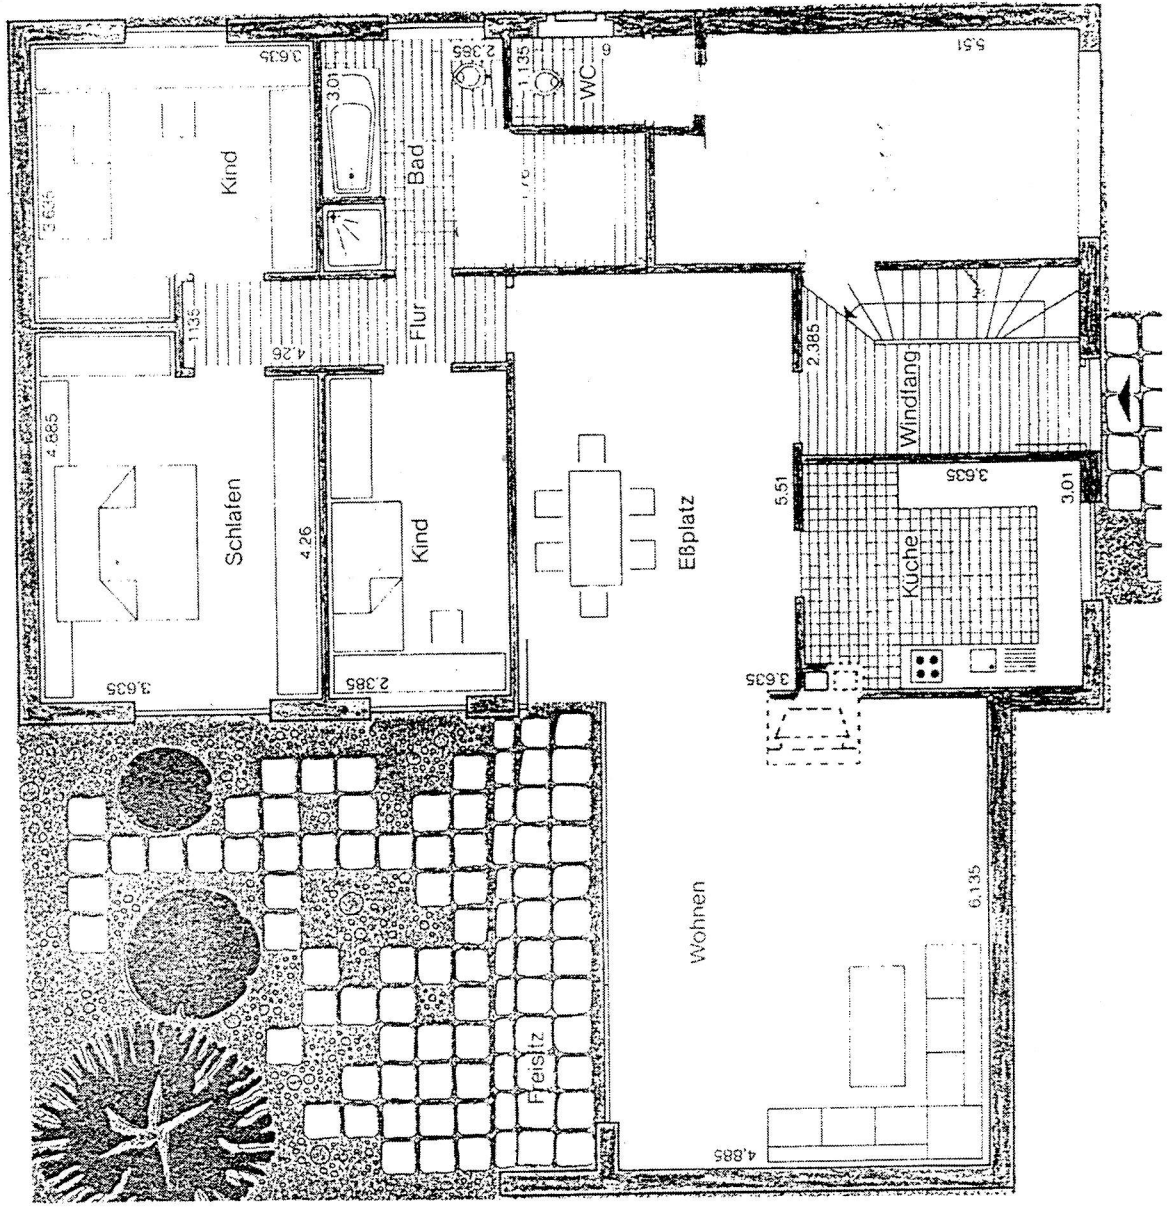

Teilkeller