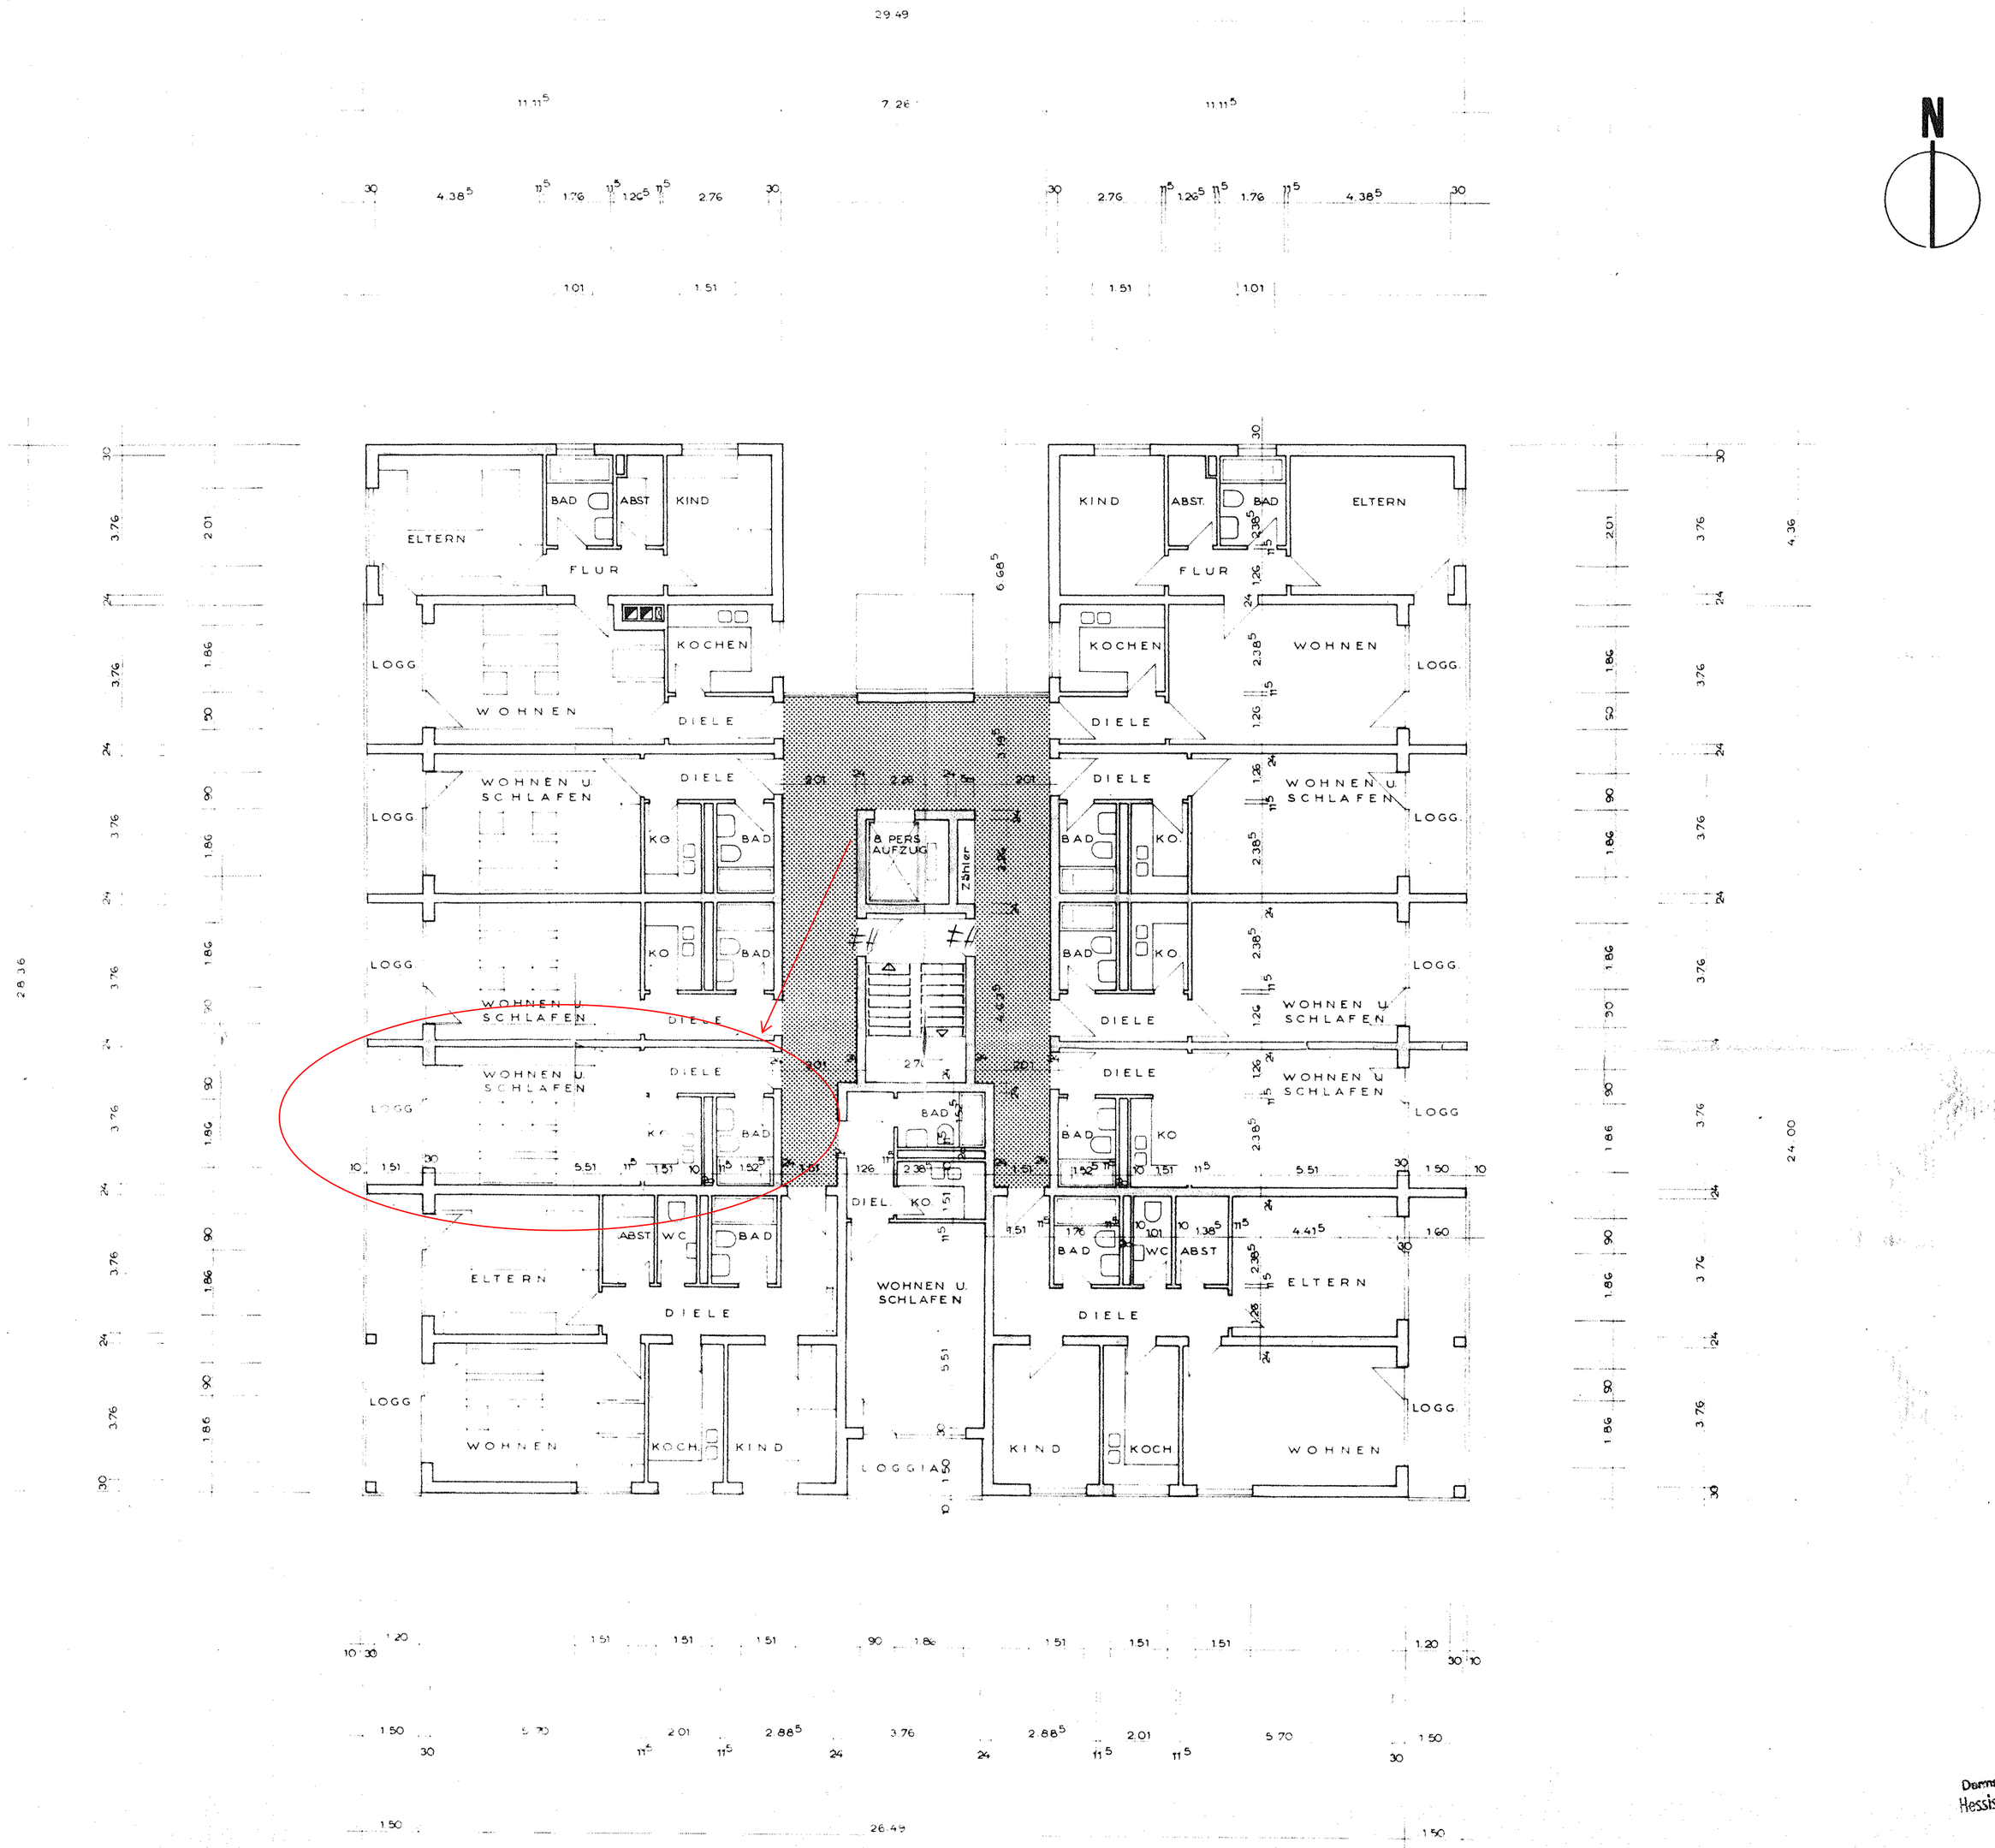

Darmstadt, den 25. Aug. 1971
Hessische Brandversicherungskammer
- Brandschutzgruppe -
i. A.

ARCHITEKT J. RICHTER		6078 NEU-ISENBURG FRIEDRICHSTR. 58-60 - TEL. 80/3	
PROJEKT:	NEUBAU EINES WOHNHAUSES FÜR HERRN K. HUTH U. FRAU V. RYSCHLIK NEU-ISENBURG, FRIEDENSALLEE		
ZEICHNUNG:	**I.-8. Obergeschoss**		
BLATT NR.	M. 1:100	10.4.71	GEZ.
DER BAUHERR: V. Ryschlik		DER ARCHITEKT: DAI	